



PRZEKRÓJ 4 - 4

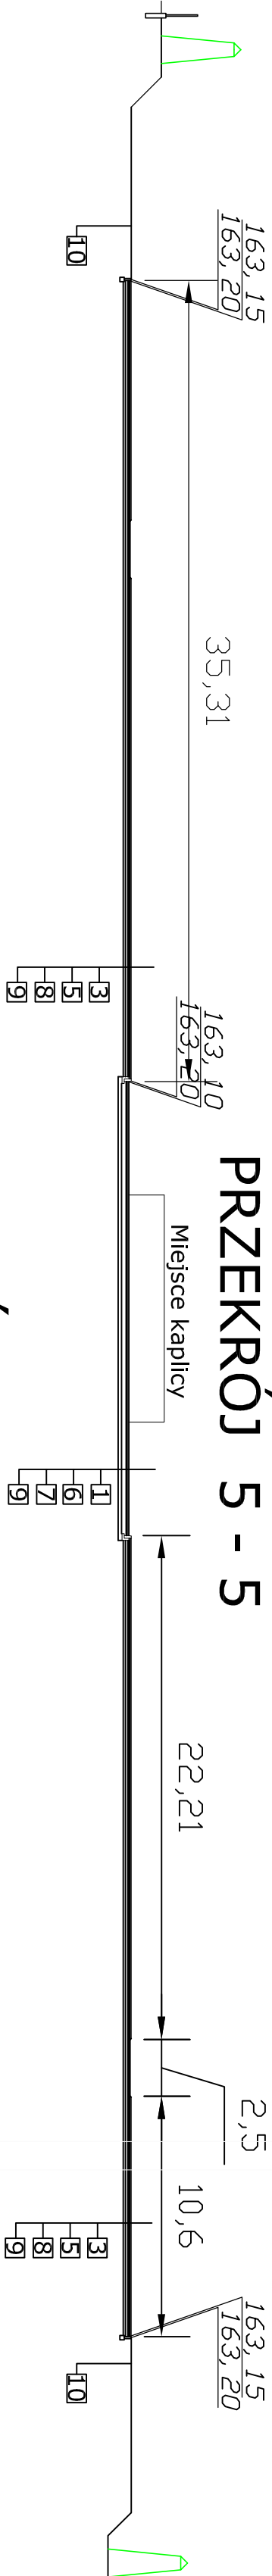

PRZEKRÓJ 5 - 5

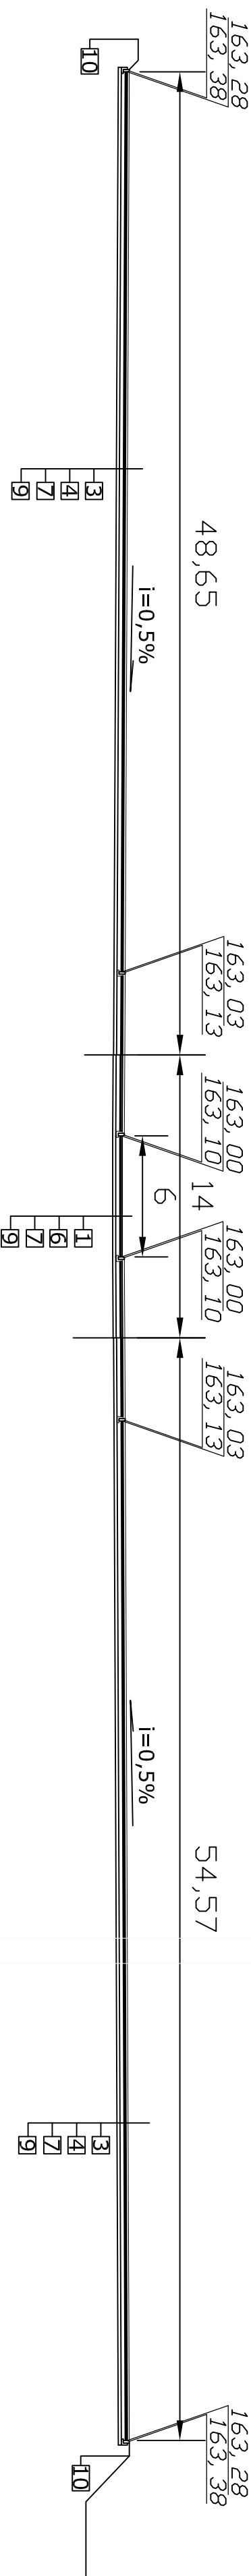

PRZEKRÓJ 6 - 6

OZNACZENIA:

- Nawierzchnia z kostki betonowej gr. 8cm. w kolorze szarym,
 - Nawierzchnia z kostki betonowej gr. 6cm. w kolorze szarym,
 - Nawierzchnia ze żwiru fr. 16 - 24mm. gr. 5cm.
 - Warstwa klinująca z kruszywa kamiennego łamanego stabilizowanego mechanicznie fr. 0 - 31,5mm wg PN-S-06102:1997 gr. 10cm.
 - Warstwa klinująca z kruszywa kamiennego łamanego stabilizowanego mechanicznie fr. 0 - 31,5mm wg PN-S-06102:1997 gr. 5cm.
 - Podsyпка piaskowa 5cm.
 - Warstwa konstrukcyjna z kruszywa kamiennego łamanego stabilizowanego mechanicznie fr. 31,5-63mm wg PN-S-06102:1997 gr. 20cm.
 - Warstwa konstrukcyjna z kruszywa kamiennego łamanego stabilizowanego mechanicznie fr. 31,5-63mm wg PN-S-06102:1997 gr. 10cm.
 - Warstwa odsączająca ze żwiru lub pospółki (materiałów mrozoodpornych) o współczynniku filtracji $k \geq 8m/d$ gr. 10 - 20cm.
- UWAGA:
Jeżeli piasek drobny zalegający w podłożu posiada parametry warstwy odsączającej - można nie wykonywać tej warstwy.
10. Warstwa ziemi urodzajnej gr. min. 10cm. rozplantowana i obsiana trawą.

Dobiet:	CMENTARZ KOMUNALNY W BISKUPCU		
Adres:	Biskupiec dz. nr 263/1		
Inwest:	Gmina Biskupiec ul. Niepodległość 2		
Przedm.	NIWELACJA DROGI I PARKINGI -		Nr rys
rys:	PRZEKROJE PODŁUŻNE		D - 4
Bransza:	Proje-	mgr inż. Andrzej	upr.bud.
Arch.	ktowaci	KRAJEWSKI	213/87/OL
Dat:	upr.bud.	mgr inż. Andrzej	upr.bud.
06.09.2013	Cowati	Krajewski	213/87/OL
Skala:	1:250	Sprawdził:	Podpis