


MAPA SYTUACYJNO - WYSOKOŚCIOWA

SKALA 1: 500

LOKALIZACJA SŁUPKA INFORMACYJNEGO

Starostwo Powiatowe
w Olsztynie
Plac Roma 5
10-510 Olsztyn
-19-

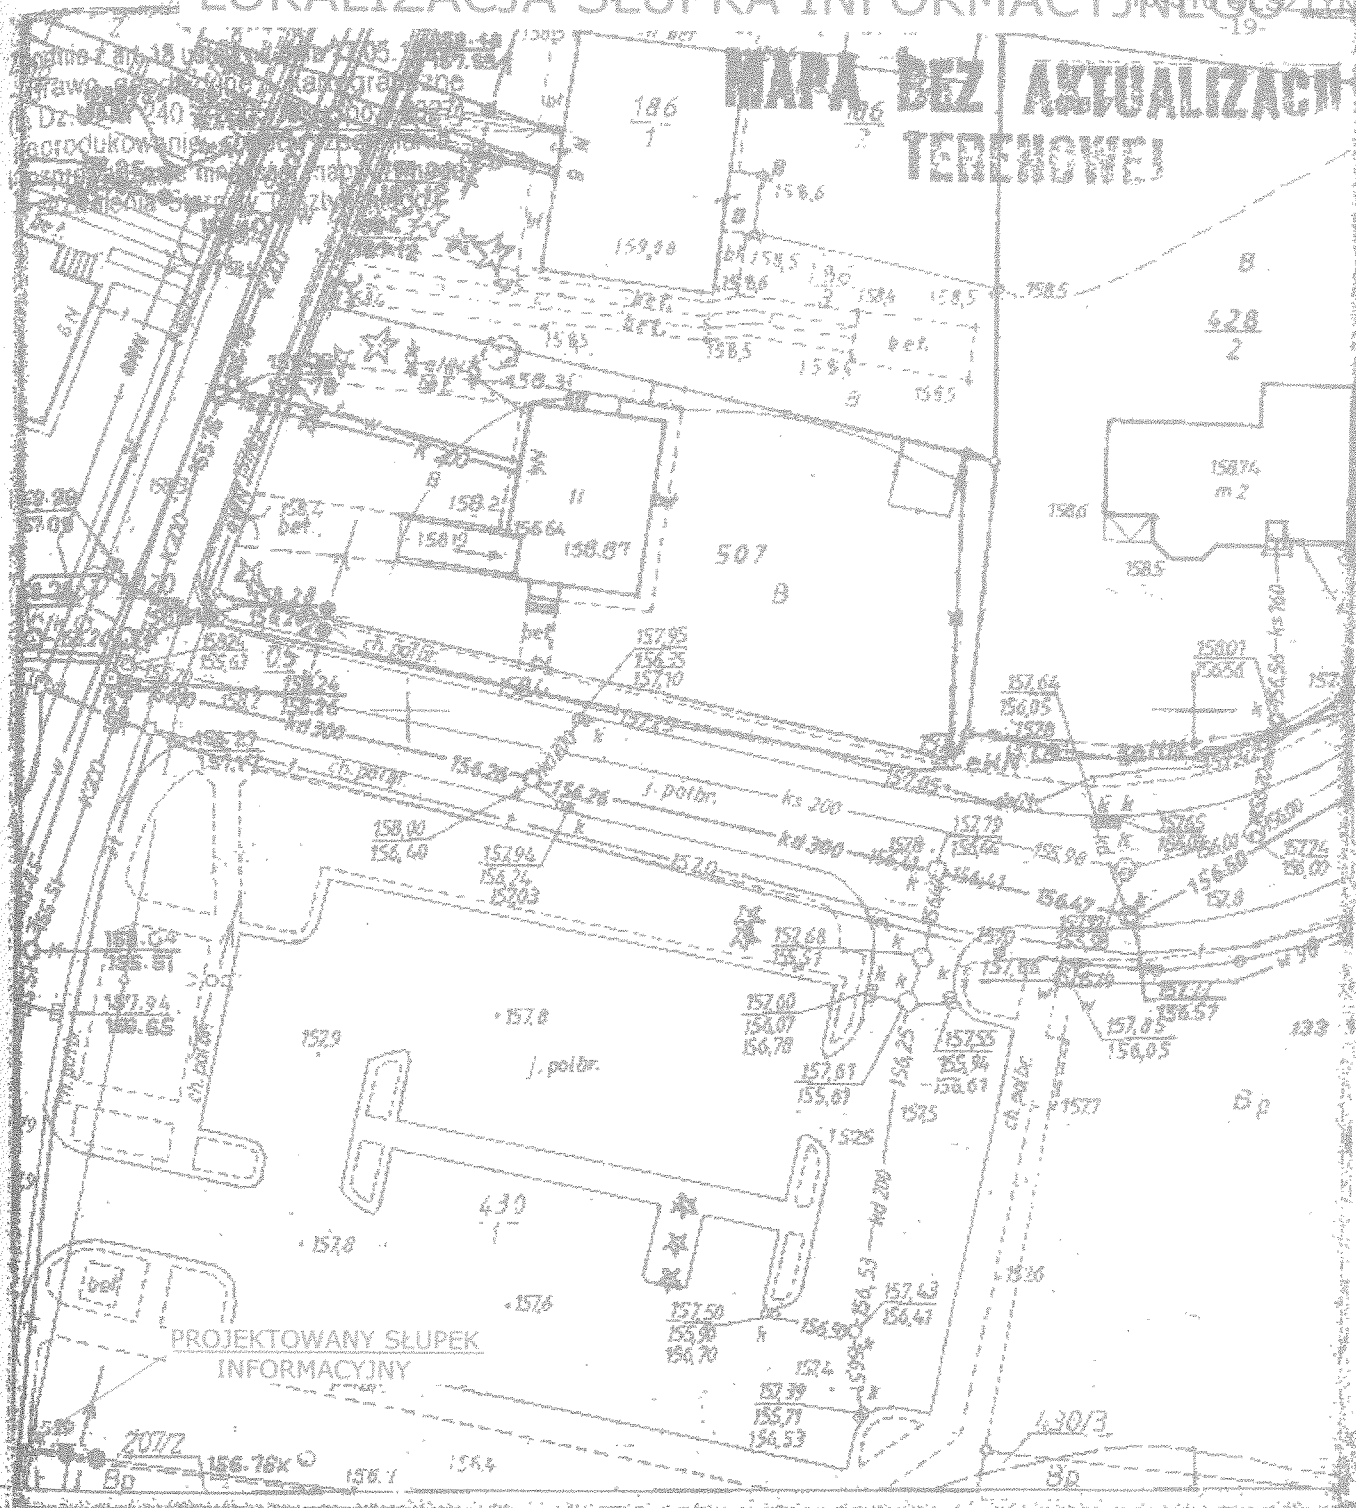

REPRODUKUCJA WZBRONIONA

DE RG-n 40012003

Woj.: warmińsko - mazurskie

Powiat: olsztyński

Gmina/Miasto: Biskupiec

Obwód: m. Biskupiec

Arkusz: 22/1/3/10/24

Działka: 430/1, 430/2

Wykonawca: Szymon Linke

Starostwo Powiatowe w Olsztynie
Wydział Geodezji i Gospodarki Nieruchomościami
Zamiejscowe Stanowisko Pracy w Biskupcu

Poświadczam się zgodność niniejszego
z oryginałem przesyłanym do
zarchiwizacji geodezyjnej i kart
w dniu: 11/09/09 i zaewidencjonowałem
cod. nr 12.2.1/2009/10/24
najwyższa mapa nie może służyć do celów
Biskupiec, 11/09/09 up. P.
miejscowość i data Urzęd.

SŁUPEK INFORMACYJNY			
Adres:	B-c dz. nr 430/1, 430/2, 430/3 ust. 1 pkt 1		
Invest:	Gmina Biskupiec 11-300 Biskupiec ul. Niepodległości 10		
Przedm. rys.:	LOKALIZACJA		Nr rys. A-15
Brano:	Proje-	mgr inż. Andrzej KRAJEWSKI	upr.bud. 213/87/OI
Arch. Data:	ktował	mgr inż. Andrzej Krajewski	upr.bud. 213/87/OI
11/09	Opra-		
Skala:	cował		
1:500	Sprawdził		

Nie wyklucza się istnienia w terenie innych nie wykazanych na niniejszej mapie urządzeń podziemnych, które nie były zgłoszone do inwentaryzacji lub o których brak jest informacji w instytucjach branżowych.