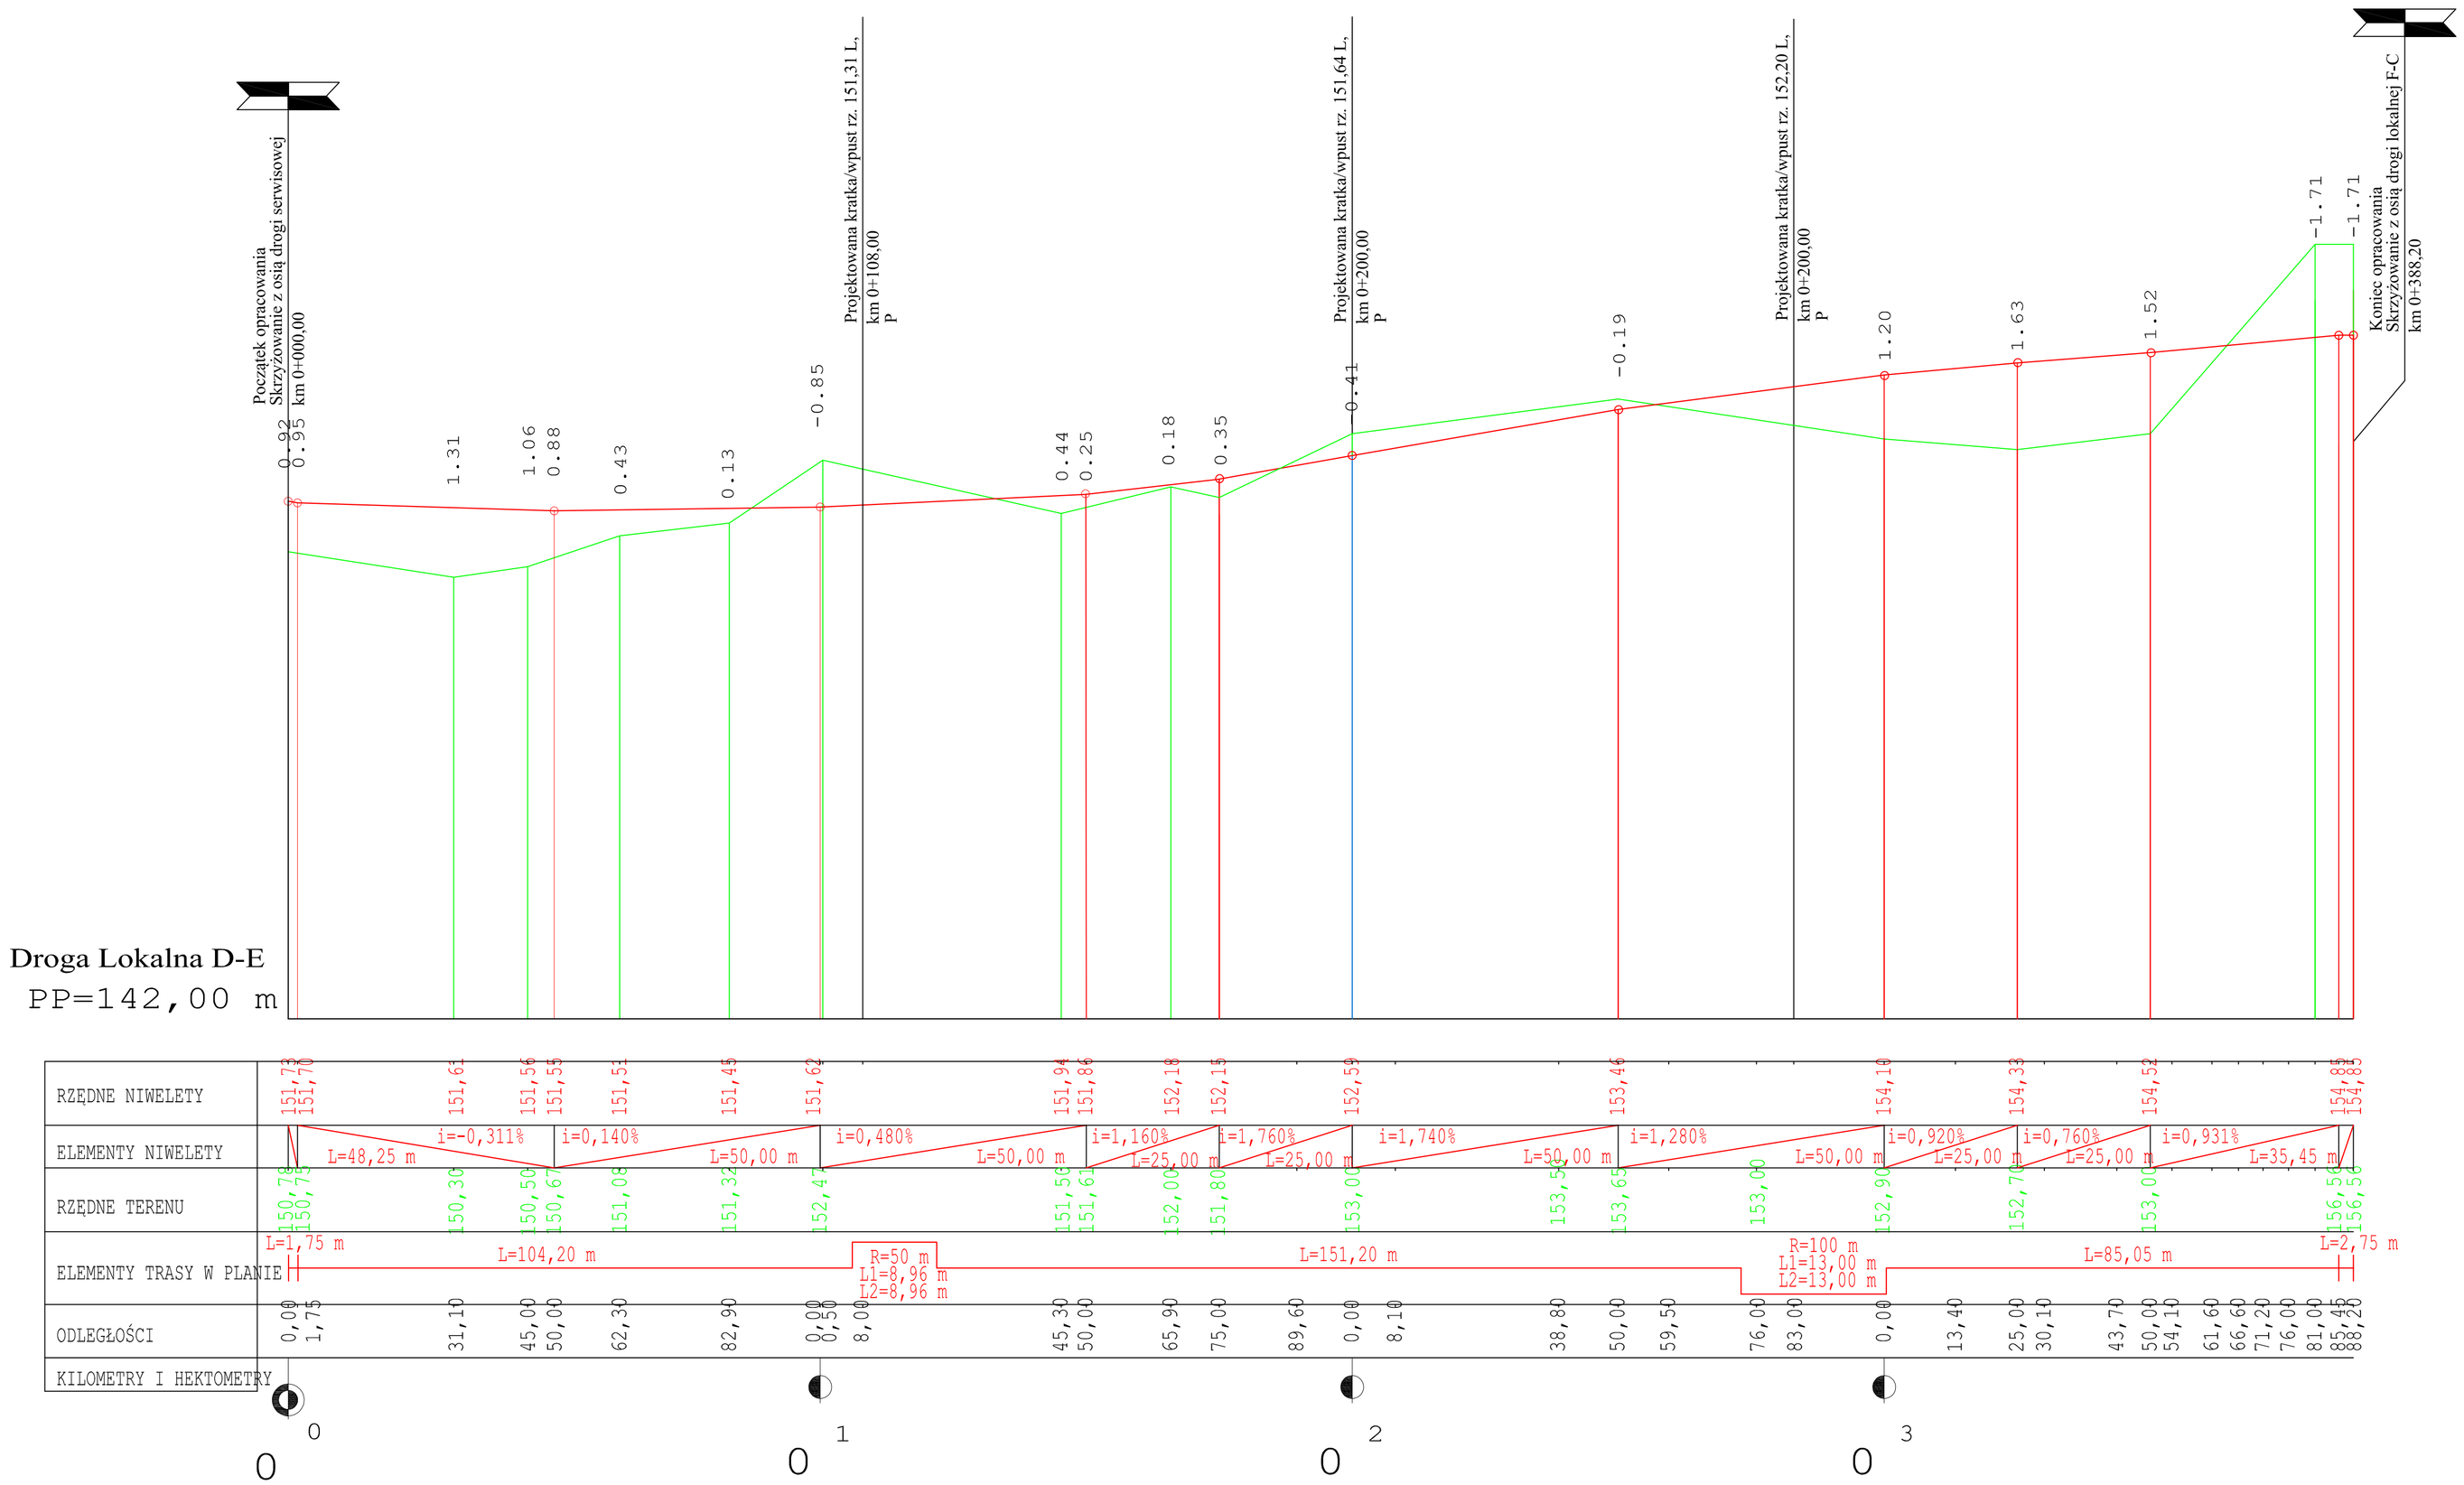

PROJEKTOWANIE I NADZÓR *Andrzej Wygonowski* Ostróda ul. Wyspiańskiego 44			
Obiekt	**Budowa wodociągu i kanalizacji sanitarnej oraz drogi dojazdowej dla terenów inwestycyjnych**		
Adres	BISKUPIEC - tereny inwestycyjne		
Inwestor	**Gmina Miejska w Biskupcu**	Nr. rysunku **2a**	
Temat	Droga dojazdowa dla terenów inwestycyjnych	Skala **1 : 100/1000**	
Opracował	Andrzej Wygonowski	05. 2010	
Projektował	inż. Andrzej Roman	05. 2010	