




Przekrój poprzeczny
Drogi Lokalne na odcinkach A-B, D-E

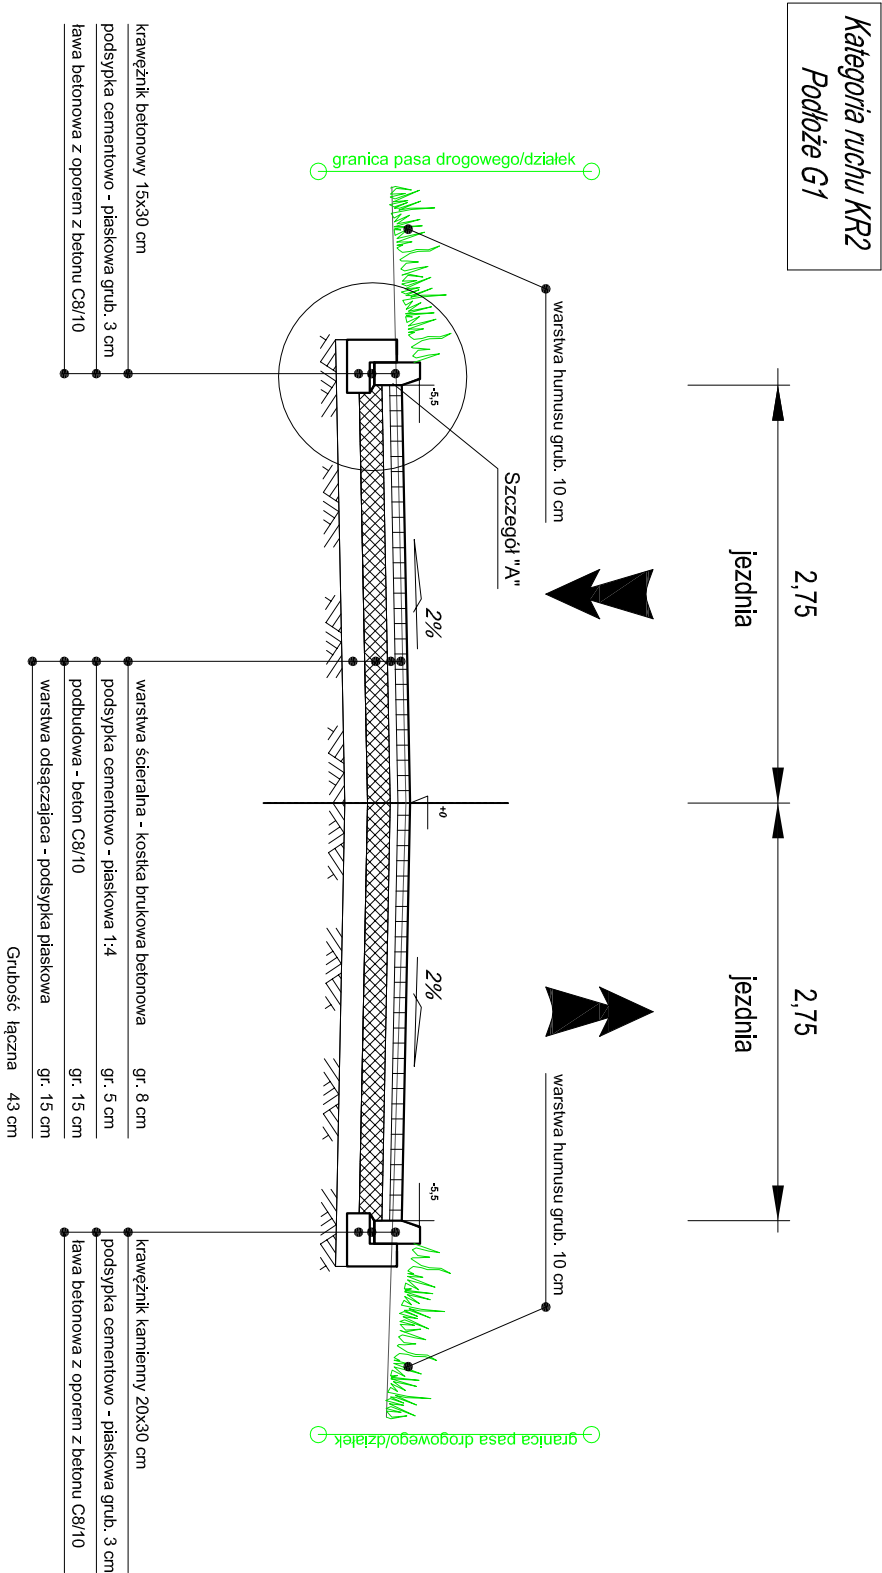

UWAGA:
* *Grunt po warstwy konstrukcyjne zagęścić*
* *Rodzaj zastosowanego betonu asfaltowego wg. PN-S-96025*

Kategoria ruchu KR2
Podłoże G1

Przekrój poprzeczny
Drogi Lokalne na odcinkach F-C

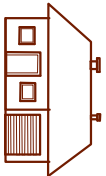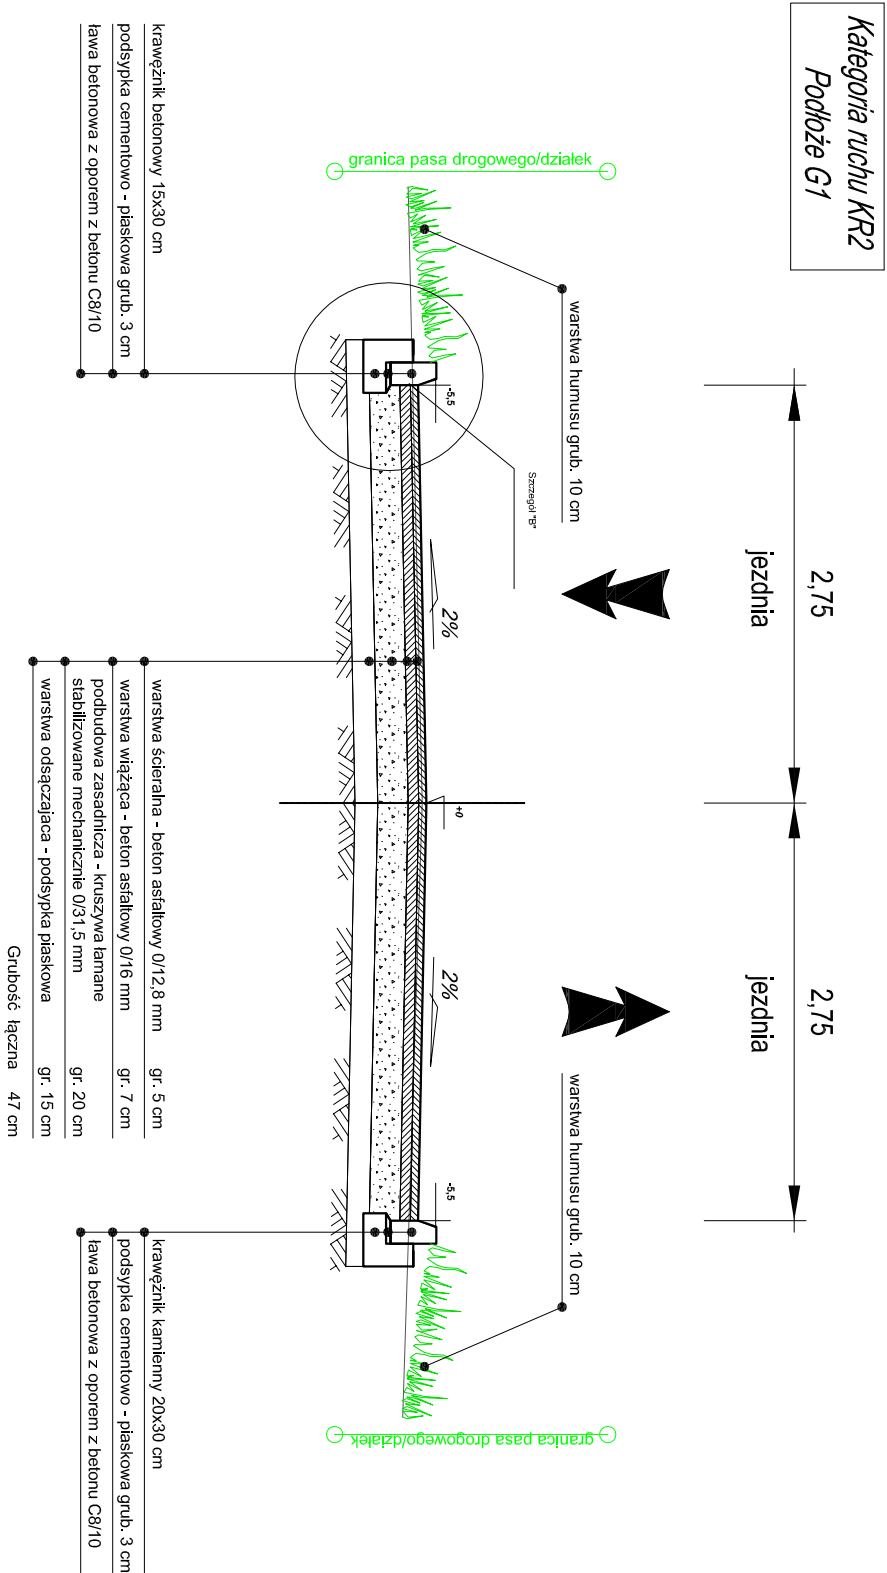

PROJEKTOWANIE I NADZÓR
Andrzej Wygonowski
Ostróda ul. Wyspiańskiego 44

Obiekt	Budowa drogi dojazdowej i kanalizacji deszczowej dla terenów inwestycyjnych		
Adres	BISKUPIEC - tereny inwestycyjne		
Inwestor	Gmina Miejska w Biskupcu	Nr. rysunku 4	
Temat	Droga dojazdowa dla terenów inwestycyjnych		Skala 1 : 10
Projektował	inż. Andrzej Roman	10. 2010	
Opracował	Andrzej Wygonowski	10. 2010	