


PROJEKT ZAGOSPODAROWANIA

nr 62/2, 62/3 obręb nr 4-m. Biskupiec, Gmina Biskupiec
plac zabaw z siatką kwadratów 0,50m x 0,50m

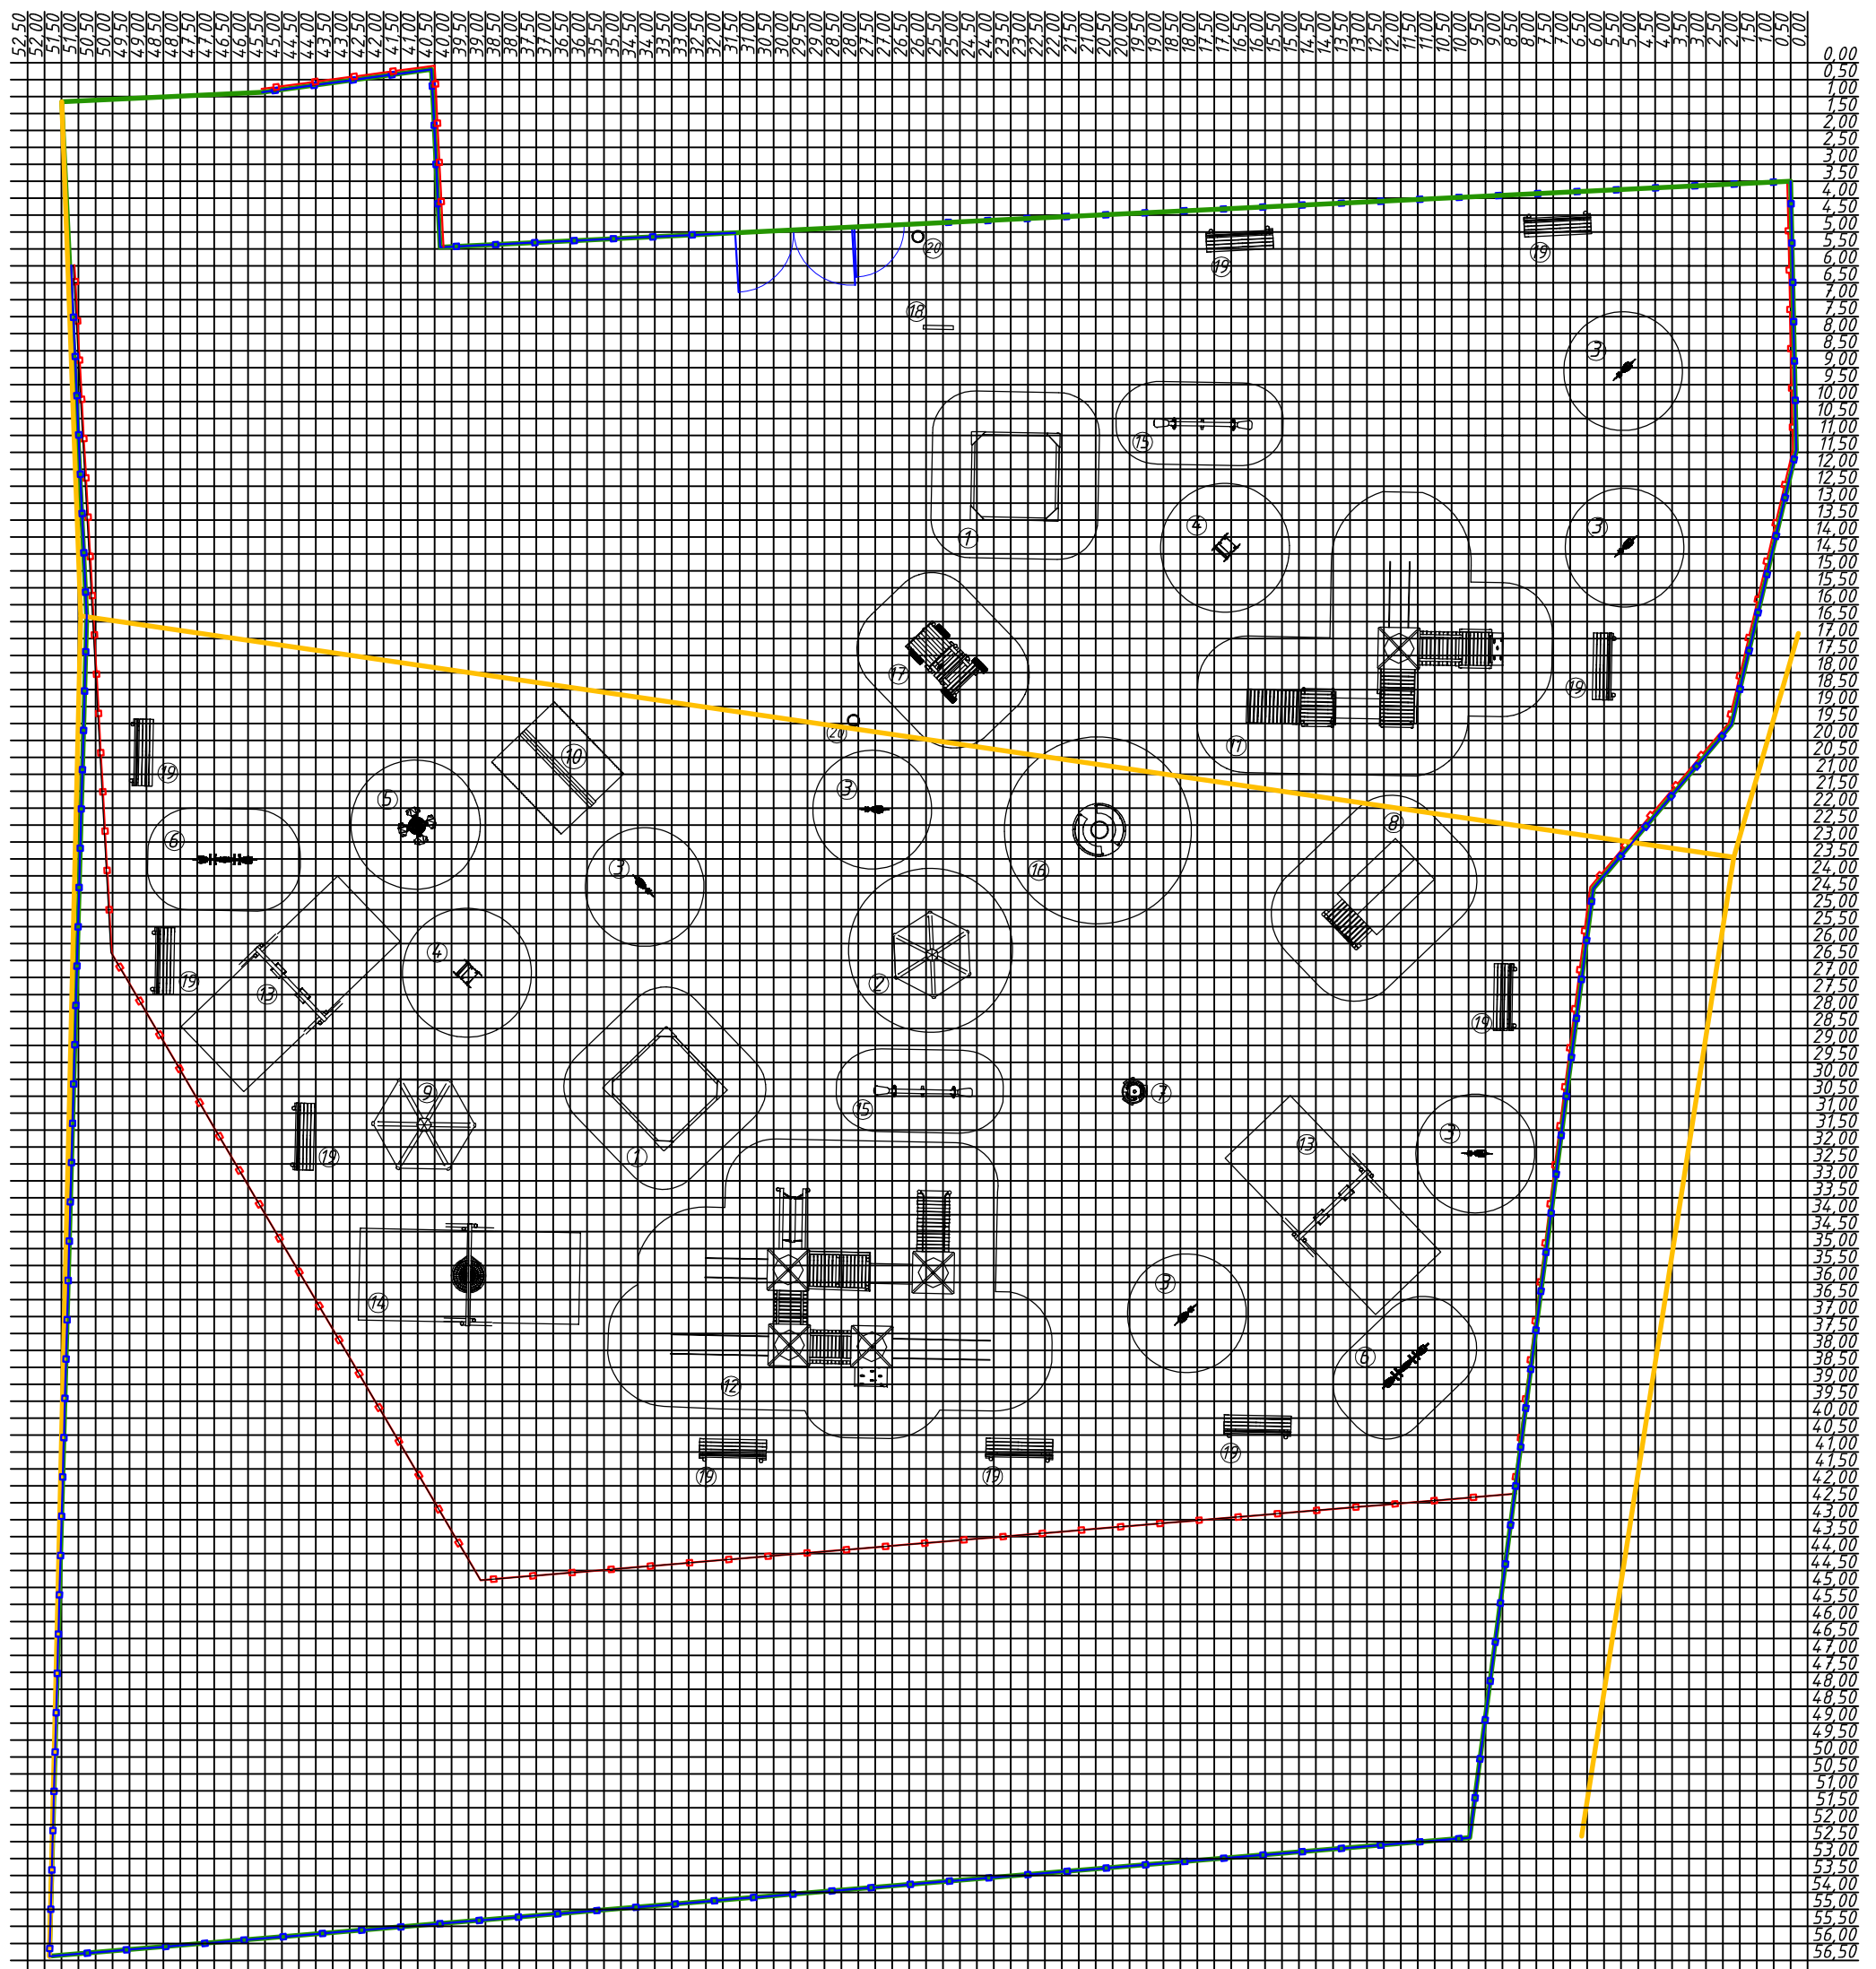


LEGENDA

WYPOSAŻENIE

- ① Piaskownica - 2 szt.
- ② Piaskownica sześciokątna z daszkiem - 1 szt.
- ③ Bujak - 6 szt.
- ④ Bujak koniczynka - 1 szt.
- ⑤ Bujak z taweczką - 2 szt.
- ⑥ Huśtawka wagowa - 2 szt.
- ⑦ Kosz do mini koszykówki - 1 szt.
- ⑧ Domek z liczydłami i tarasem - 1 szt.
- ⑨ Altana sześciokątna - 1 szt.
- ⑩ Altana biesiadna - 1 szt.
- ⑪ Zestaw zabawowy „Krzyś” - 1 szt.

- ⑫ Zestaw zabawowy „Radek” - 1 szt.
- ⑬ Huśtawka podwójna - 2 szt.
- ⑭ Huśtawka boccianie gniazdo - 1 szt.
- ⑮ Huśtawka ważka - 2 szt.
- ⑯ Karuzela tarczowa - 1 szt.
- ⑰ Samochód - 1 szt.
- ⑱ Tablica regulaminowa - 1 szt.
- ⑲ Ławka drewniana - 10 szt.
- ⑳ Kosz na śmieci - 2 szt.

- GRANICA DZIAŁKI
- OGRODZENIE NOWE
- OGRODZENIE DEMONTOWANE

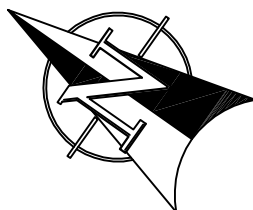

Nazwa obiektu:

Plac zabaw

INWESTOR:
Gmina Biskupiec
Al. Niepodległości 2
11-300 Biskupiec

PROJEKTOWAŁ:

OPRACOWAŁ:

ADRES INWESTYCJI:
MIASTO BISKUPIEC
OBRĘB NR 4 -M.Biskupiec
NR DZ. 62/2, 62/3

TYTUŁ RYS:
PROJEKT ZAGOSP. DZIAŁKI
/PROJEKT/

DATA: 10.2014r.

SKALA: 1:200

NR RYS: A-2