


ZAGOSPODAROWANIE TERENU

nr 62/2, 62/3 obręb nr 4-m. Biskupiec, Gmina Biskupiec

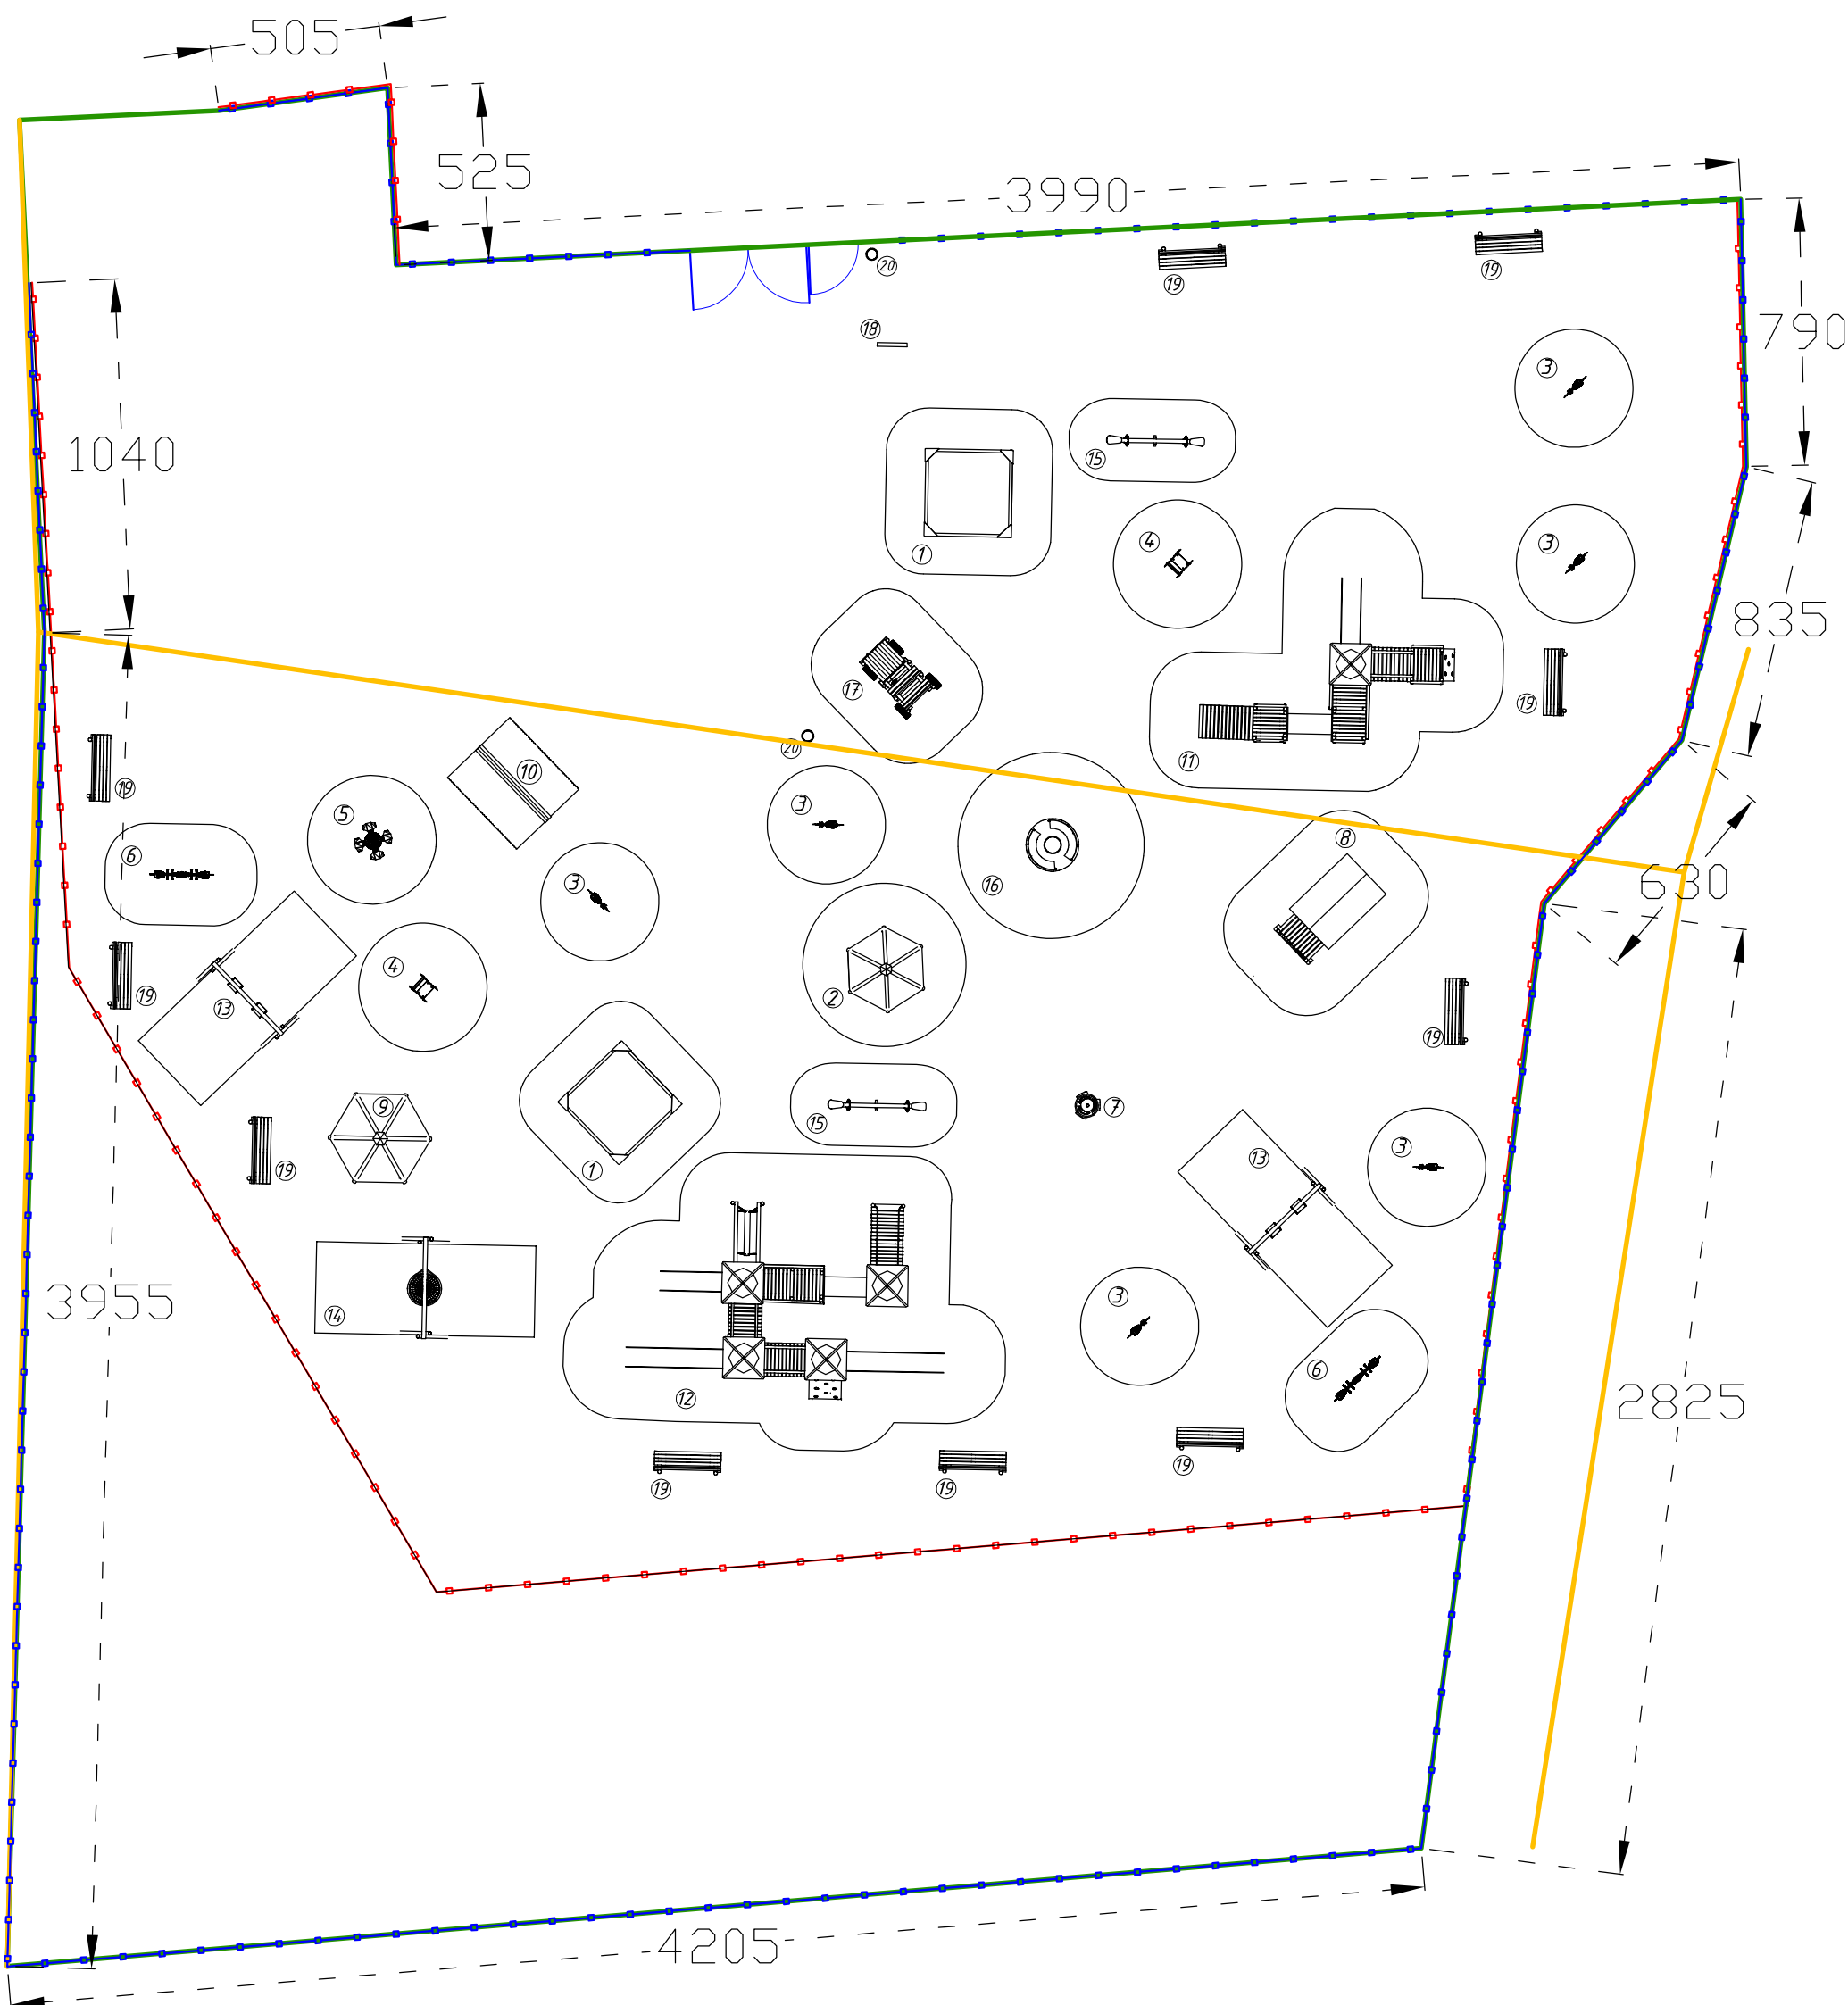


LEGENDA

WYPOSAŻENIE

- 1 Piaskownica - 2 szt.
- 2 Piaskownica sześciokątna z daszkiem - 1 szt.
- 3 Bujak - 6 szt.
- 4 Bujak koniczynka - 1 szt.
- 5 Bujak z taweczką - 2 szt.
- 6 Huśtawka wagowa - 2 szt.
- 7 Kosz do mini koszykówki - 1 szt.
- 8 Domek z liczydłami i tarasem - 1 szt.
- 9 Altana sześciokątna - 1 szt.
- 10 Altana biesiadna - 1 szt.
- 11 Zestaw zabawowy „Krzyś” - 1 szt.

- 12 Zestaw zabawowy „Radek” - 1 szt.
- 13 Huśtawka podwójna - 2 szt.
- 14 Huśtawka bocianie gniazdo - 1 szt.
- 15 Huśtawka ważka - 2 szt.
- 16 Karuzela tarczowa - 1 szt.
- 17 Samochód - 1 szt.
- 18 Tablica regulaminowa - 1szt.
- 19 Ławka drewniana - 10szt.
- 20 Kosz na śmieci - 2 szt.

- GRANICA DZIAŁKI
- OGRODZENIE NOWE
- OGRODZENIE DEMONTOWANE

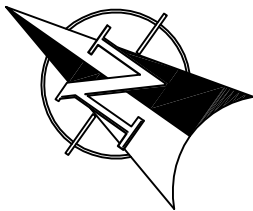

Nazwa obiektu: Plac zabaw		
INWESTOR: Gmina Biskupiec Al. Niepodległości 2 11-300 Biskupiec	PROJEKTOWAŁ:	OPRACOWAŁ:
ADRES INWESTYCJI: MIASTO BISKUPIEC OBRĘB NR 4 -M.Biskupiec NR DZ. 62/2, 62/3	TYTUŁ RYS: PROJEKT ZAGOSP. DZIAŁKI /PROJEKT/	
DATA: 10.2014r.	SKALA: 1:200	NR RYS: A-3