
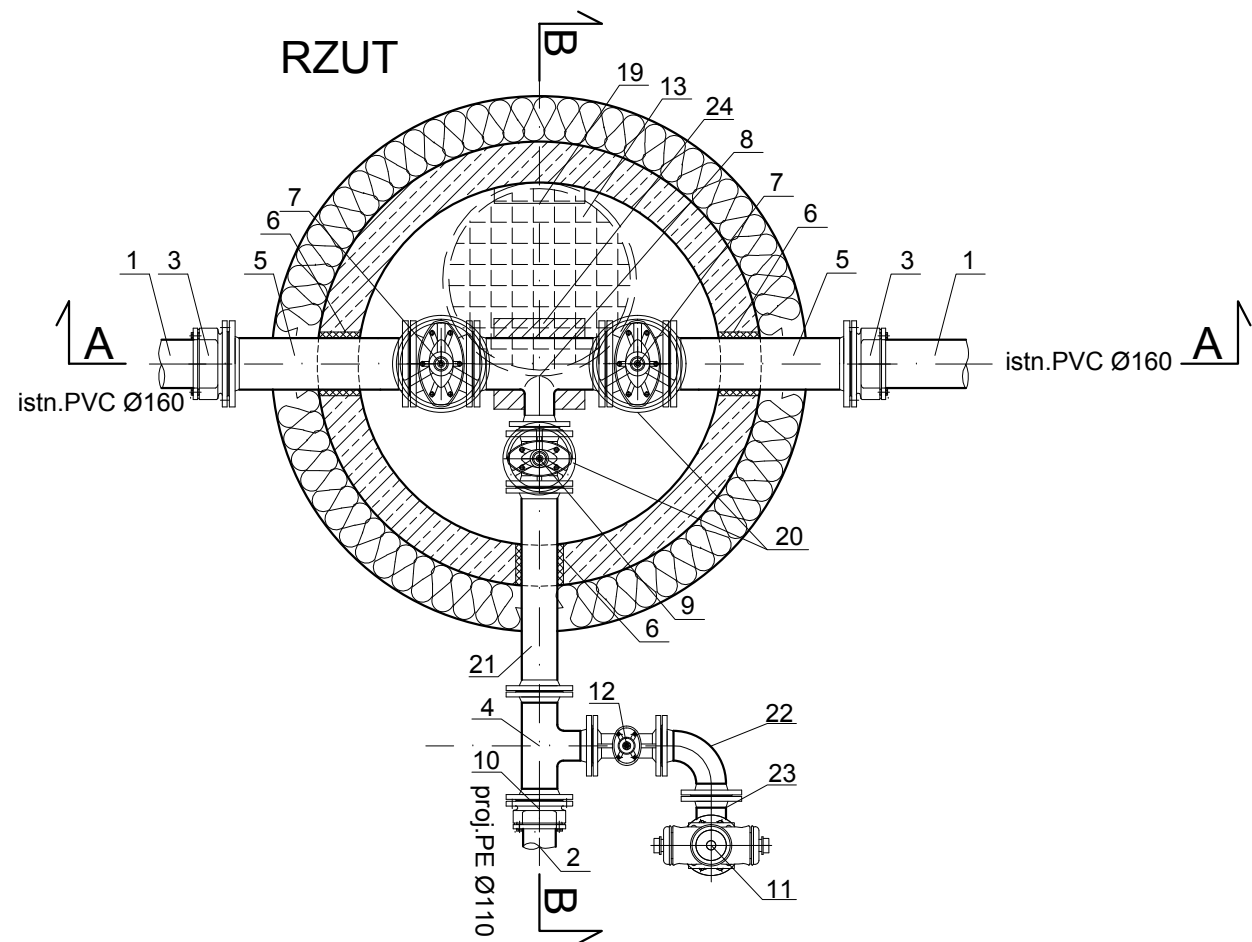
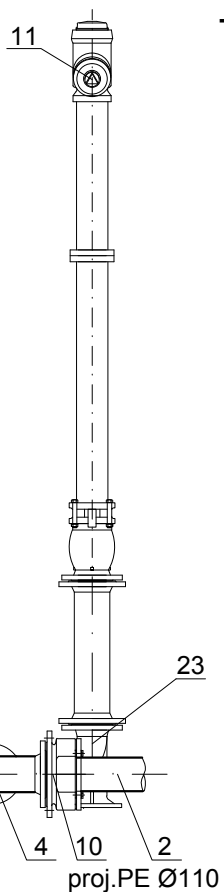
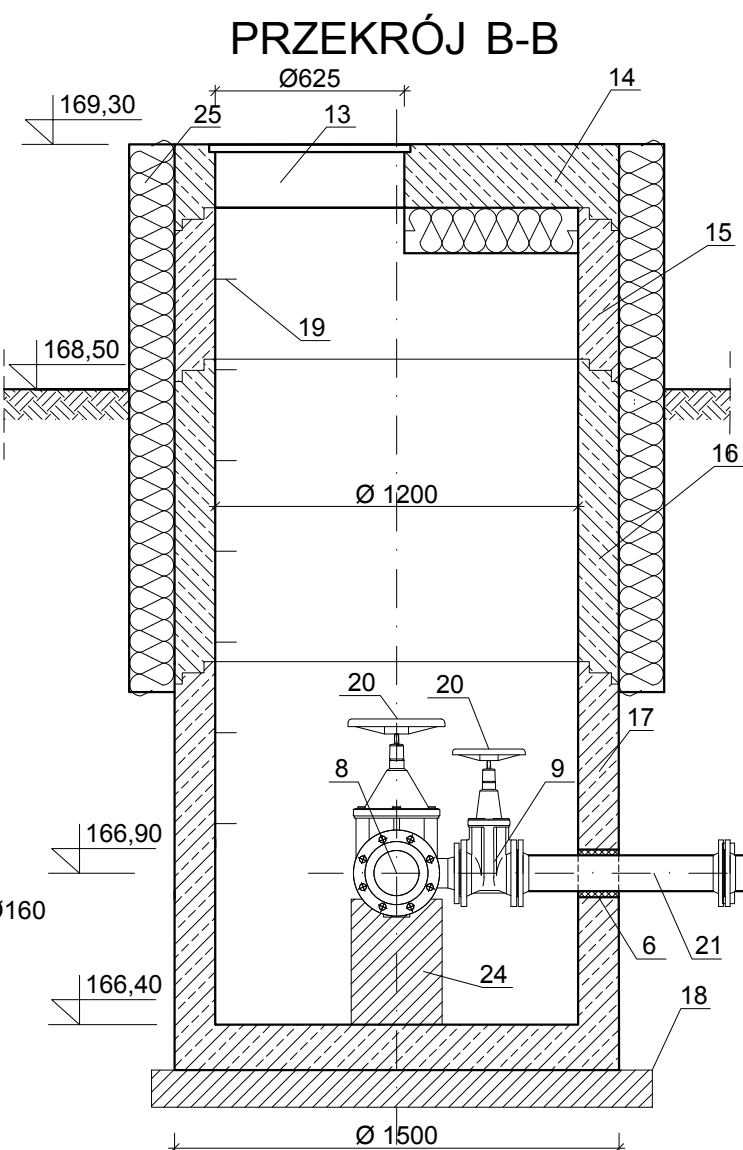


STUDNIA WŁĄCZENIOWA-W1

TYP - BS 1200/II, wersja D4

OZNACZENIA:

1. Istn. przewód wodociagowy PVC Ø160
2. Proj.przewód wodociagowy PE Ø110
3. Kołnierz do rur PVC DN150
4. Trójnik kołnierzowy 90° DN 100/80/100
5. Króciec dwukołnierzowy DN150 L=600 mm
6. Przejście szczelne przez ścianę
7. Zasuwa kołnierzowa DN150 L=210 mm
8. Trójnik kołnierzowy DN 150/100/150 90°
9. Zasuwa kołnierzowa DN100 L=190 mm
10. Kołnierz do rur PE DN100
11. Proj. hydrant żeliwny DN80
12. Zasuwa kołnierzowa DN80 L=180 mm
13. Właz żeliwny D400 Ø625 mm
14. Pokrywa studni żelbetowa 210 mm
15. Kręgi żelbetowe 500 mm
16. Kręgi żelbetowe 1000 mm
17. Podstawa studni 1200/1500 mm
18. Podłoże - tłuczeń gr.15 cm
19. Stopnie żlazowe żeliwne
20. Kółko ręczne do zasuwy
21. Króciec dwukołnierzowy DN100 L=600 mm
22. Kolano kołnierzowe 90°
23. Kolano kołnierzowe 90° ze stopką
24. Błoczek betonowy podporowy 300x300 mm
25. Izolacja termiczna studni

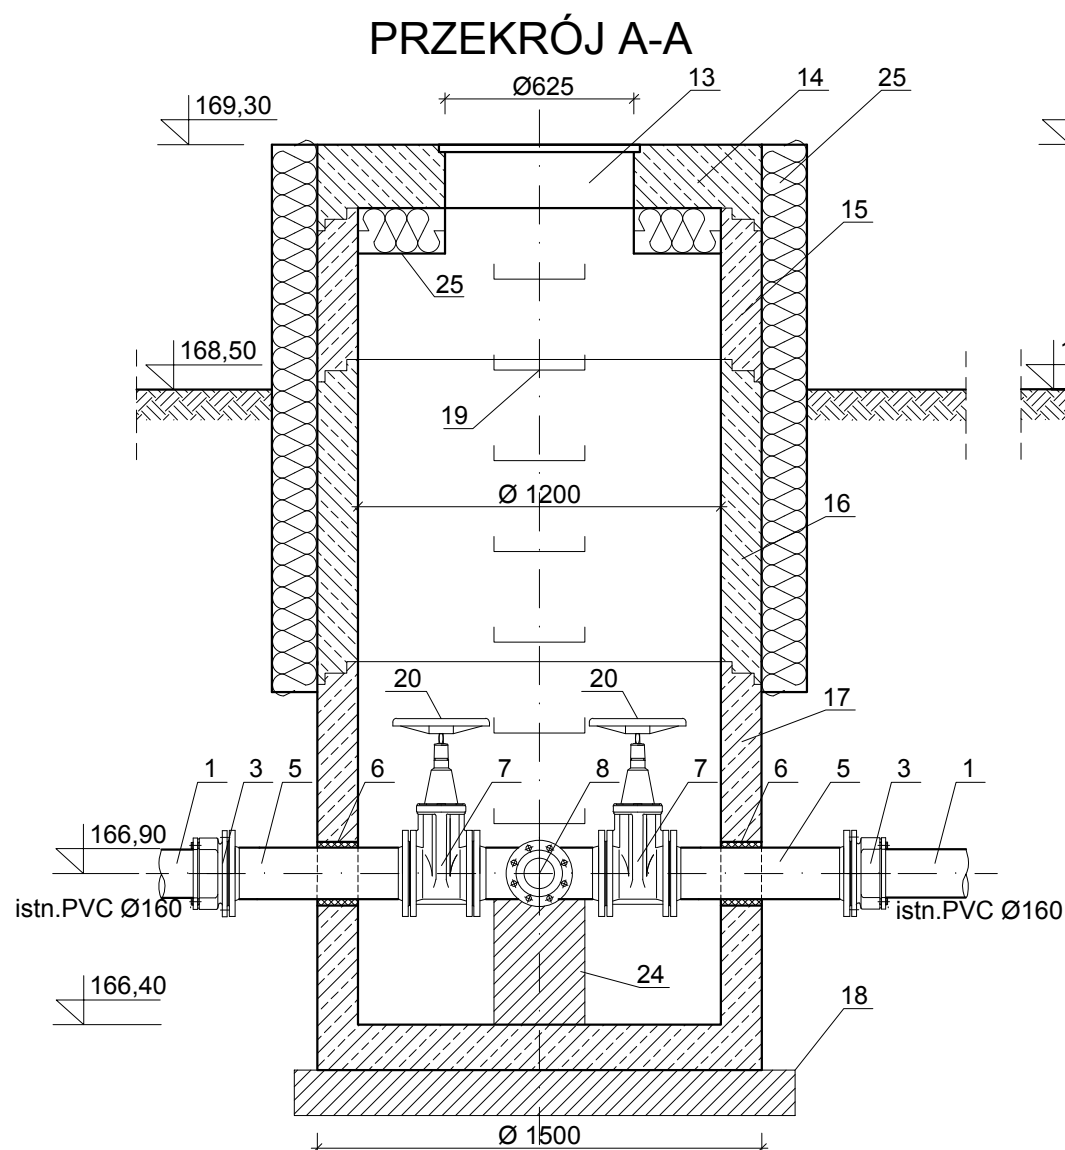

PPUH "PROXIMA" Spółka z o.o. w Chodzieży PRACOWNIA PROJEKTOWA			
Zamawiający: Gmina Biskupiec, Al. Niepodległości 2, 11-300 Biskupiec			
Obiekt: Budowa sieci wodociagowej dla m. Botowo gm.Biskupiec			Skala 1:25
	imię i nazwisko	Podpis	Data
Projektant br. sanit. :	mgr inż. Tomasz Przewoźny upr. nr WKP/0149/PWOS/04		30.12.2014
Projektant :			Nr arch.
As. Projektanta:	Weronika Wiśniewska		11/14
Sprawdzający br. sanit. :	mgr inż. Zenon Lepionka upr. nr WKP/0144/PWOS/04		
Tytuł rys. Studnia właczeniowa - W1			Nr rys. 13