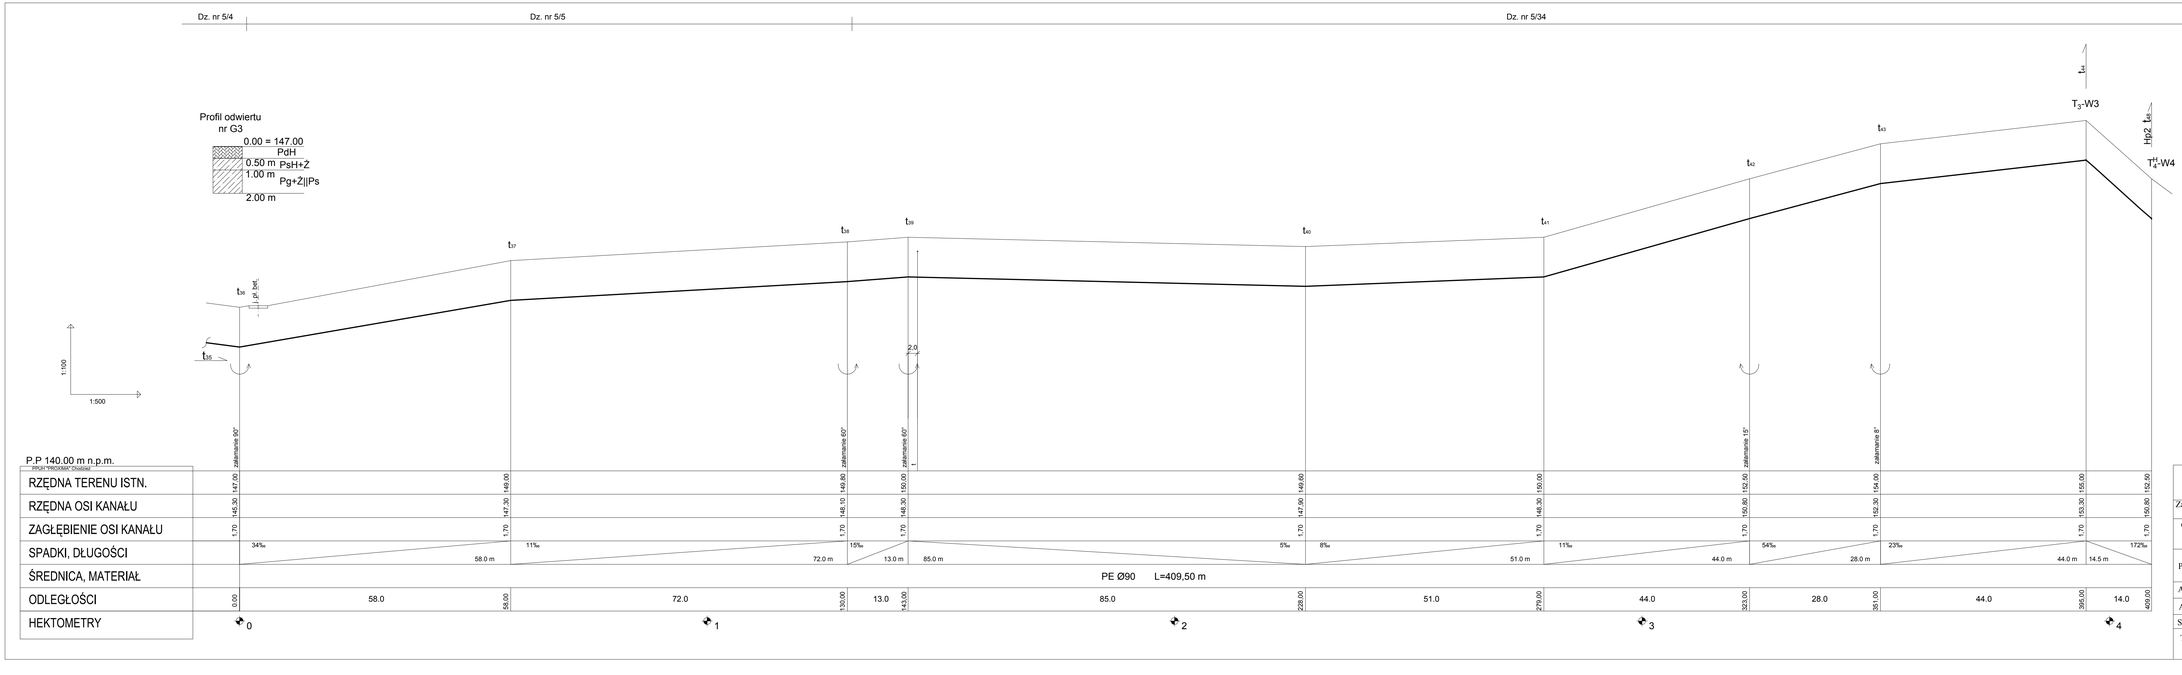

PROFIL PODŁUŻNY SIECI WODOCIĄGOWEJ W M. PIERWÓJ - KAMIONKA GM. BISKUPIEC

t_{36} - T_4^H-W4

OZNACZENIA:

T -TRÓJNIK NA SIECI
t -ZAŁAMANIE NA SIECI
Hp -HYDRANT P.POŻ
Z -ZASUWA NA SIECI
S- -STUDNIA WODOMIERZOWA

PPUH **"PROXIMA"** Spółka z o.o.
w Chodzieży
PRACOWNIA PROJEKTOWA

Zamawiający:	**Gmina Biskupiec, Al. Niepodległości 2, 11-300 Biskupiec**		
Obiekt:	**Budowa sieci wodociągowej Pierwój-Kamionka gm. Biskupiec**		Skala **1:100/500**
Projektant:	imię i nazwisko: **mgr inż. Tomasz Przewoźny upr. nr WKP/0149/PWOS/04**	Podpis	Data **04.11.2014**
As. Projektanta:			Nr arch. **09/14**
As. Projektanta:	**Weronika Wiśniewska**		
Sprawdzający:	**mgr inż. Zenon Lepiańka upr. nr WKP/0144/PWOS/04**		
Tytuł rys.	**Profil podłużny**		Nr rys. **4**