



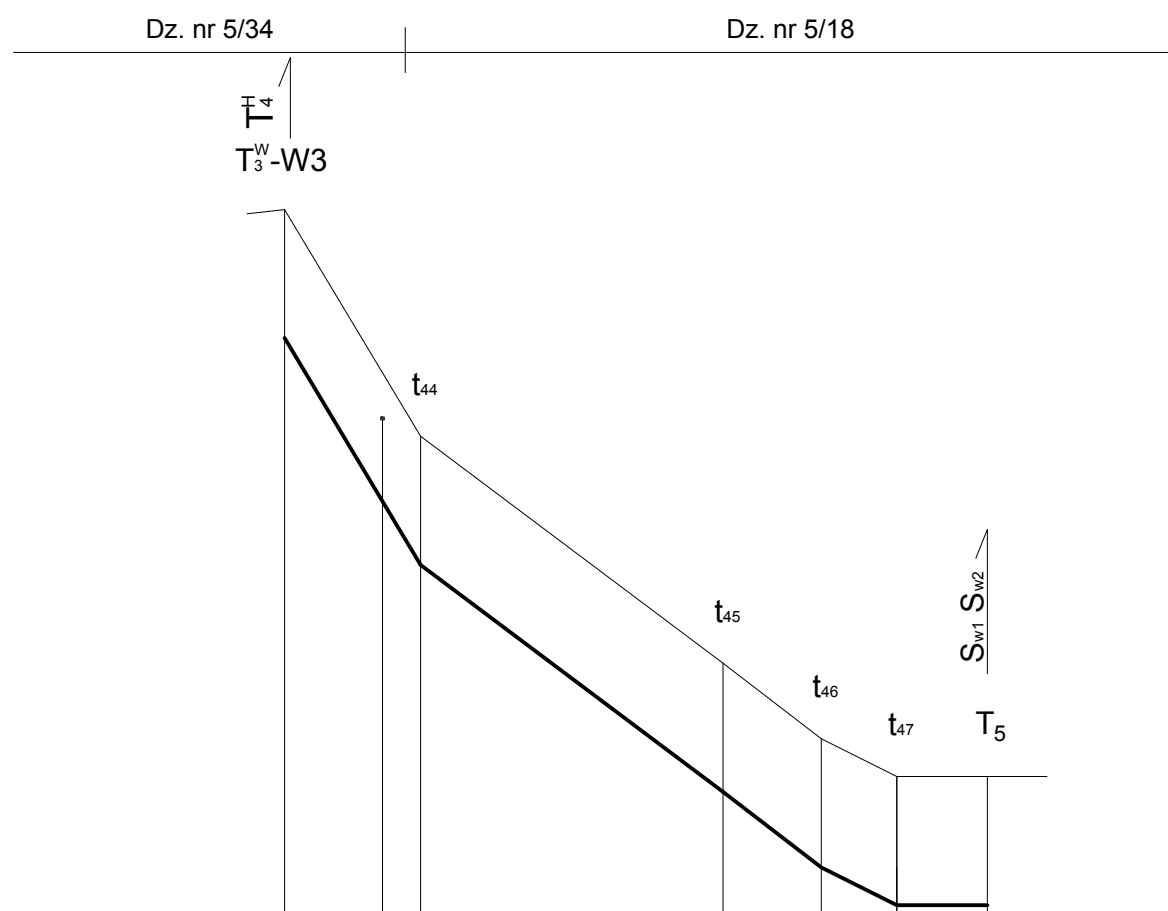

P.P 140.00 m n.p.m.	wlecz		t		zalan		zalan		zalan	
PPUH "PROXIMA" Chodzież										
RZĘDNA TERENU ISTN.	155.00	152.00			149.00	148.00	147.80	147.50		
RZĘDNA OSI KANAŁU	153.30	150.30			147.30	146.30	146.10	145.80		
ZAGŁĘBIENIE OSI KANAŁU	1.70	1.70			1.70	1.70	1.70	1.70		
SPADKI, DŁUGOŚCI	9.0 m	333‰ 20.0 m	150‰	154‰	40‰	50‰				
ŚREDNICA, MATERIAŁ	PE Ø40 L=46,50 m									
ODLEGŁOŚCI	00.00	9.0 00.00	20.0	29.00	6.5 35.50	5.0 40.50	6.0 46.50			
HEKTOMETRY	0									

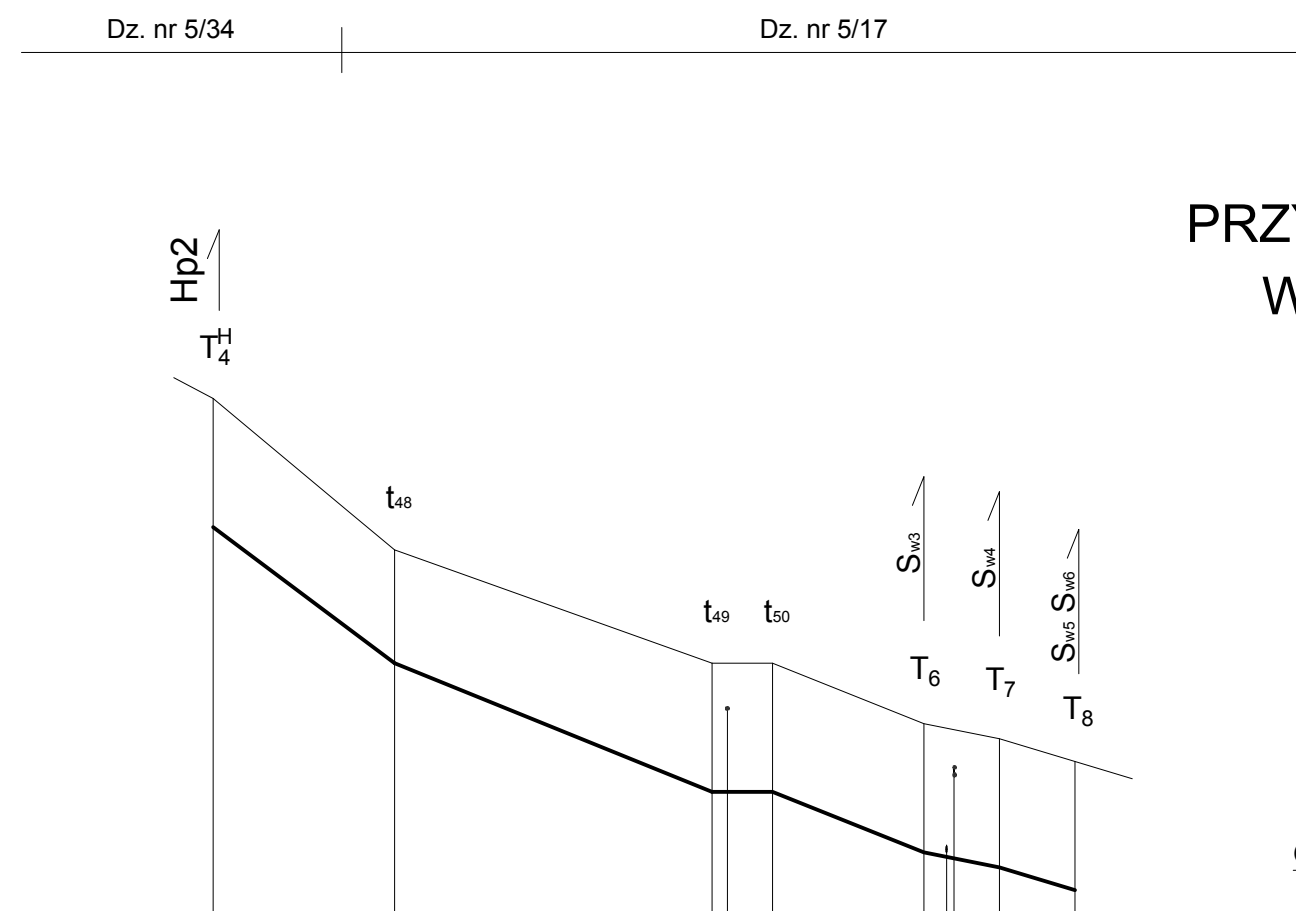

P.P 140.00 m n.p.m.	wleczka		zalan		zalan		wb		t en	
PPUH "PROXIMA" Chodzież										
RZĘDNA TERENU ISTN.	152,50	150,50	149,00	148,20	149,00	148,20	146,50	146,30	146,00	147,70
RZĘDNA OSI KANAŁU	150,80	149,00	147,30	147,30	149,00	146,50	146,30	146,00	146,00	147,70
ZAGŁĘBIENIE OSI KANAŁU	1,70	1,50	1,70	1,70	1,70	1,70	1,70	1,70	1,70	1,70
SPADKI, DŁUGOŚCI	150‰ 12,0 m		81‰ 21,0 m		0‰ 4,0m		80‰ 10,0m		40‰ 5,0m	
ŚREDNICA, MATERIAŁ	PE Ø63 L=57,00 m									
ODLEGŁOŚCI	00,00	12,0	21,0	33,00	37,00	10,0	47,00	5,0	52,00	57,00
HEKTOMETRY										

PROFIL PODŁUŻNY
PRZYŁĄCZY WODOCIĄGOWYCH
W M. PIERWÓJ - KAMIONKA
GM. BISKUPIEC

$$\frac{T_3^W - W3}{T_4^H - T_8} - T_5$$

OZNACZENIA:

- T -TRÓJNIK NA SIECI
t -ZAŁAMANIE NA SIECI
Hp -HYDRANT P.POŻ
Z -ZASUWA NA SIECI
S_w -STUDNIA WODOMIERZOWA

PPUH "PROXIMA" Spółka z o.o. w Chodzieży PRACOWNIA PROJEKTOWA			
Zamawiający:		Gmina Biskupiec, Al. Niepodległości 2, 11-300 Biskupiec	
Obiekt: Budowa sieci wodociągowej Pierwój-Kamionka gm. Biskupiec			Skala 1:100/500
Projektant:	imię i nazwisko	Podpis	Data
	mgr inż. Tomasz Przewoźny upr. nr WKP/0149/PWOS/04		04.11.2014
As. Projektanta:			Nr arch. 09/14
As. Projektanta:	Weronika Wiśniewska		
Sprawdzający:	mgr inż. Zenon Lepionka upr. nr WKP/0144/PWOS/04		
Tytuł rys. Profil podłużny			Nr rys. 5