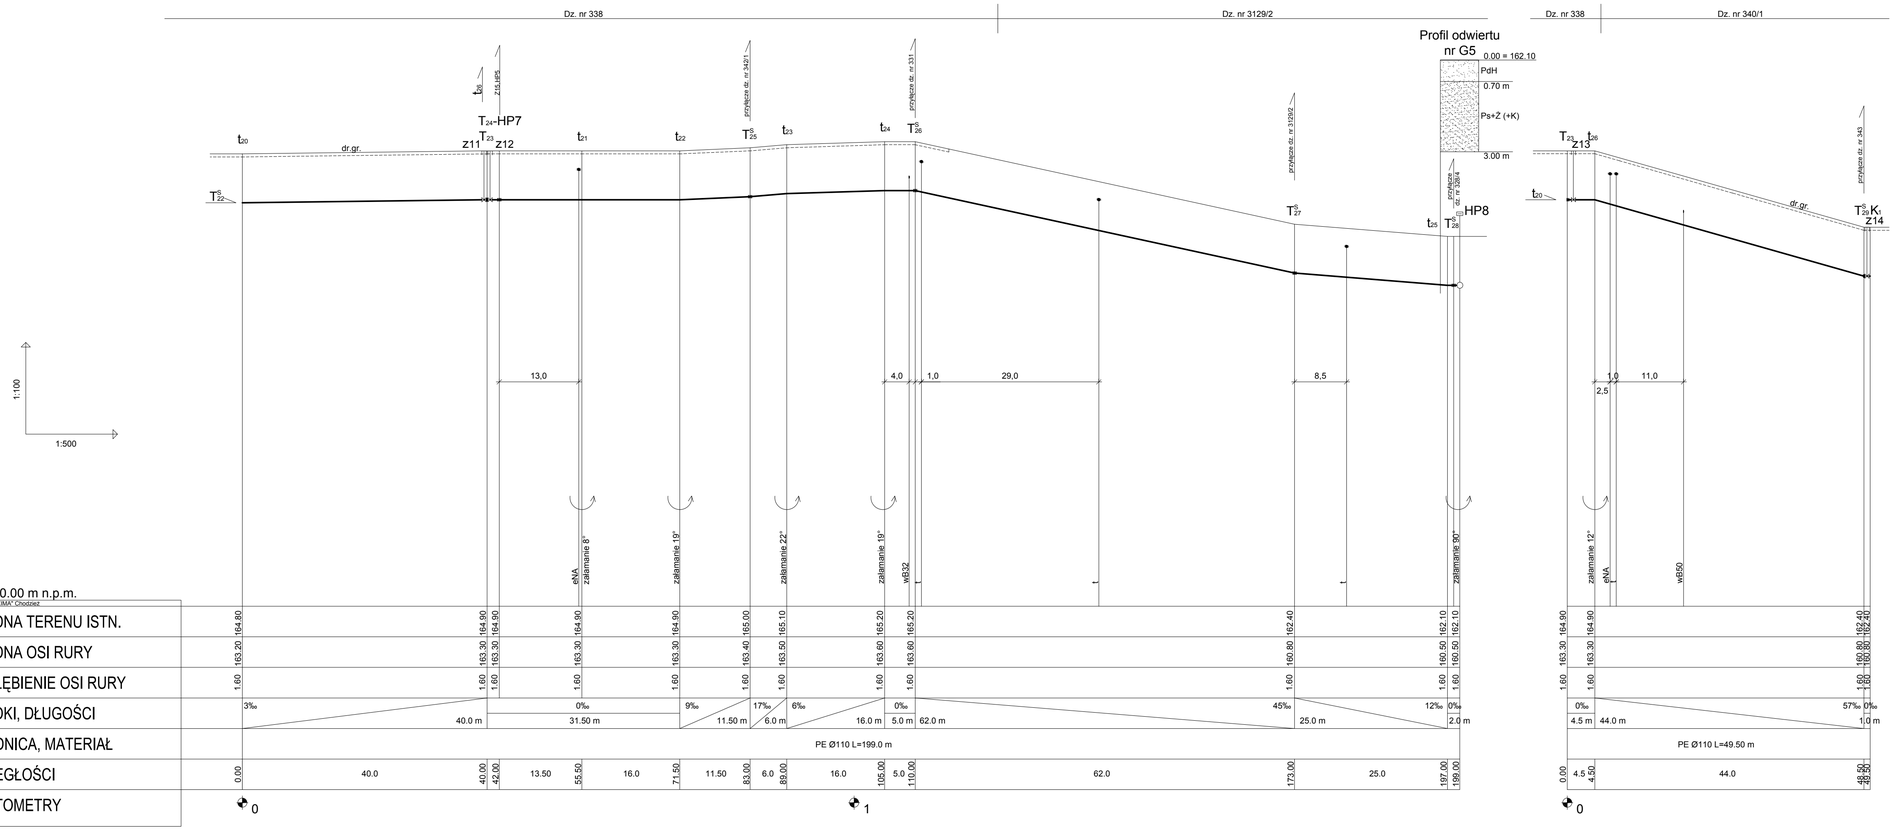

PROFIL PODŁUŻNY SIECI WODOCIĄGOWEJ W M. DĘBOWO GM. BISKUPIEC

t_{20} - HP8
T_{23} - K_1

OZNACZENIA:

T^S - TRÓJNIK SIODŁOWY DLA PODŁĄCZENIA POSESJI
T-HP - TRÓJNIK DLA PODŁĄCZENIA HYDRANTU
K - KOREK NA SIECI
HP - HYDRANT NADZIEMNY DN80
z - ZASUWA KOŁNIERZOWA NA SIECI
t - ZAŁAMANIE NA RUROCIĄGU

PPUH **"PROXIMA"** Spółka z o.o. w Chodzieży PRACOWNIA PROJEKTOWA			
Zamawiający:	**Gmina Biskupiec, Al. Niepodległości 2, 11-300 Biskupiec**		
Obiekt:	**Budowa sieci wodociągowej rozdzielczej dla miejscowości Dębowo, gm. Biskupiec**		Skala **1:100/500**
	imię i nazwisko	Podpis	Data
Projektant br. sanit. :	**mgr inż. Tomasz Przewoźny upr. nr WKP/0149/PWOS/04**		**24.08.2015**
Projektant :			Nr arch.
As. Projektanta:	**inż. Weronika Wiśniewska**		**05/15**
Sprawdzający br. sanit. :	**mgr inż. Zenon Lepionka upr. nr WKP/0144/PWOS/04**		
Tytuł rys.	**Profile podłużne t_{20} - HP8; T_{23} - K_1**		Nr rys. **6**