
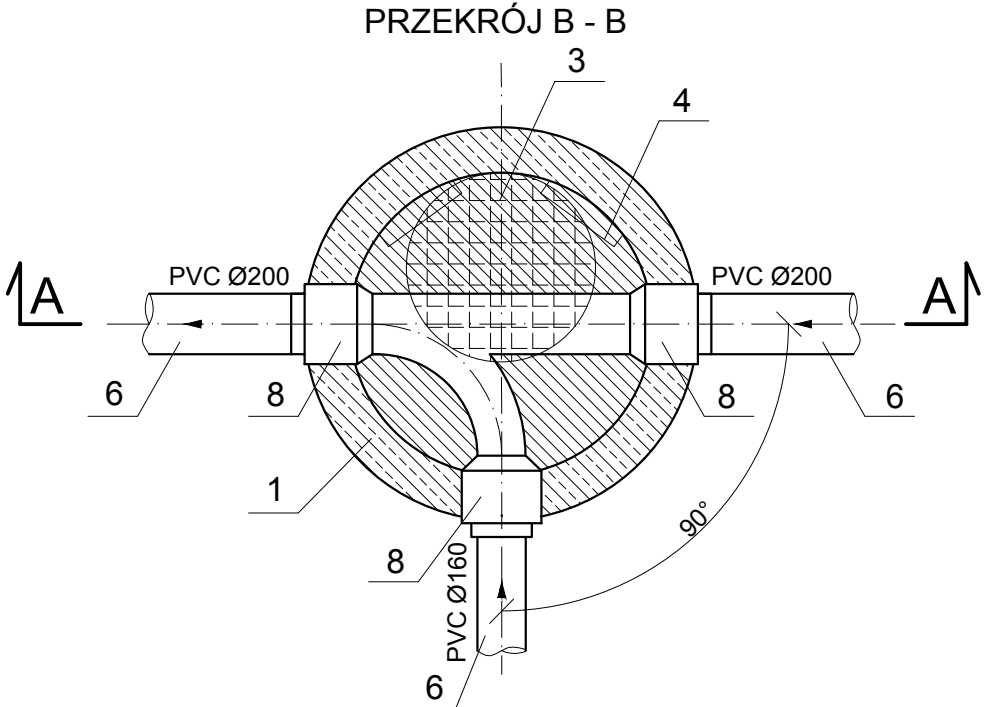
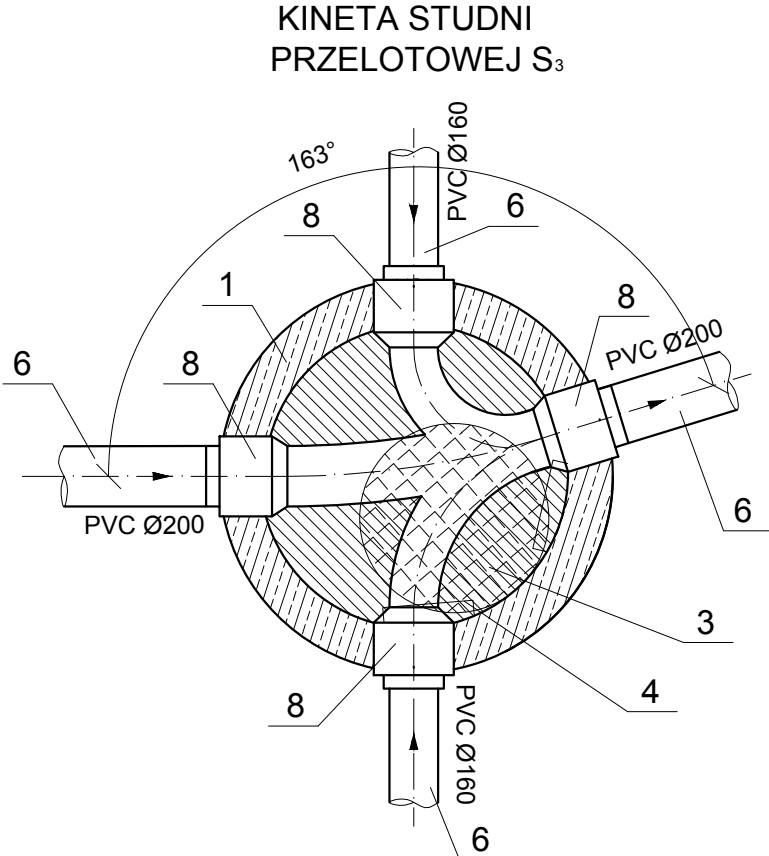


STUDNIA BETONOWA Ø1000 S7

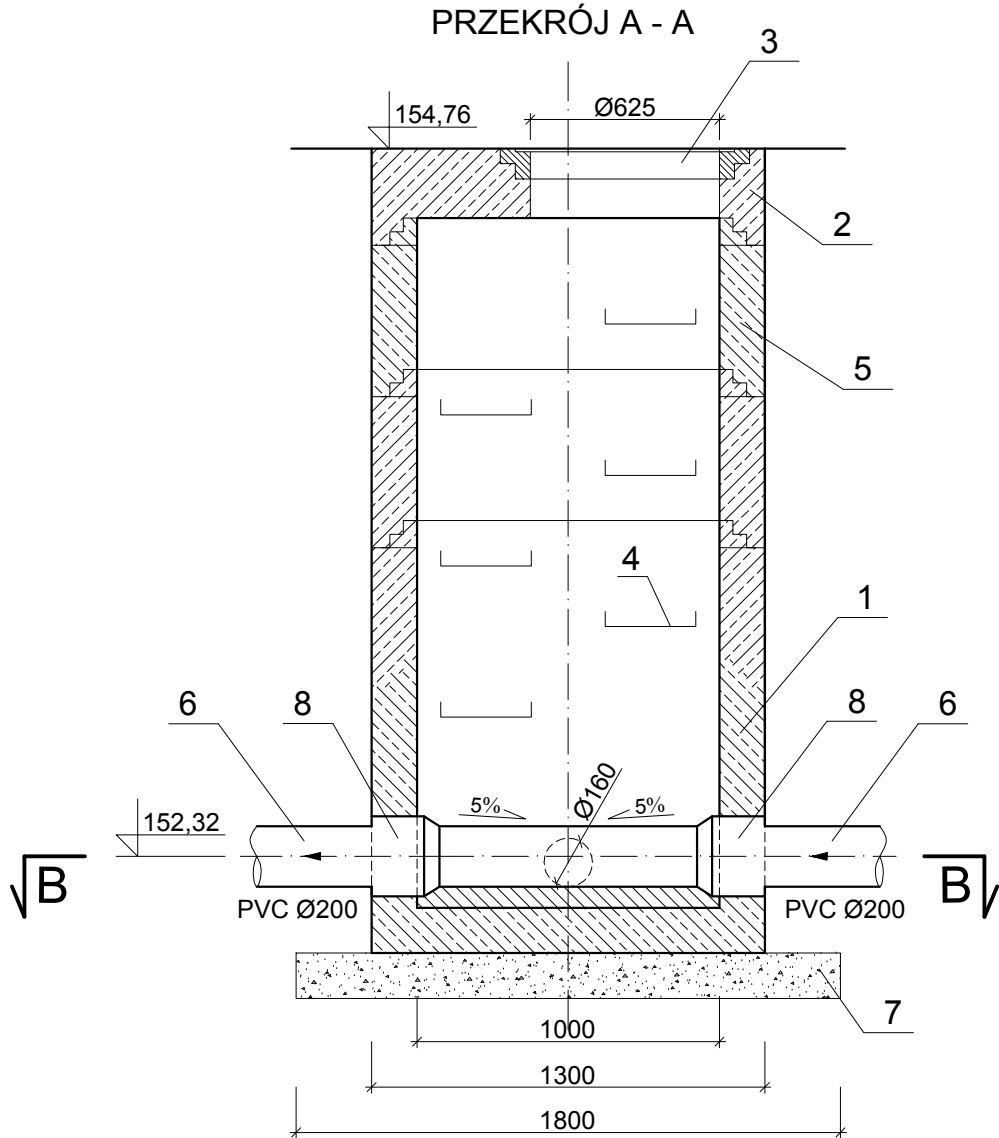

Oznaczenia			
Lp.	Nazwa	Typ/Wymiary	Materiał
1	Dennica studni Ø1000	element monolityczny 1000/850	min.C35/45 wodoszczelność W8
2	Płyta pokrywowa studni z otworem na właz	DN 1000/200	żelbet
3	Właz kanałowy żeliwny okrągły	Ø625, klasy D400 wyposażony w pokrywę z wypełnieniem betonowym	żeliwo
4	Stopnie żłazowe	wg. producenta	wg PN-64/H-74086
5	Kręgi betonowe Ø1000 z uszczelką	DN 1000/500, 1000/750	min.C35/45 wodoszczelność W8
6	Rura kanalizacyjna	DN 200, DN160	PVC-U KL. S
7	Zagęszczone podłoże z tłucznia	gr. min. 15 cm	-
8	Przejście szczelne przez ścianę	Ø200, Ø160	wg producenta

UWAGA:
SZCZEGÓŁY MONTAŻU WŁAZU ŻELIWNego ORAZ ZABEZPIECZENIA
STUDNI PRZED RUCHEM KOŁOWYM NALEŻY PRZED WYKONANIEM
UZGODNIĆ Z ZARZĄDCĄ DROGI.

PPUH "PROXIMA" Spółka z o.o. w Chodzieży PRACOWNIA PROJEKTOWA			
Zamawiający: Gmina Biskupiec, Al. Niepodległości 2, 11-300 Biskupiec			
Objekt: Budowa sieci wodociągowej rozdzielczej i kanalizacji sanitarnej w miejscowości Biskupiec przy ulicy Żelaznej			Skala 1:25
	imię i nazwisko	Podpis	Data
Projektant br. sanit. :	mgr inż. Tomasz Przewoźny upr. nr WKP/0149/PWOS/04		24.08.2015
Projektant :			Nr arch. 05/14
As. Projektanta:	inż. Weronika Wiśniewska		
Sprawdzający br. sanit. :	mgr inż. Zenon Lepionka upr. nr WKP/0144/PWOS/04		
Tytuł rys. Studnia betonowa Ø1000			Nr rys. 12