PROFIL PODŁUŻNY SIECI KANALIZACJI SANITARNEJ TŁOCZNEJ W M. BISKUPIEC UL. ŻELAZNA GM. BISKUPIEC

P-1 - S^R_{11}

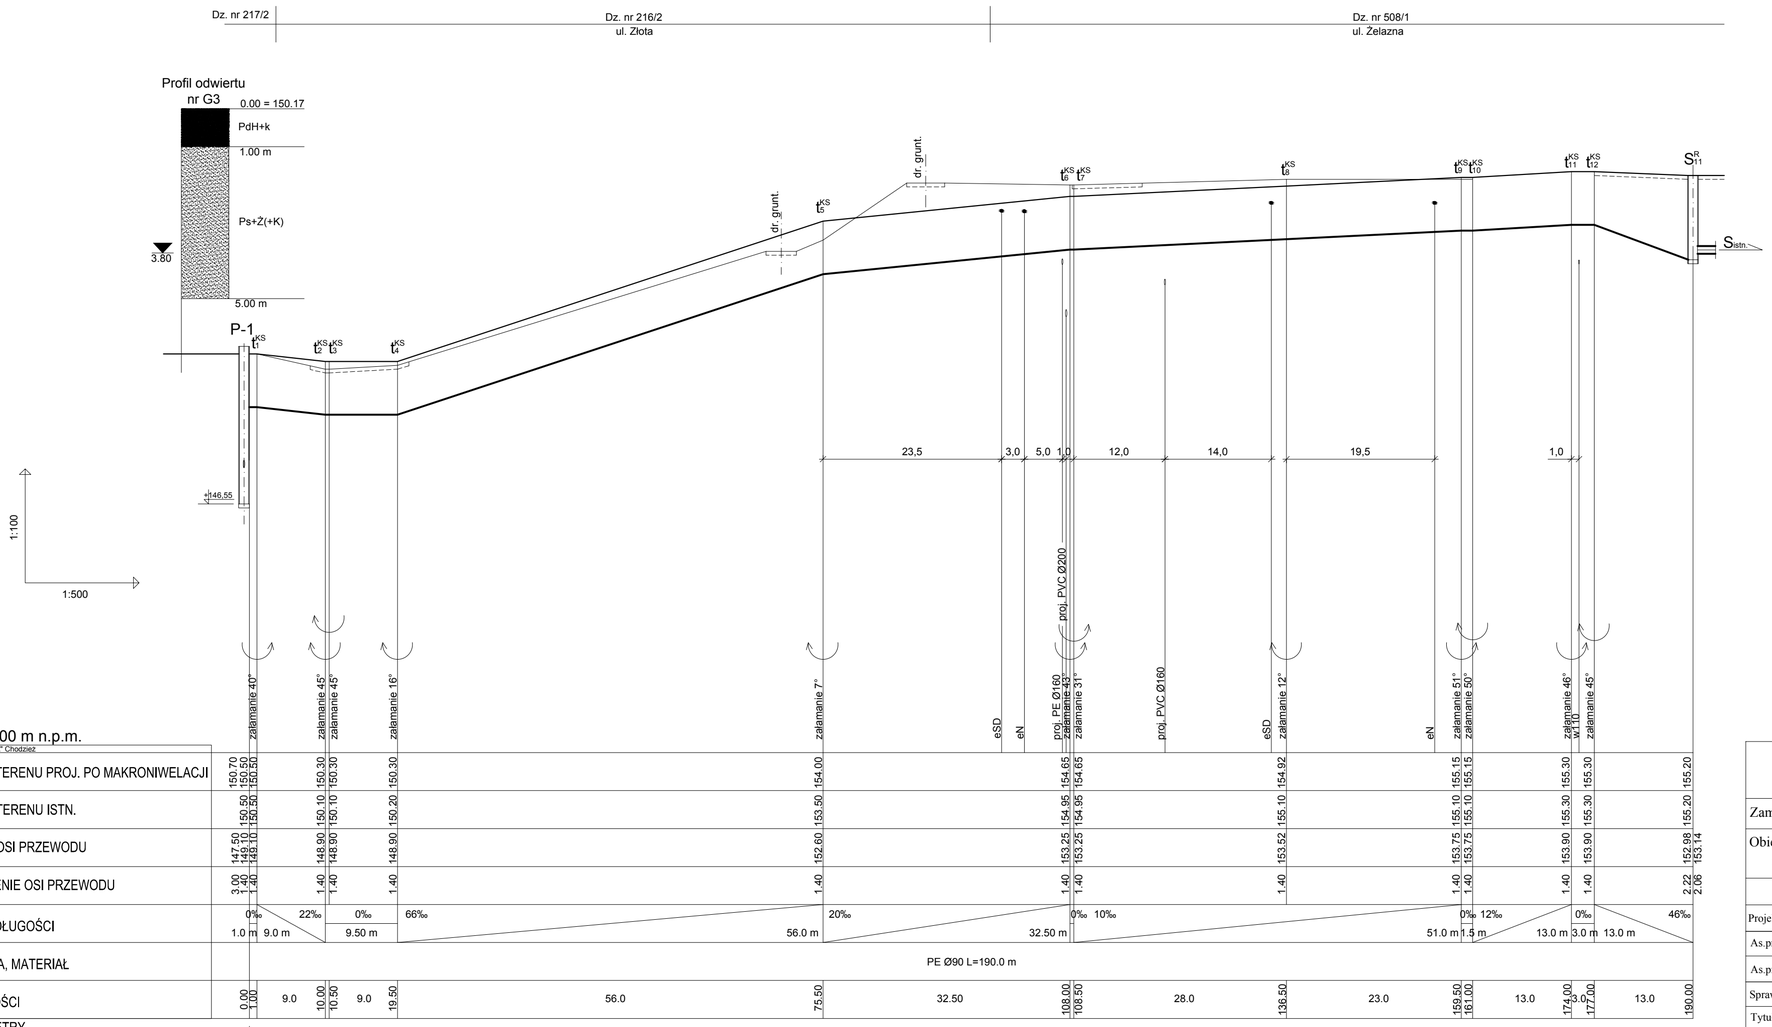

OZNACZENIA:

P - PRZEPOMPOWNIA ŚCIEKÓW
t - ZAŁAMANIE NA SIECI
S^R - STUDNIA ROZPRĘŻNA
- RZEŹBA TERENU ISTNIEJĄCEGO
- RZEŹBA TERENU PROJEKTOWANEGO PO MAKRONIWELACJI

UWAGA:
1. Projektowane sieci należy wykonać po makroniwelacji terenu.

PPUH **"PROXIMA"** Spółka z o.o. w Chodzieży PRACOWNIA PROJEKTOWA			
Zamawiający:	**Gmina Biskupiec, Al. Niepodległości 2, 11-300 Biskupiec**		
Obiekt:	**Budowa sieci wodociągowej rozdzielczej i kanalizacji sanitarnej w miejscowości Biskupiec przy ulicy Żelaznej**		Skala **1:100/500**
	imię i nazwisko	Podpis	Data
Projektant:	**mgr inż. Tomasz Przewoźny upr. nr WKP/0149/PWOS/04**		**24.08.2015**
As.projektanta:			Nr arch.
As.projektanta:	**inż. Weronika Wiśniewska**		**07/15**
Sprawdzający:	**mgr inż. Zenon Lepionka upr. nr WKP/0144/PWOS/04**		
Tytuł rys.	**Profil podłużny P-1 - S^R_{11}**		Nr rys. **4**