


PROFIL PODŁUŻNY
SIECI WODOCIĄGOWEJ
W M. BISKUPIEC
UL. ŻELAZNA
GM. BISKUPIEC
T₁ - T₅

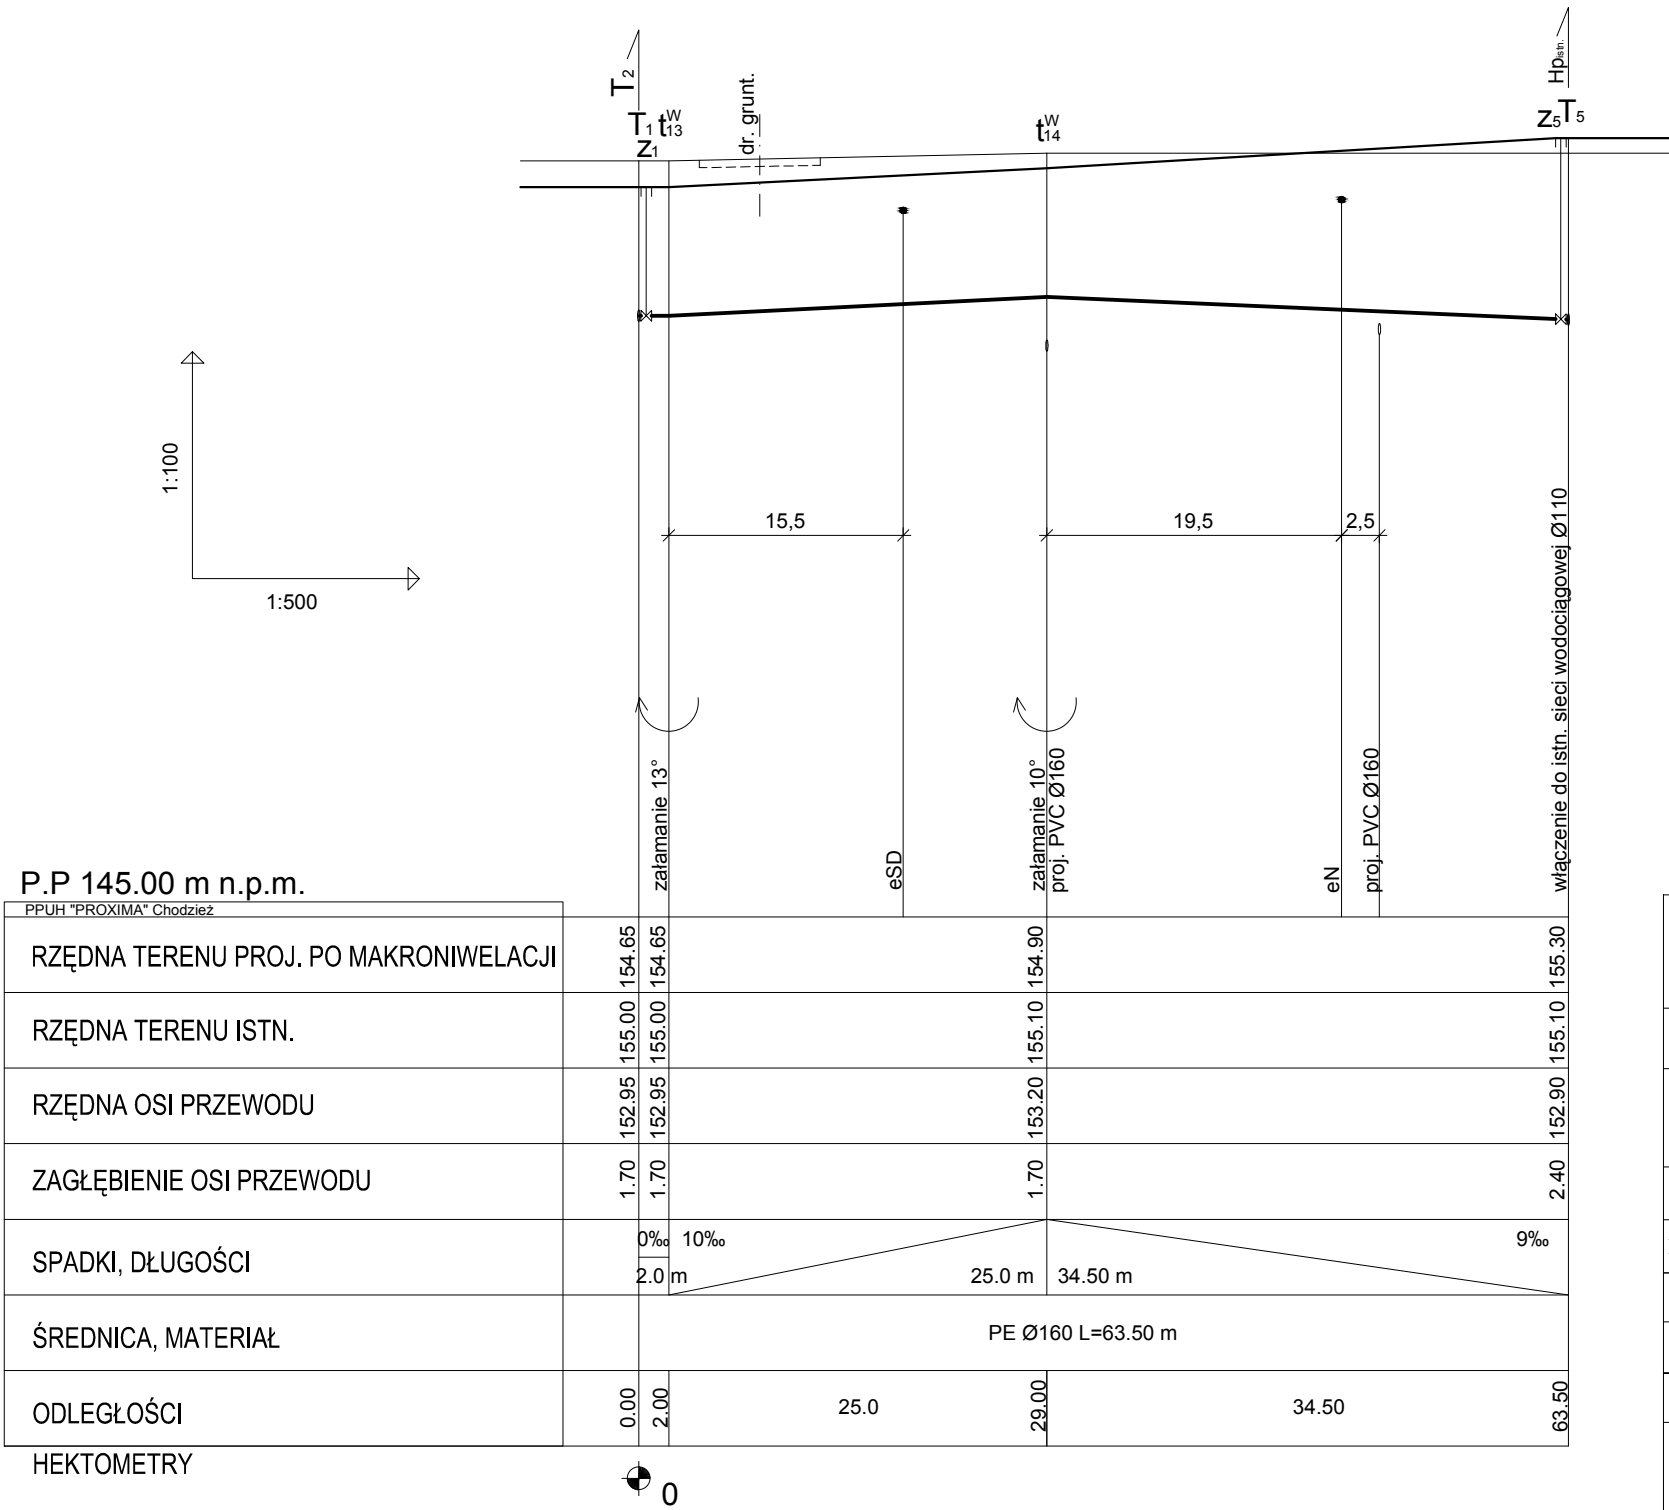

OZNACZENIA:

- T - TRÓJNIK NA SIECI WODOCIĄGOWEJ
z - ZASUWA NA SIECI
t - ZAŁAMANIE NA RUROCIĄGU
Hp - HYDRANT NADZIEMNY

UWAGA:
1. Projektowane sieci należy wykonać po makroniwelacji terenu.

PPUH "PROXIMA" Spółka z o.o. w Chodzieży PRACOWNIA PROJEKTOWA		
Zamawiający: Gmina Biskupiec, Al. Niepodległości 2, 11-300 Biskupiec		
Obiekt: Budowa sieci wodociągowej rozdzielczej i kanalizacji sanitarnej w miejscowości Biskupiec przy ulicy Żelaznej		Skala 1:100 1:500
imię i nazwisko		Podpis
Projektant: mgr inż. Tomasz Przewoźny upr. nr WKP/0149/PWOS/04		Data 24.08.2015
As.projektanta:		Nr arch.
As.projektanta: inż. Weronika Wiśniewska		07/15
Sprawdzający: mgr inż. Zenon Lepionka upr. nr WKP/0144/PWOS/04		
Tytuł rys. Profil podłużny T ₁ - T ₅		Nr rys. 6