
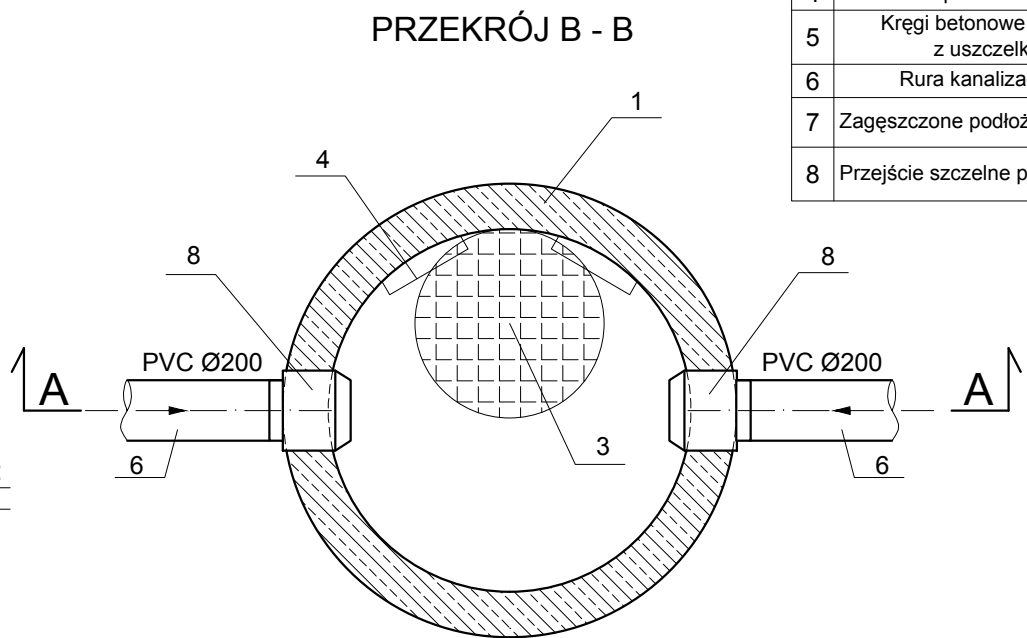


STUDNIA BETONOWA OSADNIKOWA Ø1200 SI

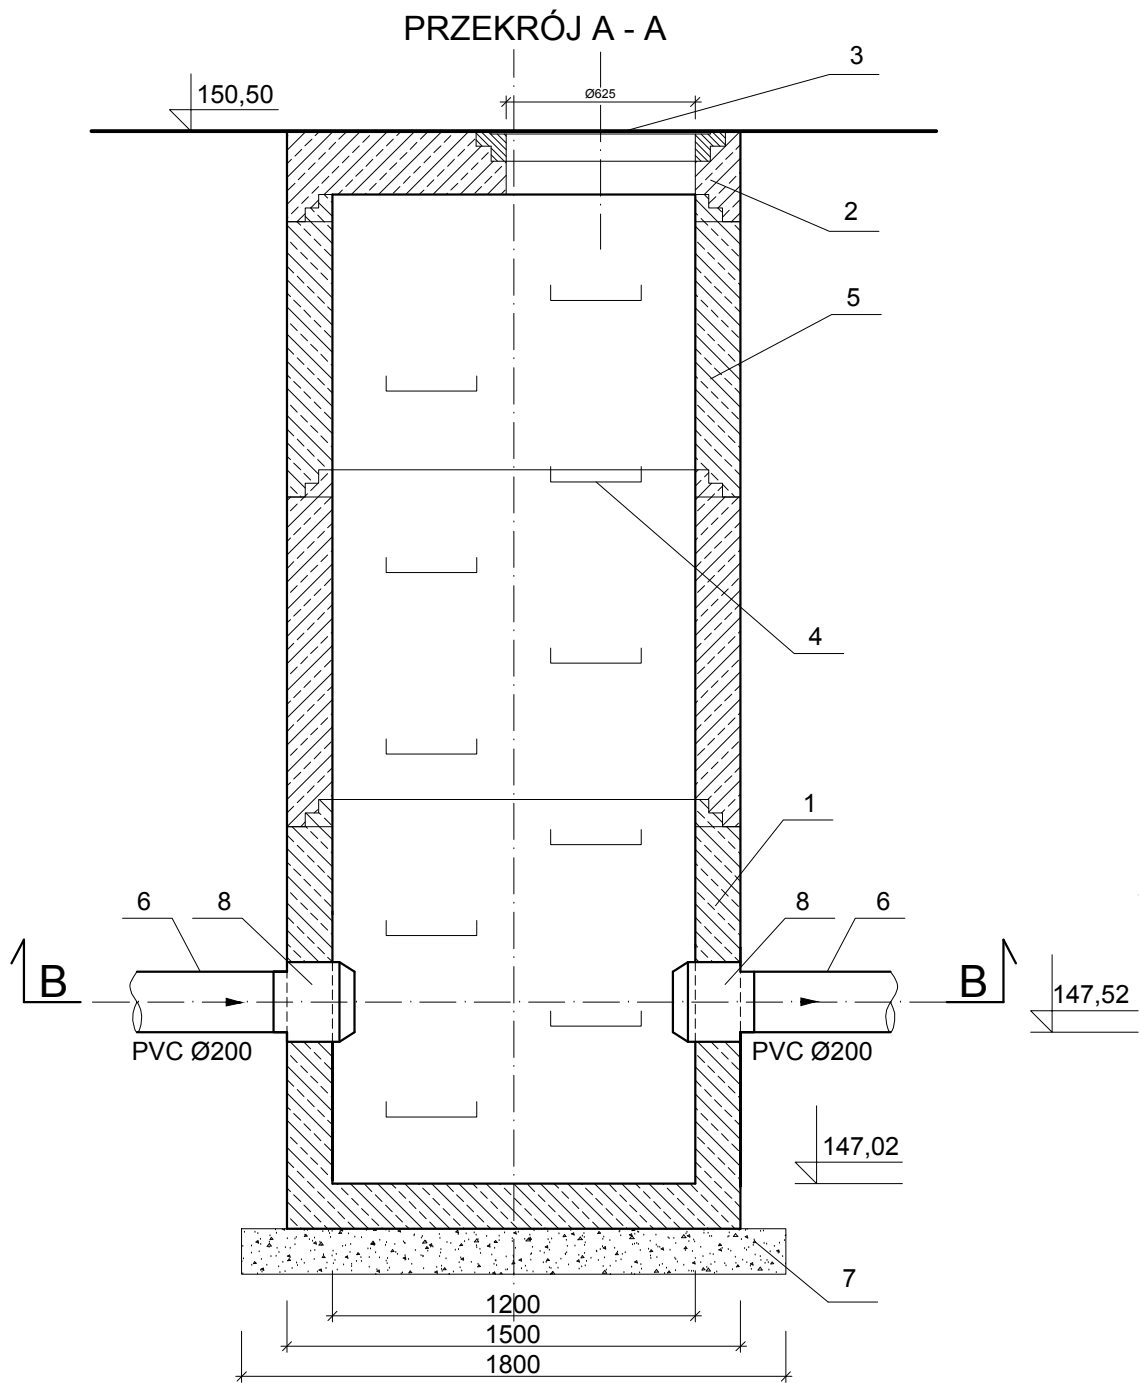

Oznaczenia			
Lp.	Nazwa	Typ/Wymiary	Materiał
1	Dennica studni Ø1200	element monolityczny DN 1200	min.C35/45 wodoszczelność W8
2	Płyta pokrywowa studni z otworem na właz	DN 1200/210	żelbet
3	Właz kanałowy żeliwny okrągły	Ø625, klasy D400 wyposażony w pokrywę z wypełnieniem betonowym	żeliwo
4	Stopnie żłazowe	wg. producenta	wg PN-64/H-74086
5	Kręgi betonowe Ø1200 z uszczelką	DN 1200/1000, 1200/500, 1200/750	min.C35/45 wodoszczelność W8
6	Rura kanalizacyjna	DN 200	PVC-U
7	Zagęszczone podłoże z tłucznia	gr. min. 15 cm	-
8	Przejście szczelne przez ścianę	do rur Ø200	wg producenta

PPUH "PROXIMA" Spółka z o.o. w Chodzieży PRACOWNIA PROJEKTOWA			
Zamawiający: Gmina Biskupiec, Al. Niepodległości 2, 11-300 Biskupiec			
Obiekt: Budowa sieci wodociągowej rozdzielczej i kanalizacji sanitarnej w miejscowości Biskupiec przy ulicy Żelaznej			Skala 1:25
	imię i nazwisko	Podpis	Data
Projektant br. sanit. :	mgr inż. Tomasz Przewoźny upr. nr WKP/0149/PWOS/04		24.08.2015
Projektant :			Nr arch. 07/15
As. Projektanta:	inż. Weronika Wiśniewska		
Sprawdzający br. sanit. :	mgr inż. Zenon Lepionka upr. nr WKP/0144/PWOS/04		
Tytuł rys. Studnia betonowa osadnikowa Ø1200			Nr rys. 8