PROFILE PODŁUŻNE SIECI KANALIZACJI SANITARNEJ GRAWITACYJNEJ W M. CZERWONKA GM. BISKUPIEC

P-2 - S^P_{12}
S^K_{33} - S^P_{10}
S_{37} - S^P_{11}

PRZEKRÓJ A - A
WYKOP WĄSKOPRZESTRZENNY
skala 1:50

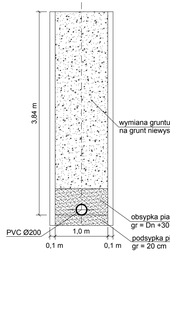

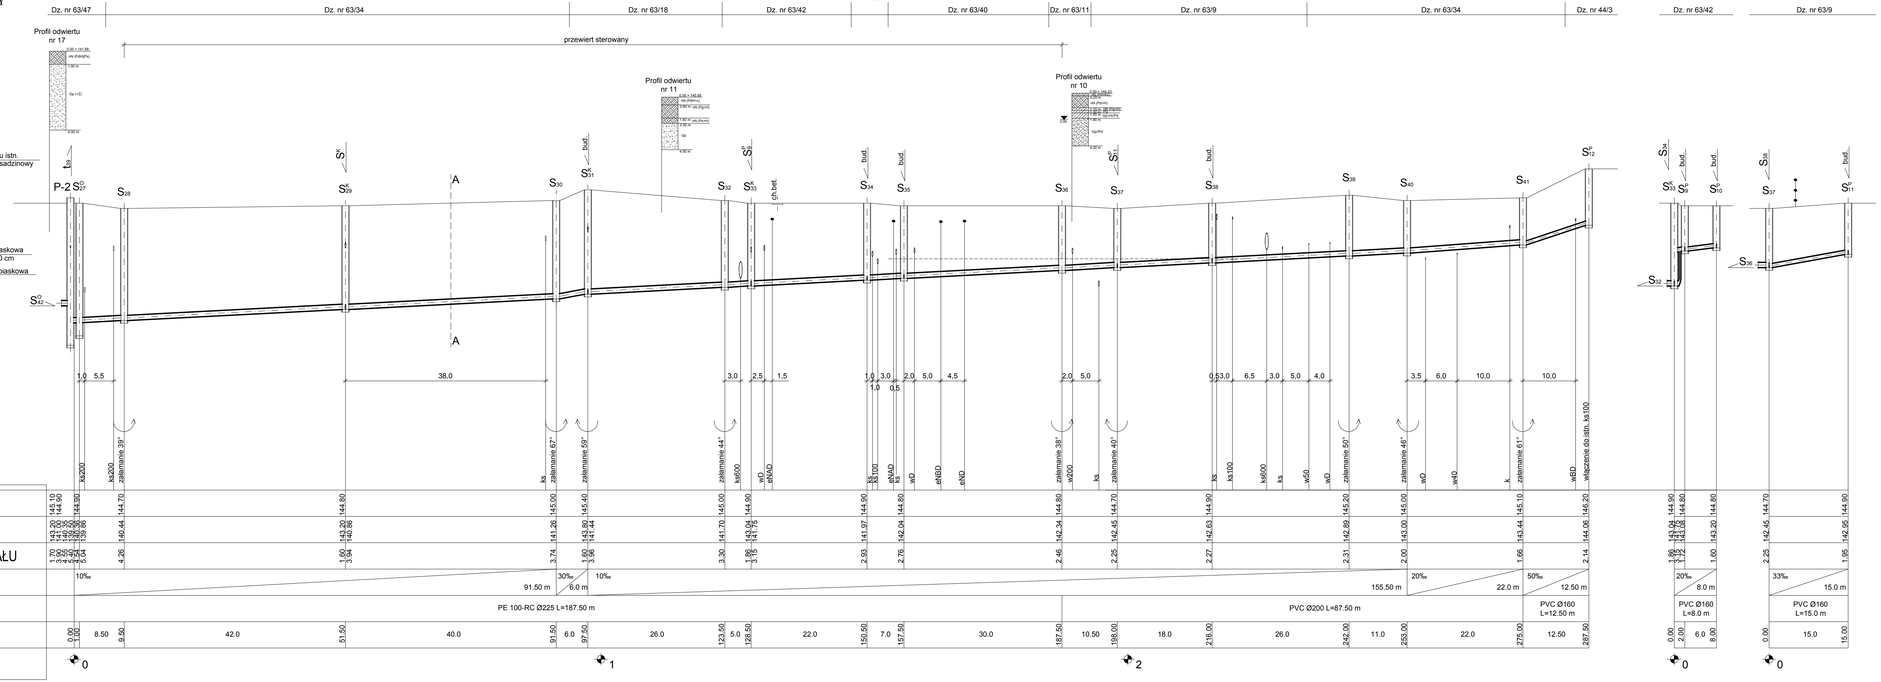

OZNACZENIA:

P - PROJ. PRZEPOMPOWNIA ŚCIEKÓW STREFOWA
S - STUDNIA PRZELOTOWA NA SIECI
S^K - STUDNIA KASKADOWA
S^P - STUDNIA PRZYŁĄCZENIOWA
S^O - STUDNIA REWIZYJNA Ø1200 Z OSADNIKIEM
t - ZAŁAMANIE RUROCIĄGU TŁOCZNEGO
- - - - - - - PRZYBLIŻONY POZIOM WODY GRUNTOWEJ

PPUH **"PROXIMA"** Spółka z o.o. w Chodzieży PRACOWNIA PROJEKTOWA			
Zamawiający: **Gmina Biskupiec, Al. Niepodległości 2, 11-300 Biskupiec**			
Obiekt:	**Budowa sieci kanalizacji sanitarnej w Czerwonce, gm. Biskupiec**		Skala **1:100 / 500**
	imię i nazwisko	Podpis	Data
Projektant br. sanit. :	**mgr inż. Tomasz Przewoźny upr. nr WKP/0149/PWOS/04**		**17.07.2015**
Projektant :			Nr arch. **10/14**
As. Projektanta:	**inż. Weronika Wiśniewska**		
Sprawdzający br. sanit. :	**mgr inż. Zenon Lepionka upr. nr WKP/0144/PWOS/04**		
Tytuł rys.	**Profile podłużne P-2 - S^P_{12}; S^K_{33} - S^P_{10}; S_{37} -S^P_{11}**		Nr rys. **10**