


PROFIL PODŁUŻNY SIECI
KANALIZACJI SANITARNEJ
GRAWITACYJNEJ
W M. CZERWONKA
GM. BISKUPIEC
P-2 - S^P₁₃

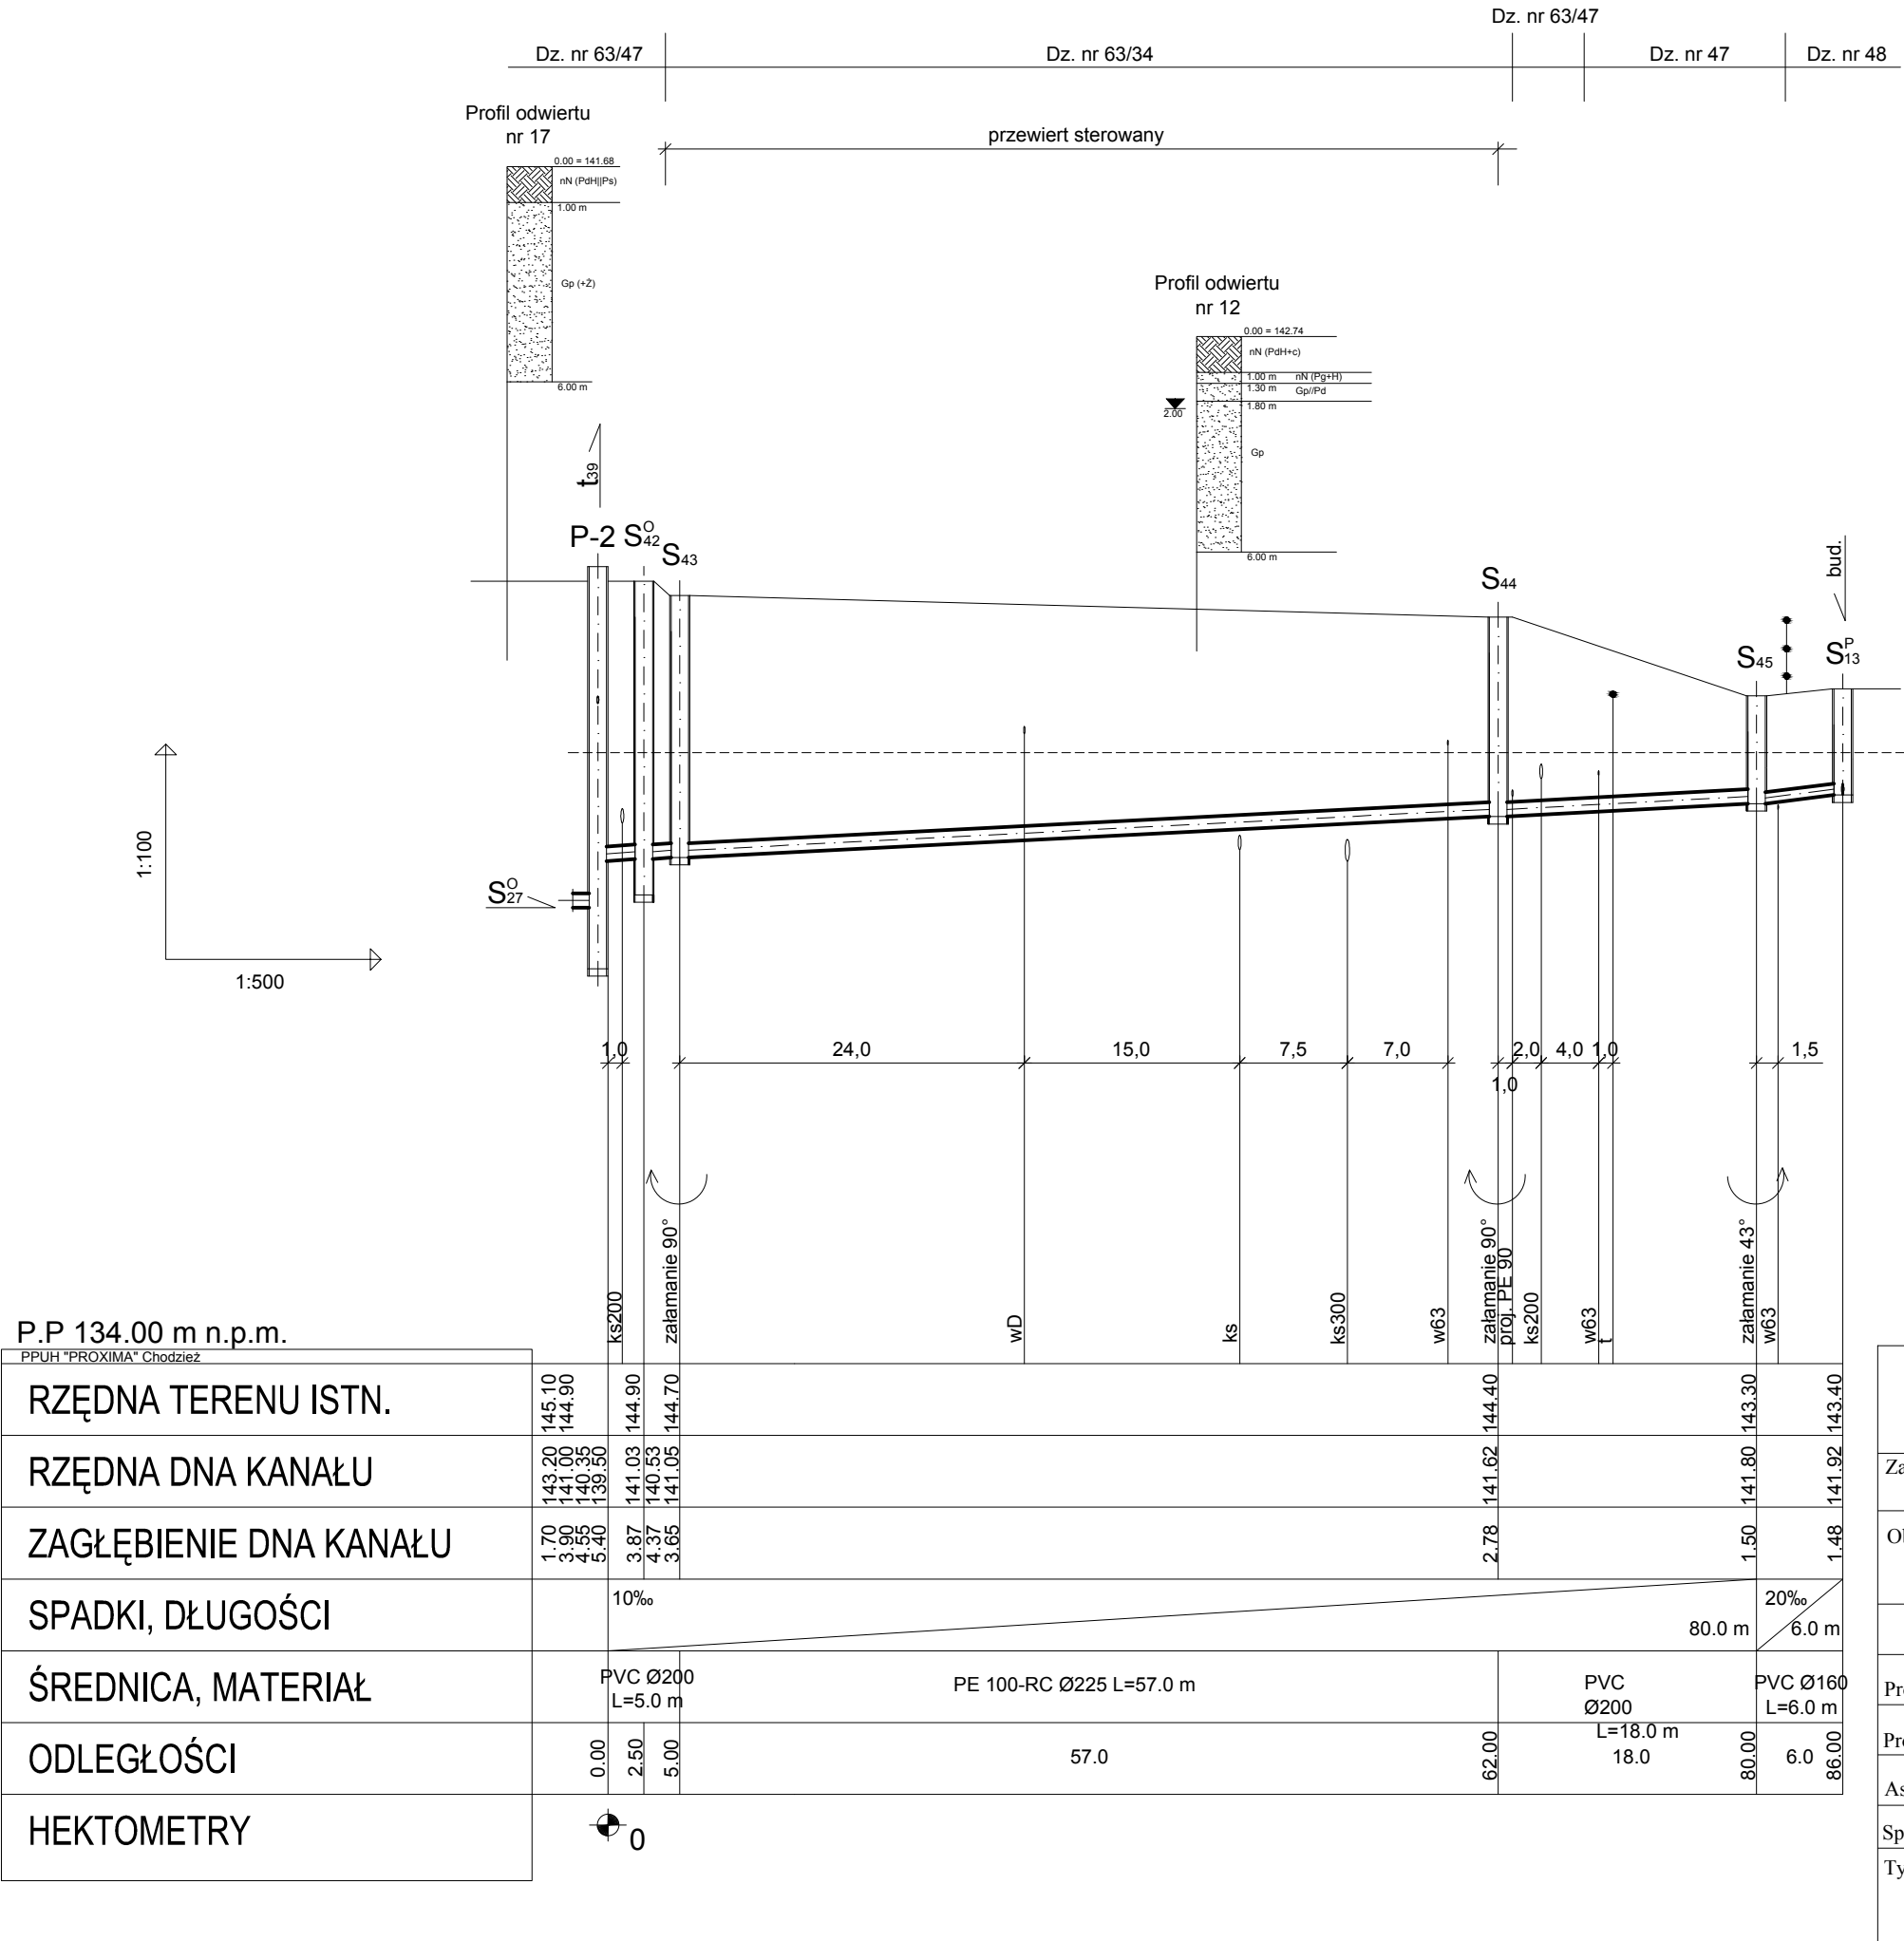

OZNACZENIA:

- P - PROJ. PRZEPOMPOWNIA ŚCIEKÓW STREFOWA
S - STUDNIA PRZELOTOWA NA SIECI
S^P - STUDNIA PRZYŁĄCZENIOWA
S^O - STUDNIA REWIZYJNA Ø1200 Z OSADNIKIEM
t - ZAŁAMANIE RUROCIĄGU TŁOCZNEGO
----- - PRZYBLIŻONY POZIOM WODY GRUNTOWEJ

PPUH "PROXIMA" Spółka z o.o.
w Chodzieży
PRACOWNIA PROJEKTOWA

Zamawiający: **Gmina Biskupiec, Al. Niepodległości 2, 11-300 Biskupiec**

Obiekt:	Budowa sieci kanalizacji sanitarnej w Czerwonce, gm. Biskupiec		Skala 1:¹⁰⁰₅₀₀
	imię i nazwisko	Podpis	Data
Projektant br. sanit. :	mgr inż. Tomasz Przewoźny upr. nr WKP/0149/PWOS/04		17.07.2015
Projektant :			Nr arch. 10/14
As. Projektanta:	inż. Weronika Wiśniewska		
Sprawdzający br. sanit. :	mgr inż. Zenon Lepionka upr. nr WKP/0144/PWOS/04		Nr rys. 11
Tytuł rys.	Profil podłużny P-2 - S^p₁₃		