PROFIL PODŁUŻNY KANALIZACJI SANITARNEJ TŁOCZNEJ W M. CZERWONKA GM. BISKUPIEC

P-1 - t_{16}

PRZEKRÓJ A - A
WYKOP WĄSKOPRZESTRZENNY
skala 1:50

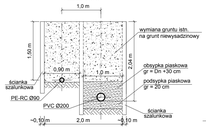

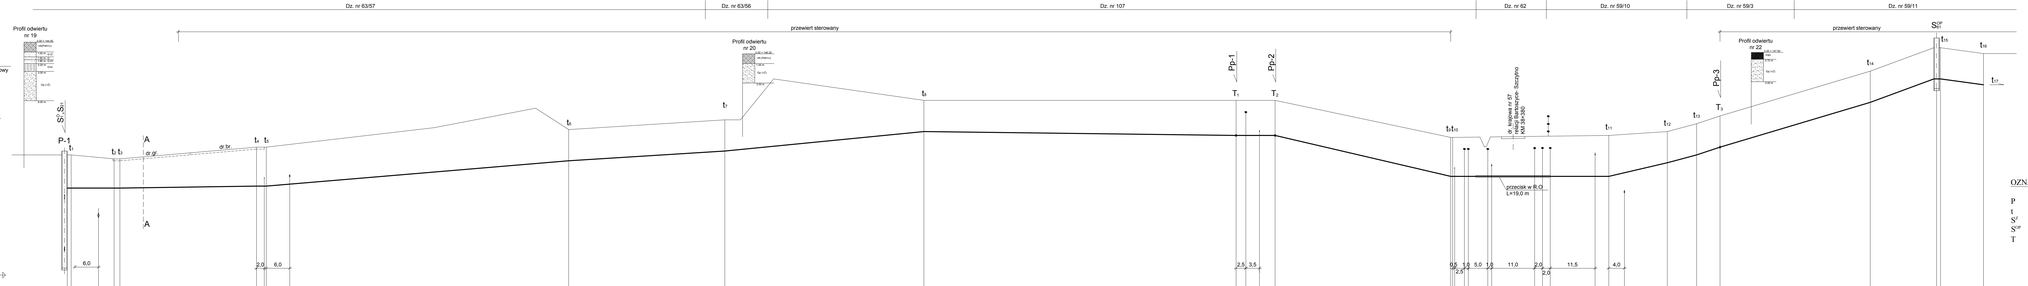

P.P 134.00 m n.p.m.

RZĘDNA TERENU ISTN.	
RZĘDNA OSI KANAŁU	
ZAGŁĘBIENIE OSI KANAŁU	
SPADKI, DŁUGOŚCI	0‰ 3‰ 0‰ 18‰ 69‰ 25‰ 3‰ 0‰ 47‰ 0‰ 47‰ 53‰ 67‰ 60‰ 71‰ 0‰ 27‰
	13.50 m 35.0 m 2.50 m 77.50 m 40.0 m 51.0 m 80.0 m 10.0 m 45.0 m 40.0 m 15.0 m 7.50 m 6.0 m 38.50 m 17.0 m 11.0 m
ŚREDNICA, MATERIAŁ	PE 100-RC Ø90 L=491.0 m
ODLEGŁOŚCI	0.00 13.50 13.50 48.50 51.00 128.50 168.50 219.50 299.50 309.50 354.50 394.50 409.50 447.50 465.50 482.00 493.00
HEKTOMETRY	0 1 2 3 4

OZNACZENIA:

P - PROJ. PRZEPOMPOWNIA ŚCIEKÓW STREFOWA
t - ZAŁAMANIE NA SIECI
S^{K} - STUDNIA PRZELOTOWA Z ZASUWĄ ODCINAJĄCĄ
S^{wp} - STUDNIA ODPOWIETRZAJĄCA
T - TRÓJNIK NA SIECI

PPUH "PROXIMA" Spółka z o.o. w Chodzieży PRACOWNIA PROJEKTOWA			
Zamawiający:	Gmina Biskupiec, Al. Niepodległości 2, 11-300 Biskupiec		
Obiekt:	Budowa sieci kanalizacji sanitarnej w Czerwonce, gm. Biskupiec		Skala 1:100 1:500
	imię i nazwisko	Podpis	Data
Projektant br. sanit. :	mgr inż. Tomasz Przewoźny upr. nr WKP/0149/PWOS/04		17.07.2015
Projektant :			Nr arch. 10/14
As. Projektanta:	inż. Weronika Wiśniewska		
Sprawdzający br. sanit. :	mgr inż. Zofia Łepińska upr. nr WKP/0144/PWOS/04		
Tytuł rys.	Profil podłużny P-1 - t_{16}		Nr rys. 14