

PROFILE PODŁUŻNE
KANALIZACJI SANITARNEJ
TŁOCZNEJ
W M. CZERWONKA
GM. BISKUPIEC





Pp1 -T₁
Pp2 -T₂
Pp3 -T₃
Pp4 -T₄

OZNACZENIA:

- Pp - PROJ. PRZEPOMPOWNIA ŚCIEKÓW PRZYDOMOWA
t - ZAŁAMANIE NA SIECI
T - TRÓJNIK

P.P 134.00 m n.p.m.

PPUH "PROXIMA" Chodzież	
RZĘDNA TERENU ISTN.	144.80 144.60
RZĘDNA OSI KANAŁU	143.00 142.75 141.65
ZAGŁĘBIENIE OSI KANAŁU	1.60 1.85 2.95
SPADKI, DŁUGOŚCI	69‰ 35.0 m 1.5 m
ŚREDNICA, MATERIAŁ	PE 100-RC Ø40 L=36.5 m
ODLEGŁOŚCI	0.00 35.0 35.00 1.50 36.50
HEKTOMETRY	0

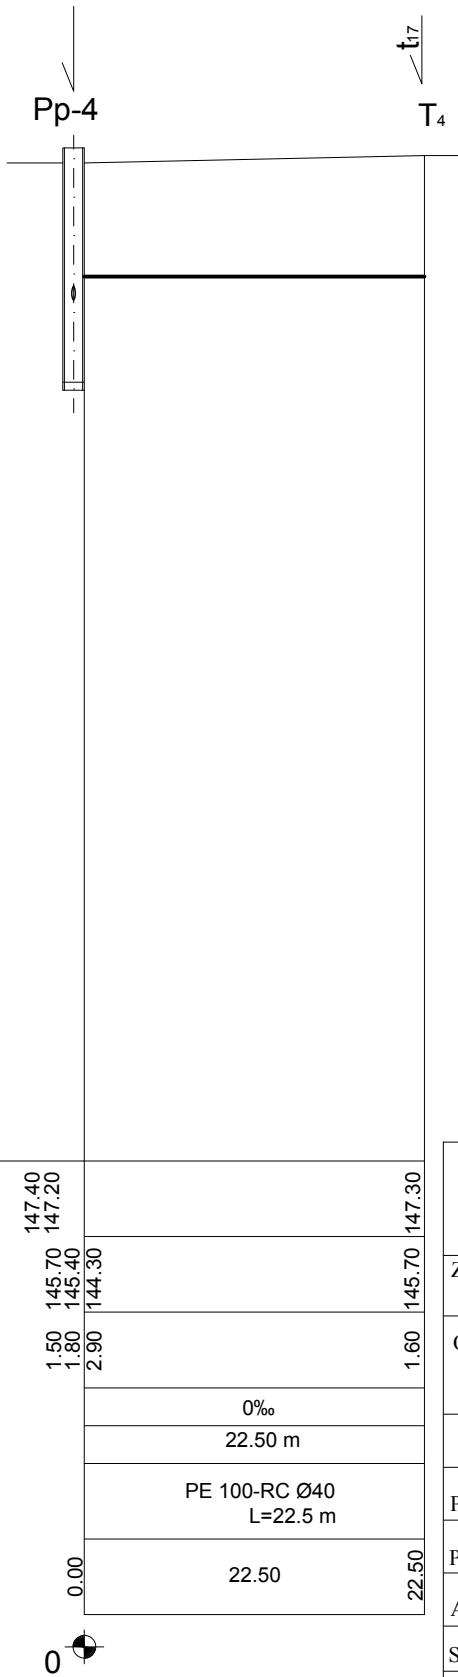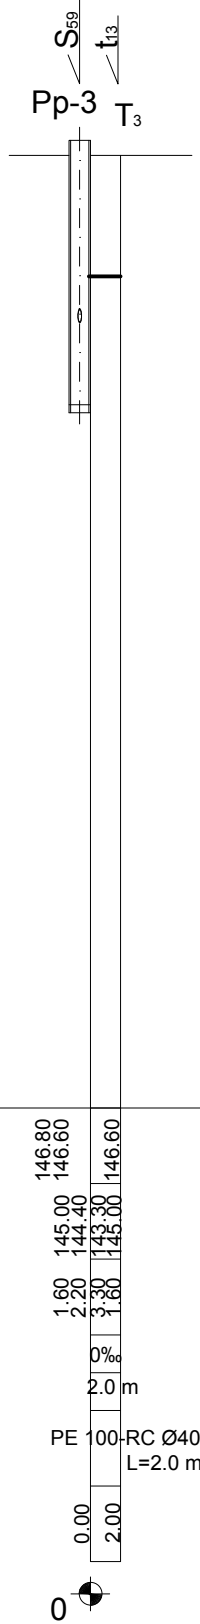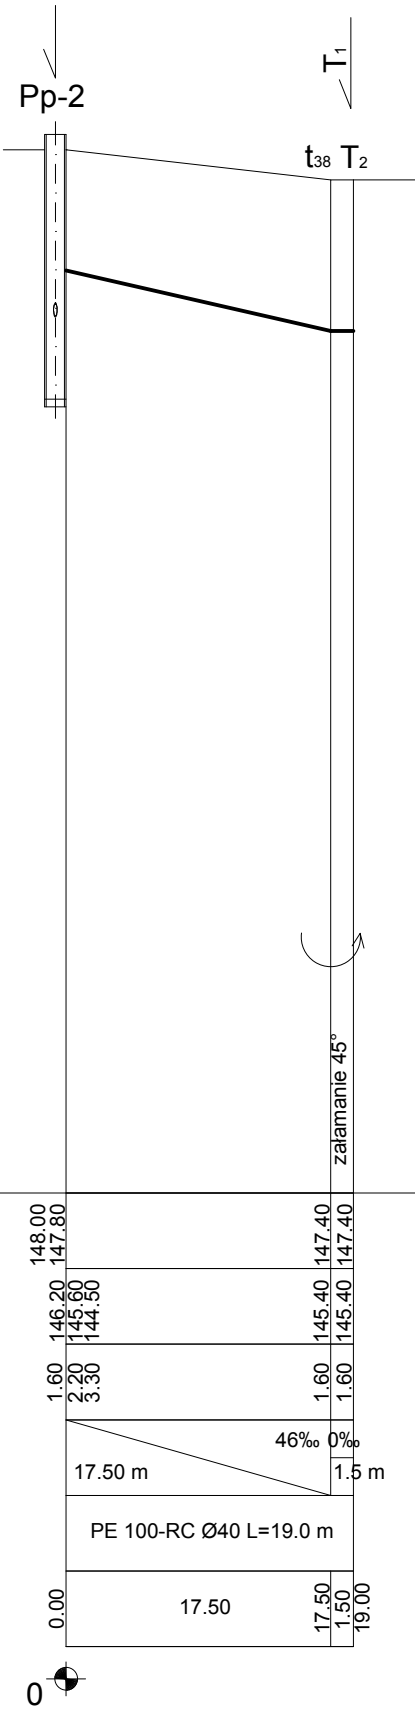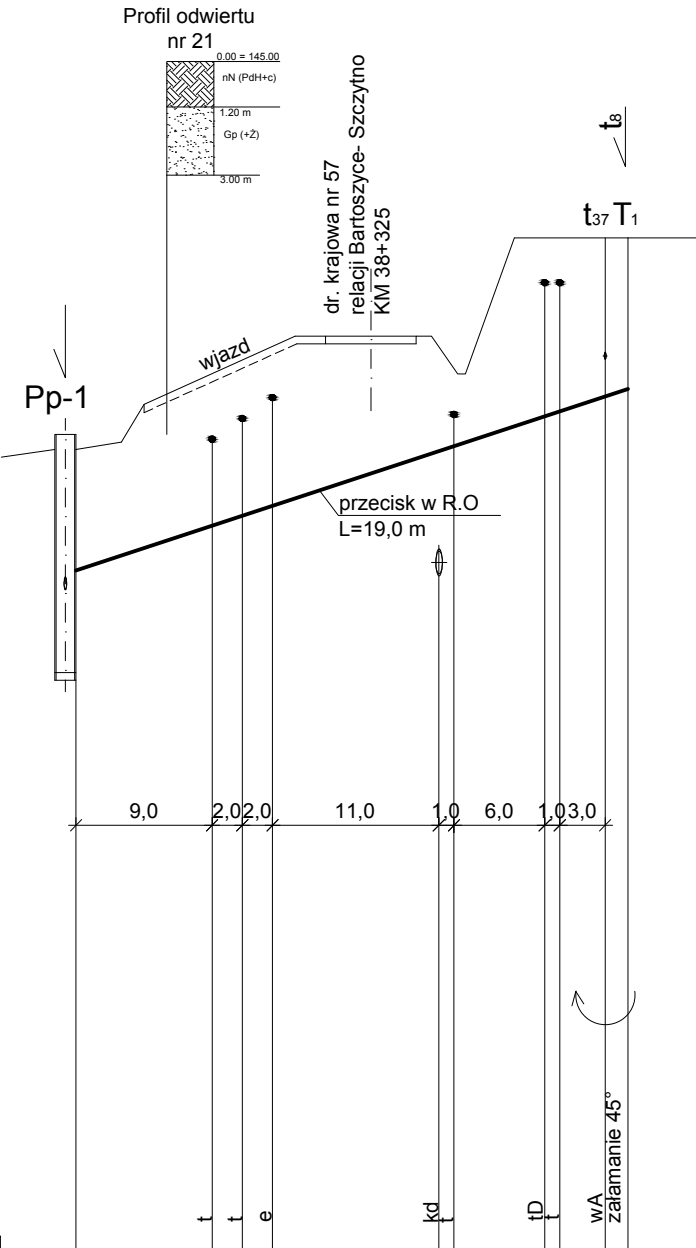

PPUH "PROXIMA" Spółka z o.o. w Chodzieży PRACOWNIA PROJEKTOWA			
Zamawiający: Gmina Biskupiec, Al. Niepodległości 2, 11-300 Biskupiec			
Obiekt:	Budowa sieci kanalizacji sanitarnej w Czerwonce, gm. Biskupiec		Skala 1:100 1:500
	imię i nazwisko	Podpis	Data
Projektant br. sanit. :	mgr inż. Tomasz Przewoźny upr. nr WKP/0149/PWOS/04		17.07.2015
Projektant :			Nr arch. 10/14
As. Projektanta:	inż. Weronika Wiśniewska		
Sprawdzający br. sanit. :	mgr inż. Zenon Lepionka upr. nr WKP/0144/PWOS/04		
Tytuł rys. Profile podłużne Pp1 -T₁ ; Pp2 -T₂; Pp3 -T₃; Pp4 -T₄			Nr rys. 18