
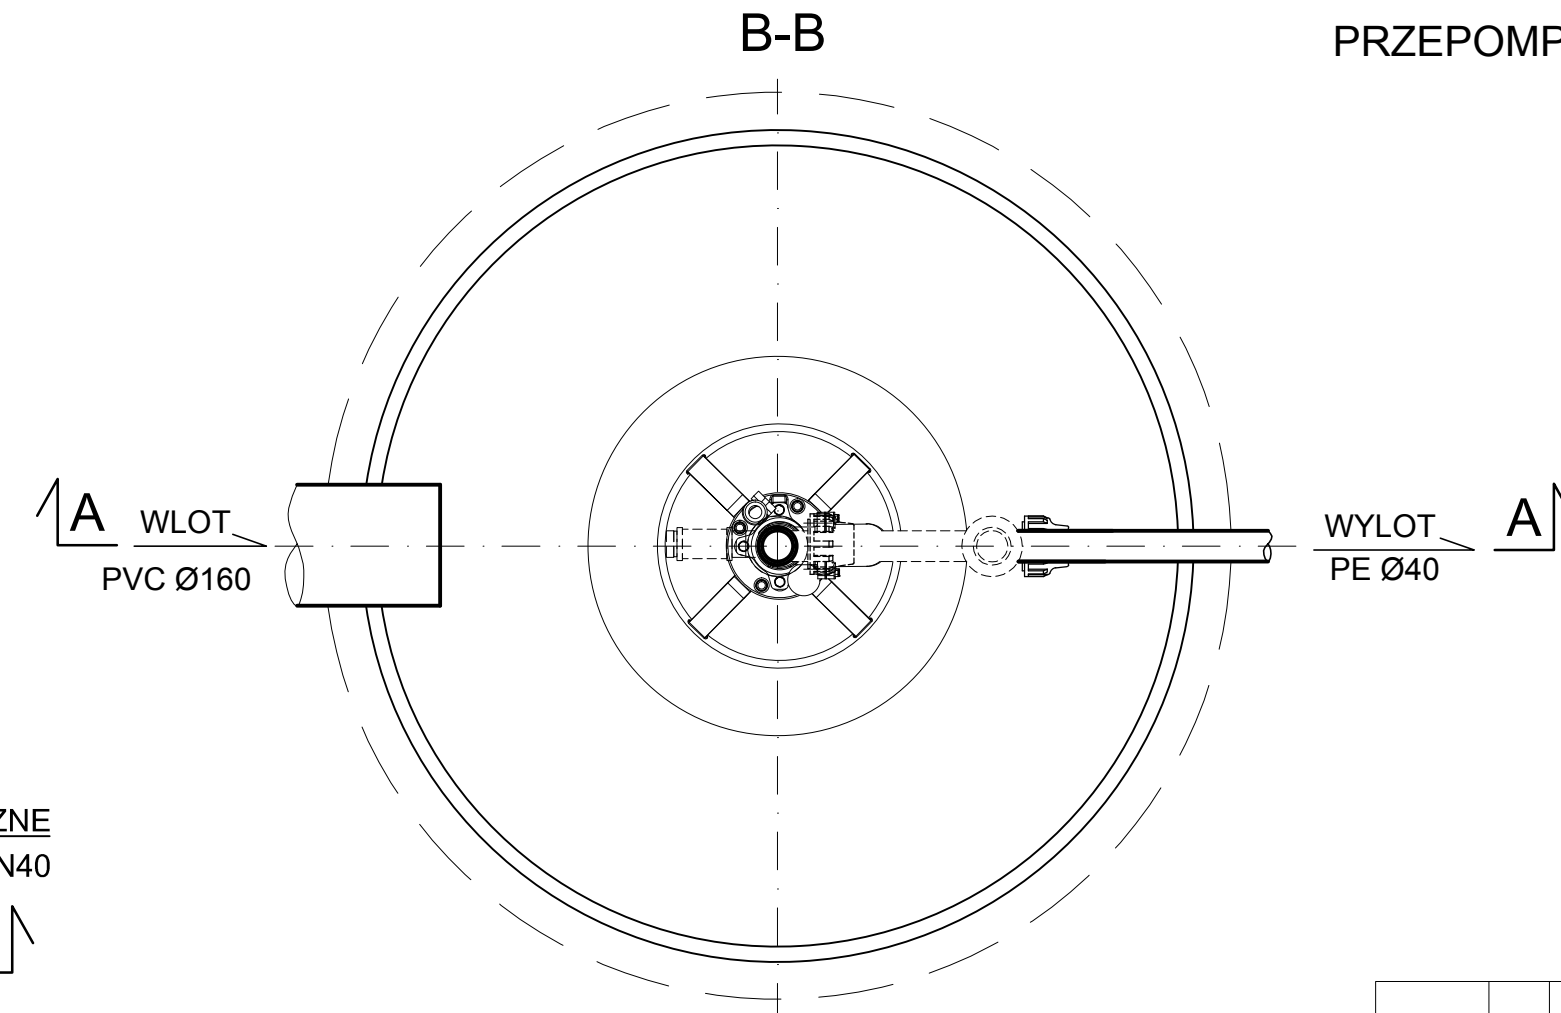


RZUT I PRZEKRÓJ PRZYDOMOWEJ PRZEPOMPOWNI ŚCIEKÓW

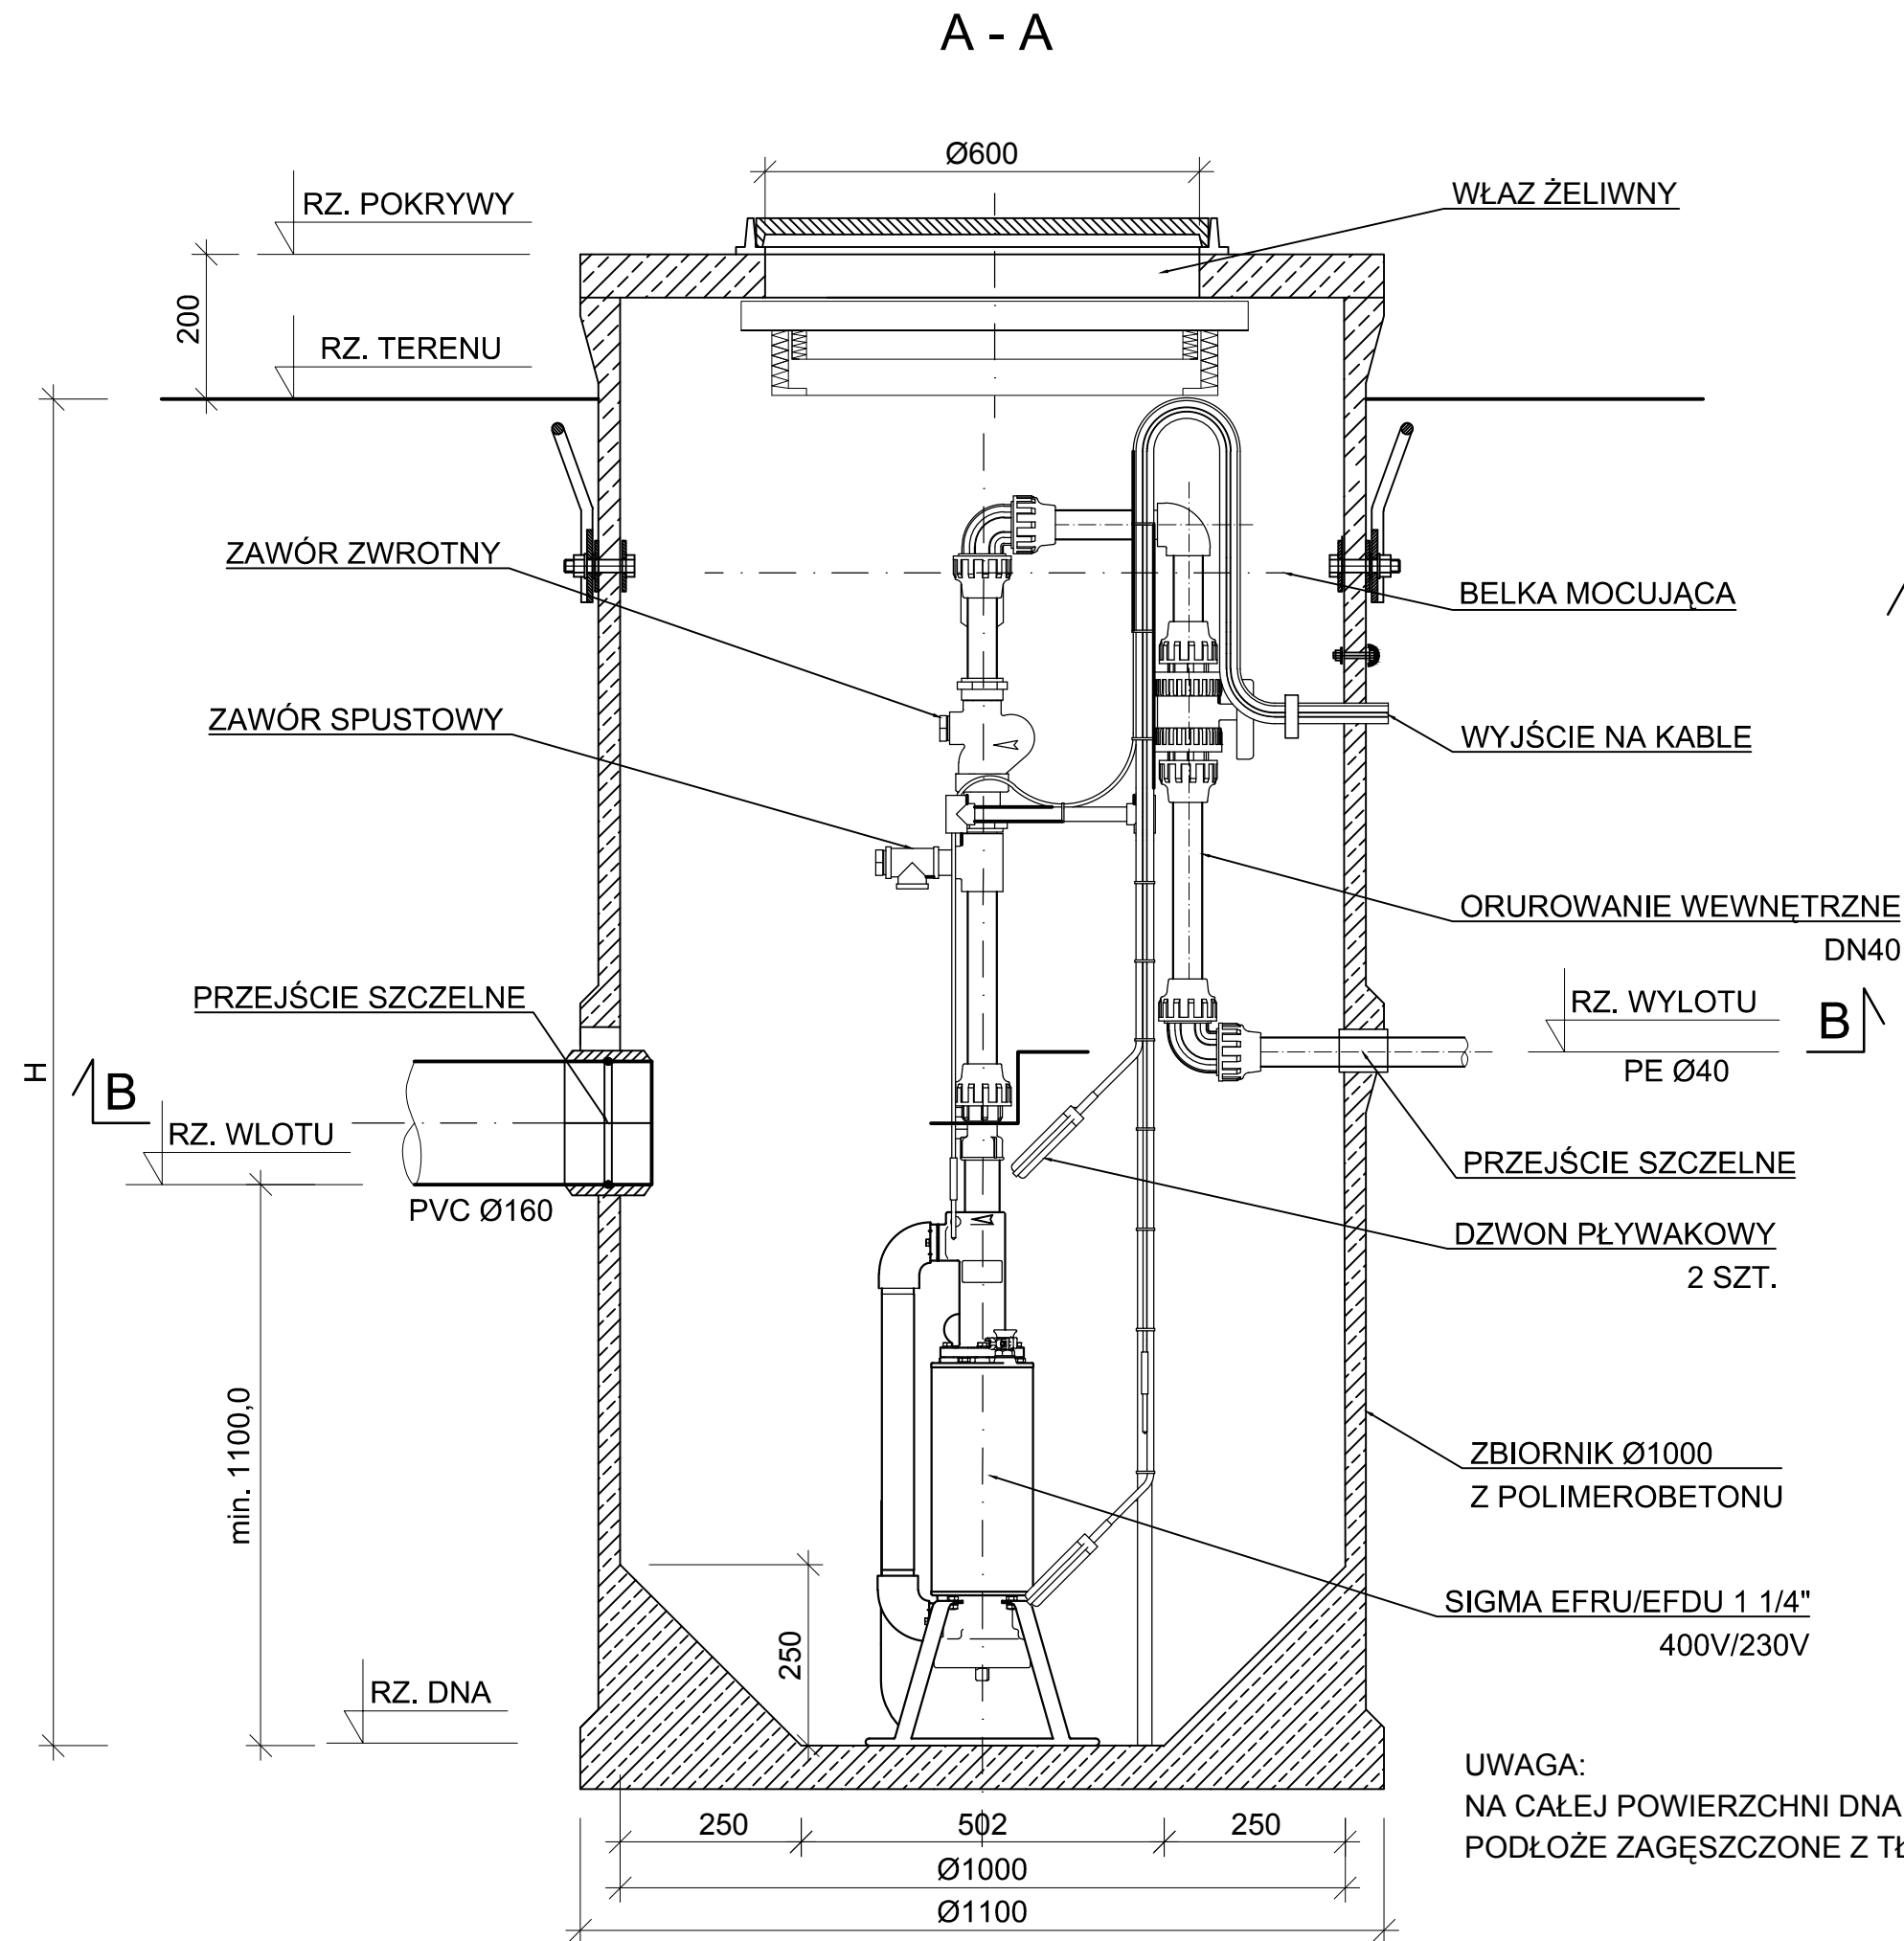

ZESTAWIENIE PRZYDOMOWYCH PRZEPOMPOWNI							
RZĘDNE							
NR. PRZEPOMPOWNI	TERENU	POKRYWY P	WLOTU GRAWITACJI	WYLOTU TŁOČZNEGO	DNA D	MATERIAŁ/DN	WYSOKOŚĆ H
Pp1	144.60	144.80	142.75	143.00	141.65	POLIMEROBETON Ø1000	2.95
Pp2	147.80	148.00	145.60	146.20	144.50	POLIMEROBETON Ø1000	3.30
Pp3	146.60	146.80	144.40	145.00	143.30	POLIMEROBETON Ø1000	3.30
Pp4	147.20	147.40	145.40	145.70	144.30	POLIMEROBETON Ø1000	2.90
Pp5	133.00	133.20	131.40	131.60	130.30	POLIMEROBETON Ø1000	2.70
Pp6	141.20	141.40	139.60	139.80	138.50	POLIMEROBETON Ø1000	2.70

UWAGA:
NA CAŁEJ POWIERZCHNI DNA WYKOPU, ZASTOSOWAĆ
PODŁOŻE ZAGĘSZCZONE Z TŁUCZNIA GR. 50 CM.

PPUH "PROXIMA" Spółka z o.o. w Chodzieży PRACOWNIA PROJEKTOWA				
Zamawiający: Gmina Biskupiec, Al. Niepodległości 2, 11-300 Biskupiec				
Obiekt:		Budowa sieci kanalizacji sanitarnej w Czerwonce, gm. Biskupiec		
		imię i nazwisko	Podpis	Skala 1:100
Projektant:		mgr inż. Tomasz Przewoźny upr. nr WKP/0149/PWOS/04		17.07.2015
As.projektanta:				Nr arch.
As.projektanta:		inż. Weronika Wiśniewska		10/14
Sprawdzający:		mgr inż. Zenon Lepionka upr. nr WKP/0144/PWOS/04		
Tytuł rys. Rzut i przekrój przepompowni przydomowej - schemat			Nr rys. 24	