



TYP - BS 1200/IV, wersja D4
PRZEKRÓJ A-A

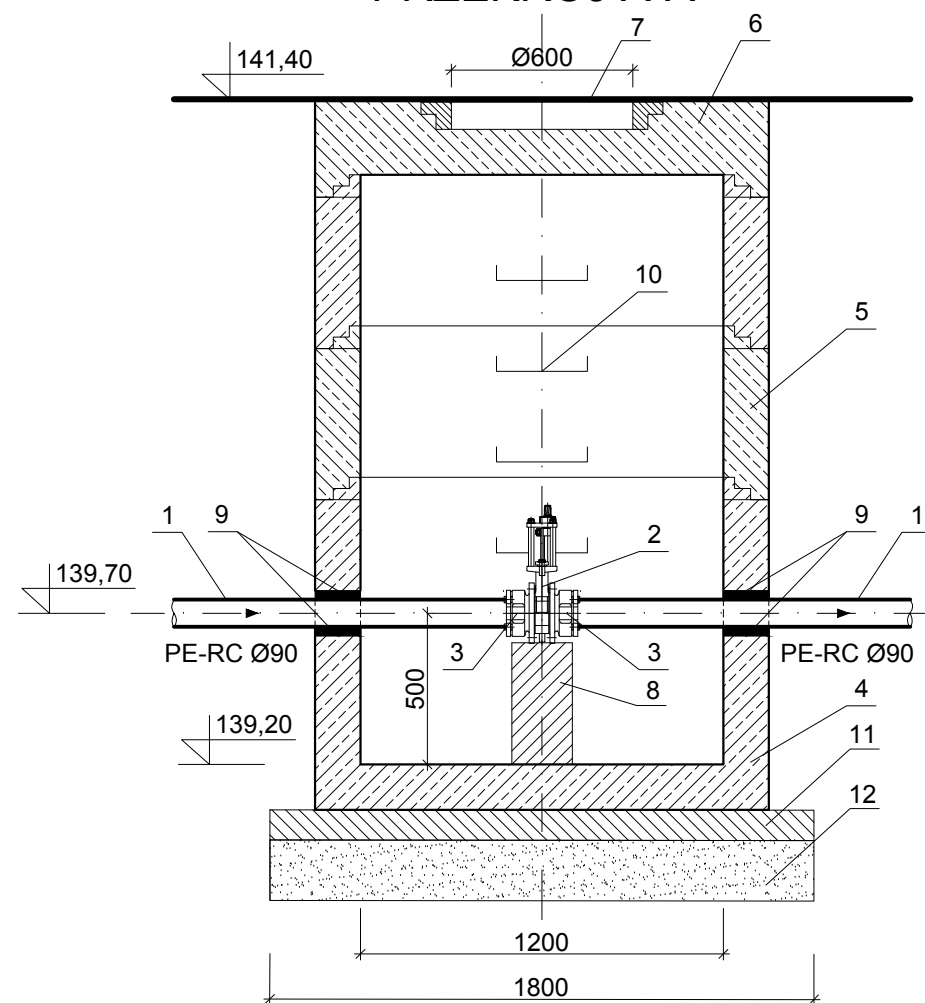

STUDNIA ODCINAJĄCA S₅₈^Z

Oznaczenia			
Lp.	Nazwa	Typ/Wymiary	Materiał
1	Proj. rurociąg tłoczny PE-RC Ø90	DN90	PE-RC SDR 17
2	Zasuwa nożowa z niewznoszącym wrzecionem, miękouszczelniająca	DN80	żeliwo
3	Kołnierz do rur PE - RK	DN 80/90	żeliwo sferoidalne
4	Dennica studni Ø1200	element monolityczny 1200/950	min.C35/45 wodoszczelność W8
5	Kręgi betonowe Ø1200 z uszczelką	DN 1200/1000, 1200/500, 1200/250	min.C35/45 wodoszczelność W8
6	Płyta pokrywowa studni z otworem na właz	DN 1200/230	żelbet
7	Właz kanałowy żeliwny okrągły	Ø600, klasy D400 wyposażony w pokrywę z wypełnieniem betonowym	żeliwo
8	Bloczek podporowy betonowy	C12/15	beton
9	Przejście szczelne przez ścianę	DN90	
10	Stopnie złączowe	wg. producenta	wg. PN-64/H-74086
11	Fundament- płyta pod studnię	gr. 10 cm	beton C16/20
12	Podłoże piaskowo- cementowe	gr. 20 cm	

RZUT

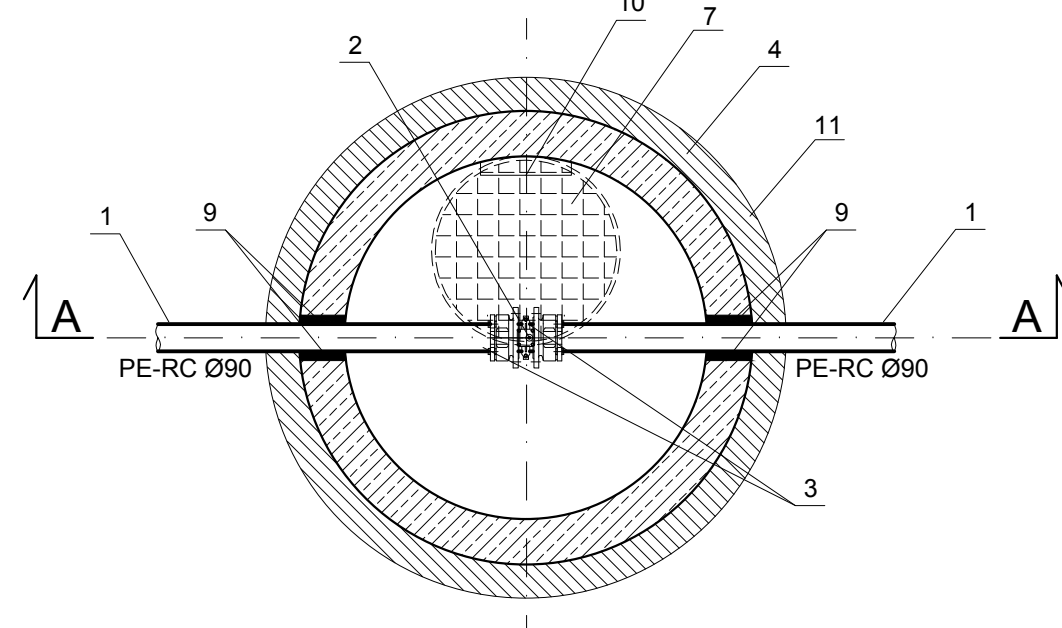

PPUH "PROXIMA" Spółka z o.o. w Chodzieży PRACOWNIA PROJEKTOWA			
Zamawiający: Gmina Biskupiec, Al. Niepodległości 2, 11-300 Biskupiec			
Objekt: Budowa sieci kanalizacji sanitarnej w Czerwonce, gm. Biskupiec			Skala 1:25
	imię i nazwisko	Podpis	Data
Projektant br. sanit. :	mgr inż. Tomasz Przewoźny upr. nr WKP/0149/PWOS/04		17.07.2015
Projektant :			Nr arch. 10/14
As. Projektanta:	inż. Weronika Wiśniewska		
Sprawdzający br. sanit. :	mgr inż. Zenon Lepionka upr. nr WKP/0144/PWOS/04		Nr rys. 27
Tytuł rys. Studnia odcinająca			