
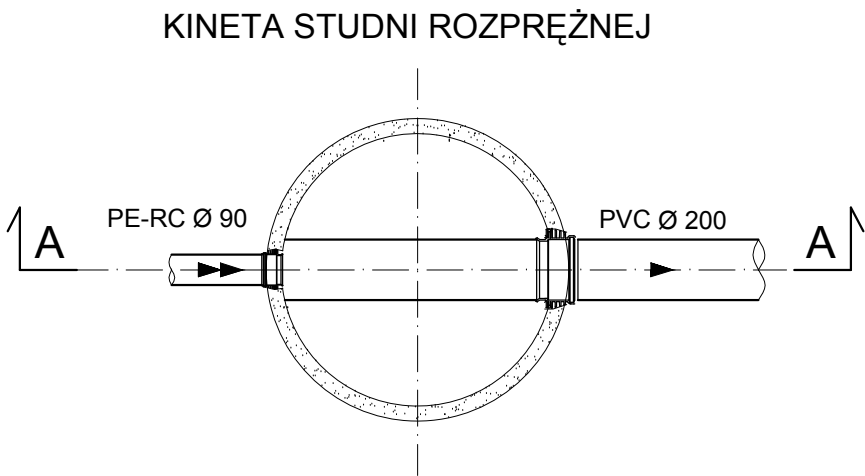
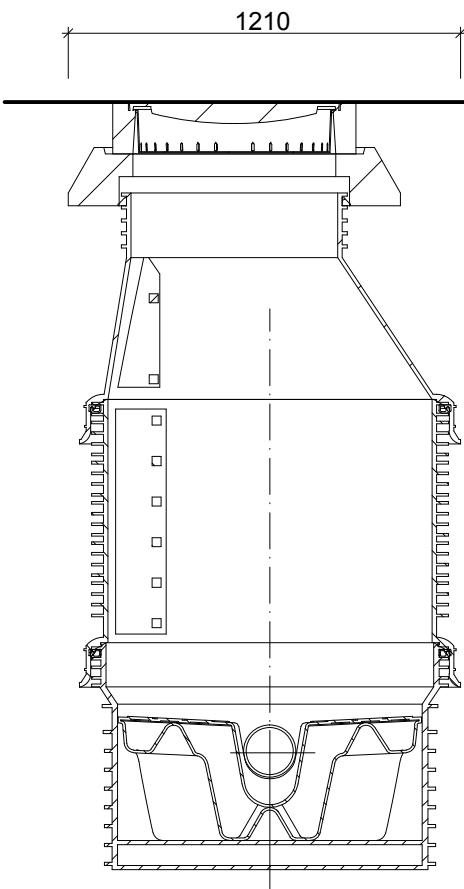


STUDNIA ROZPRĘŻNA PE Ø1000 S^R₁₈

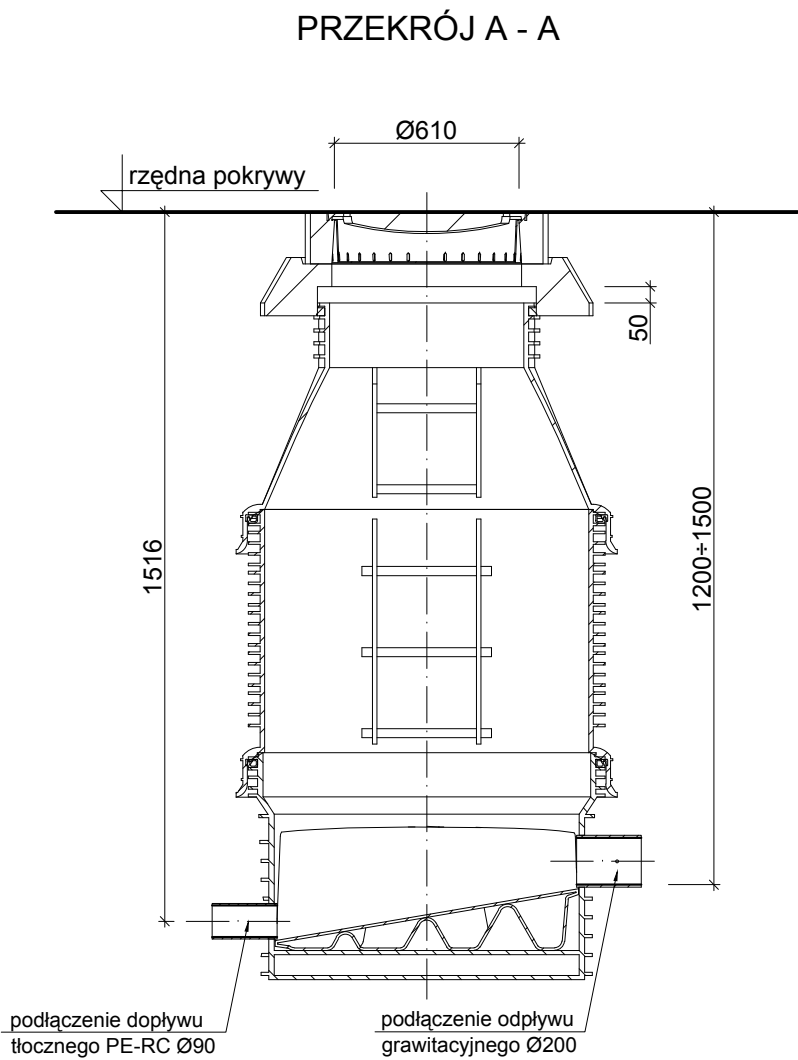

PPUH "PROXIMA" Spółka z o.o. w Chodzieży PRACOWNIA PROJEKTOWA			
Zamawiający: Gmina Biskupiec, Al. Niepodległości 2, 11-300 Biskupiec			
Obiekt: Budowa sieci kanalizacji sanitarnej w Czerwonce, gm. Biskupiec			Skala 1:25
	imię i nazwisko	Podpis	Data
Projektant br. sanit. :	mgr inż. Tomasz Przewoźny upr. nr WKP/0149/PWOS/04		17.07.2015
Projektant :			Nr arch. 10/14
As. Projektanta:	inż. Weronika Wiśniewska		
Sprawdzający br. sanit. :	mgr inż. Zenon Lepionka upr. nr WKP/0144/PWOS/04		
Tytuł rys. Studnia rozprężna			Nr rys. 28