
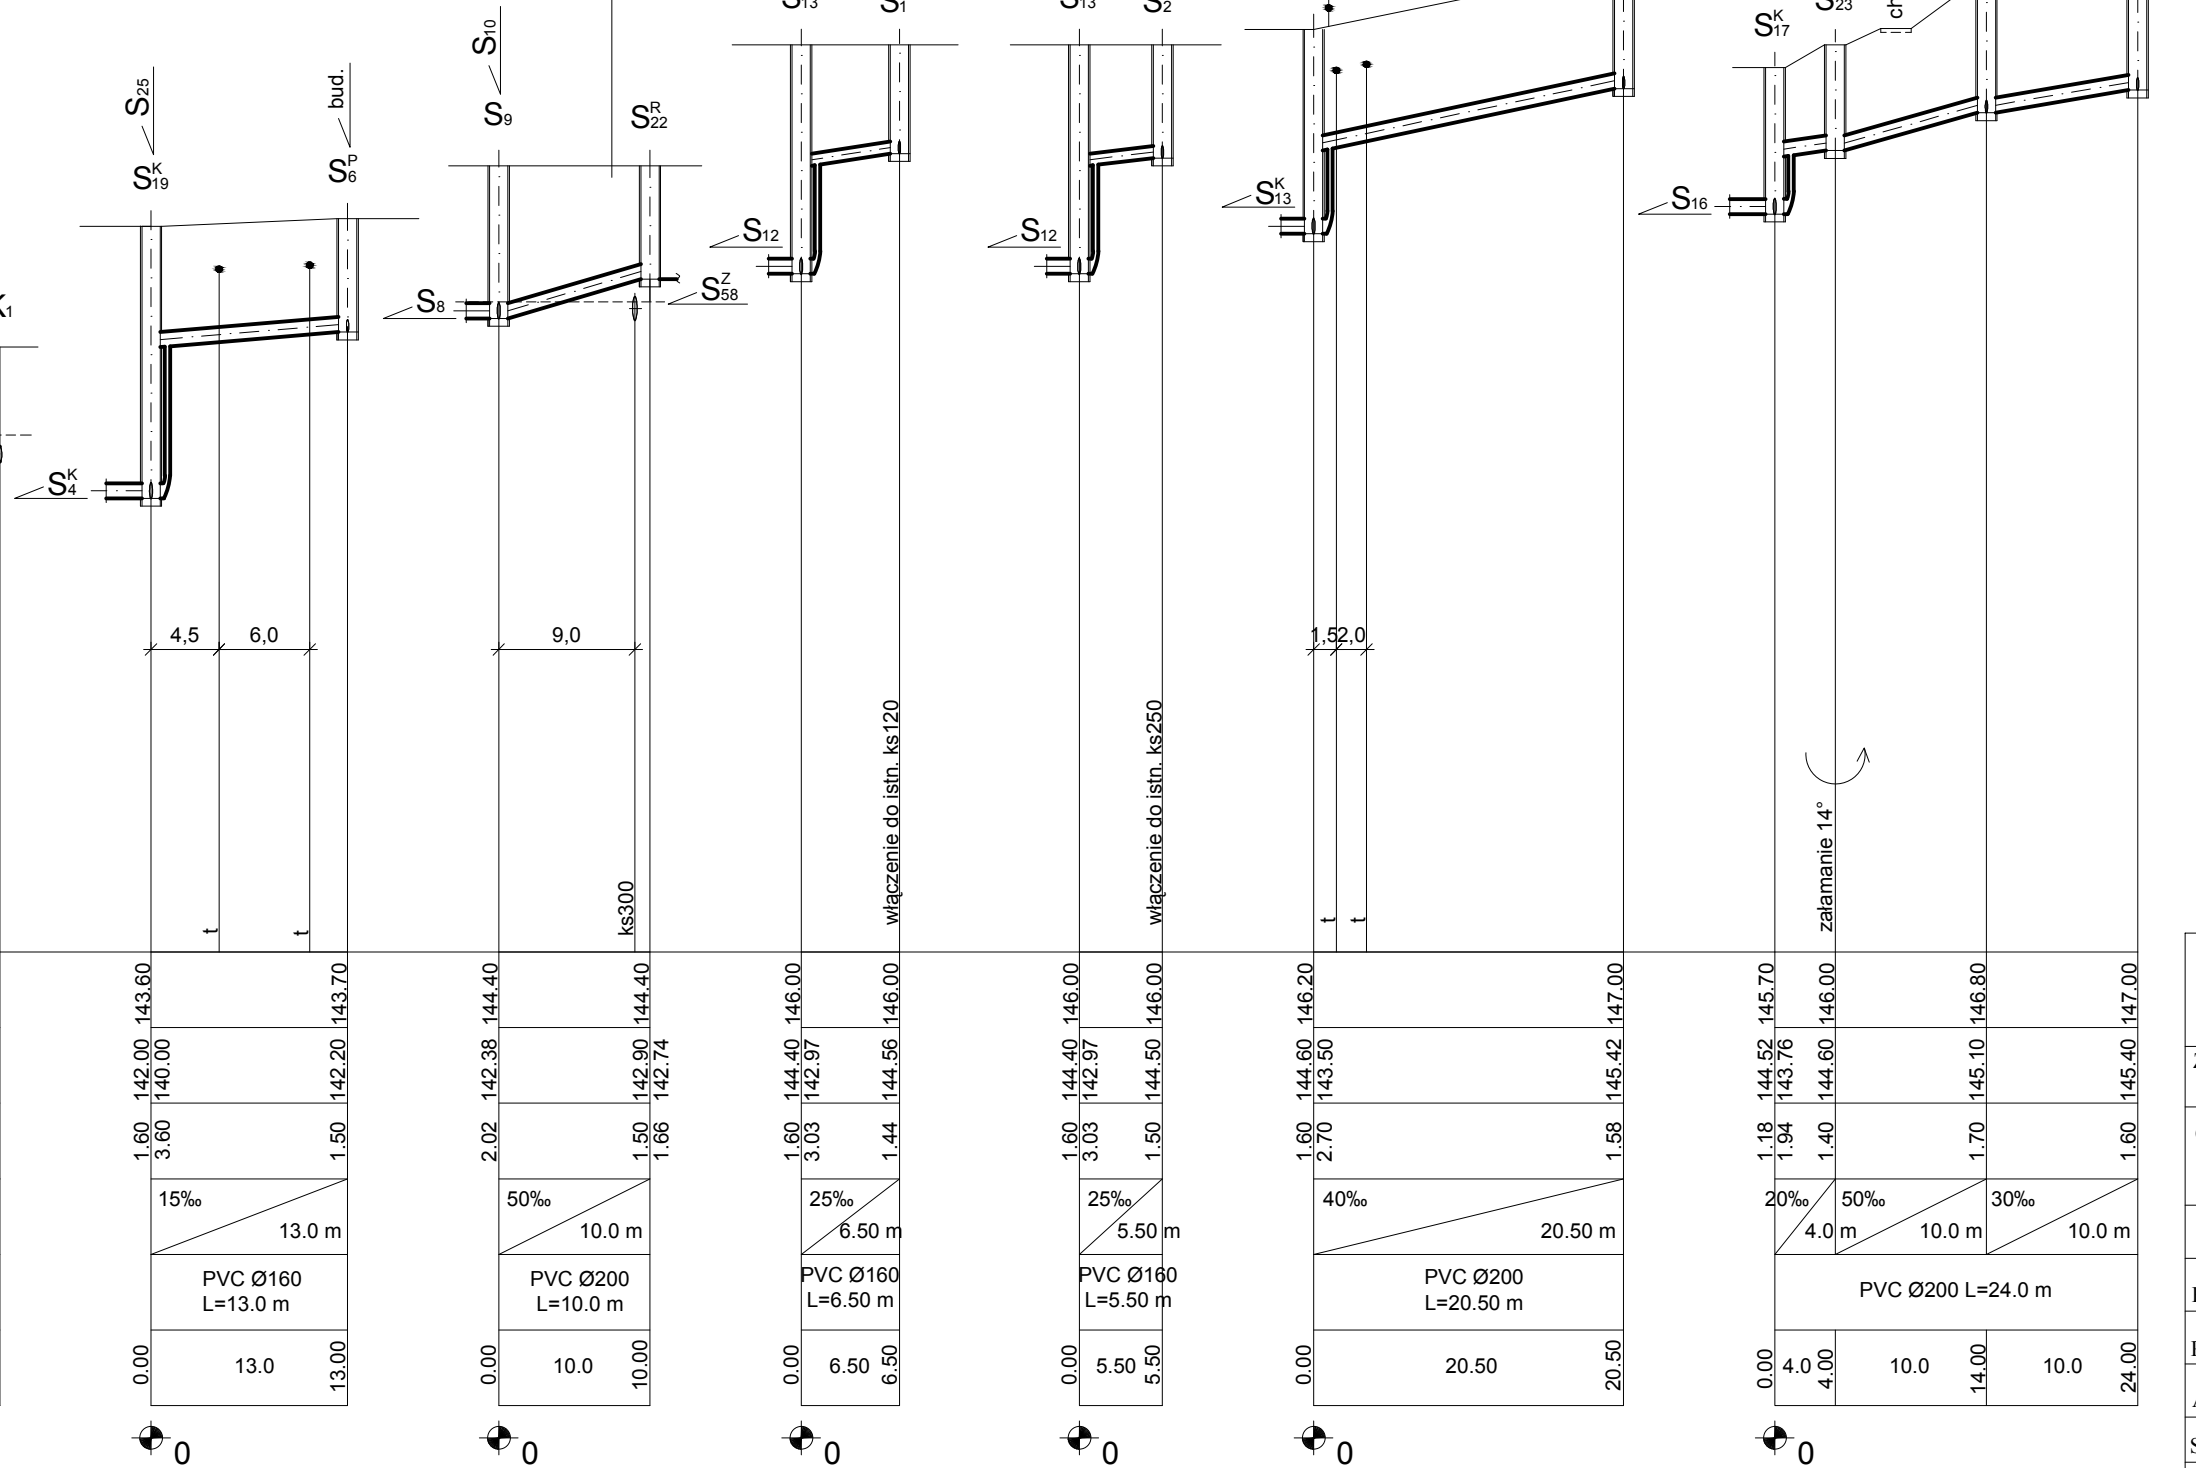
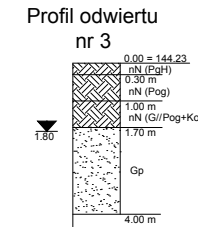
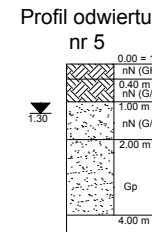
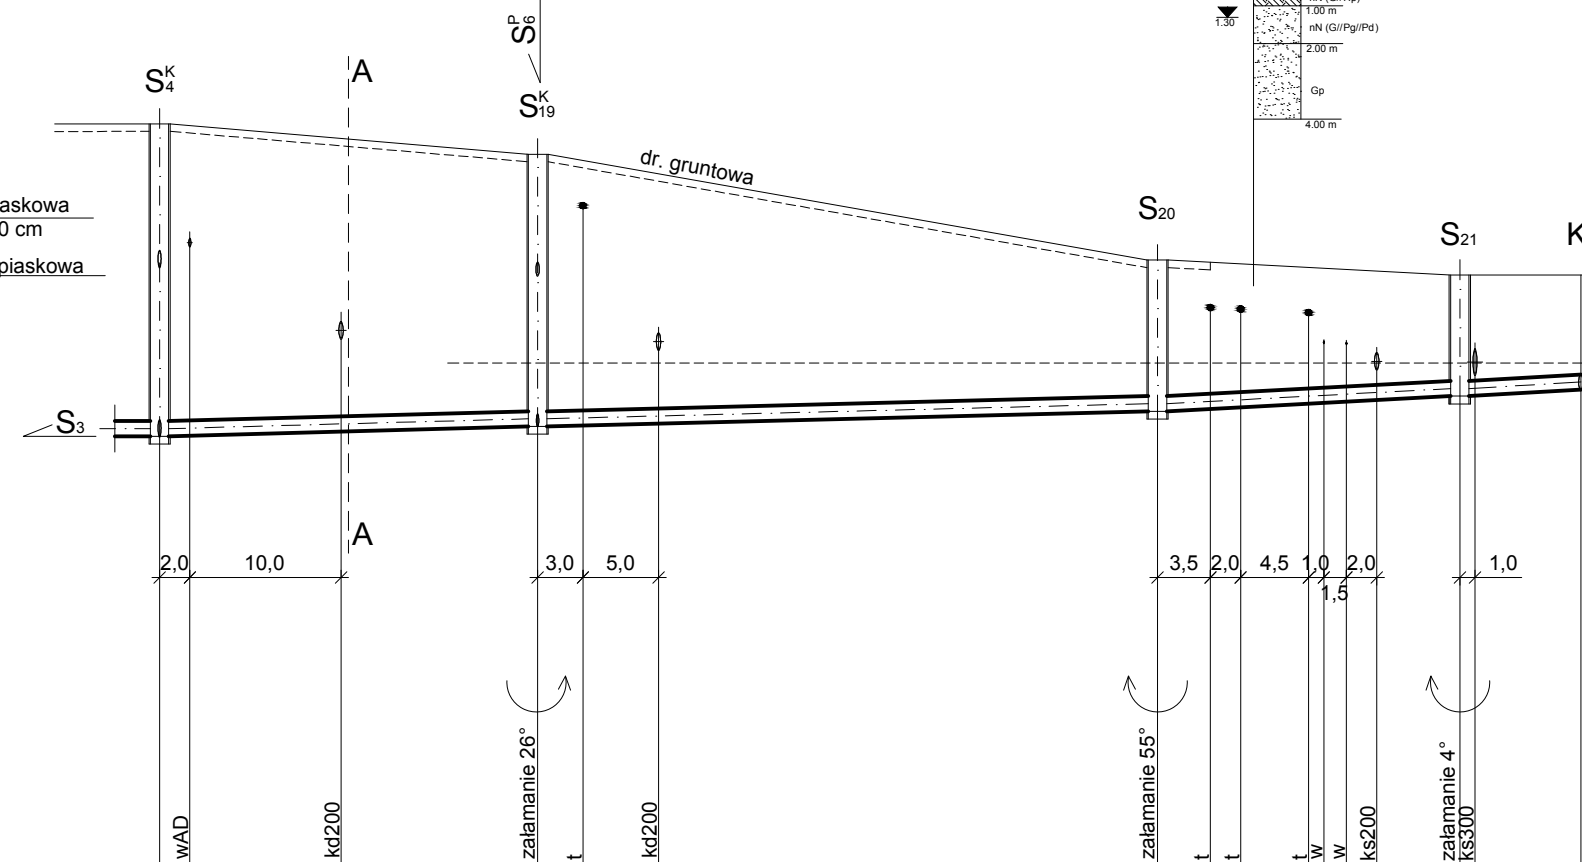
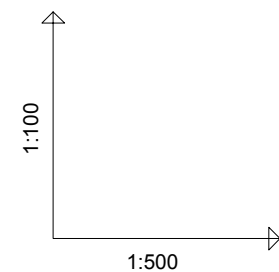


PRZEKRÓJ A - A
WYKOP WĄSKOPRZESTRZENNY
skala 1:50

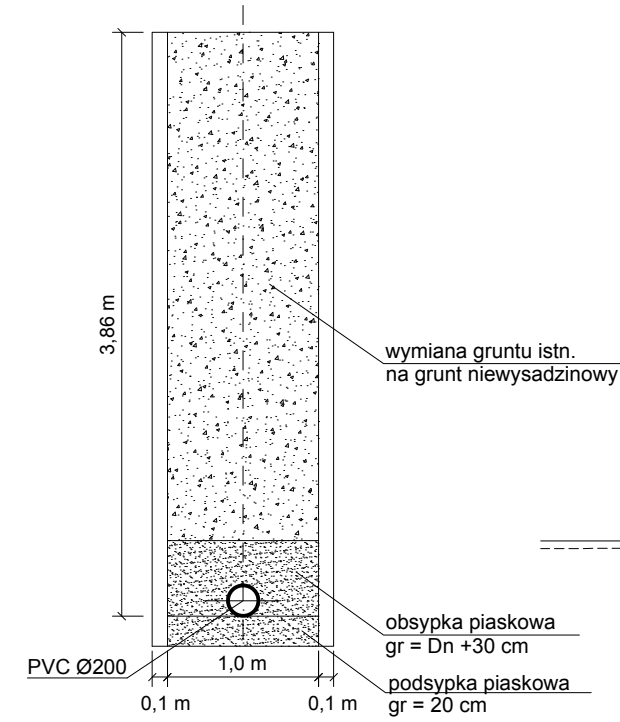

PROFIL PODŁUŻNE SIECI
KANALIZACJI SANITARNEJ
GRAWITACYJNEJ
W M. CZERWONKA
GM. BISKUPIEC

$$\begin{array}{l} \mathbf{S}_4^K - \mathbf{K}_1 \\ \mathbf{S}_{19}^K - \mathbf{S}_6^P \\ \mathbf{S}_9 - \mathbf{S}_{22}^R \\ \mathbf{S}_{13}^K - \mathbf{S}_1^P \\ \mathbf{S}_{13}^K - \mathbf{S}_2^P \\ \mathbf{S}_{14}^K - \mathbf{S}_3^P \\ \mathbf{S}_{17}^K - \mathbf{S}_5^P \end{array}$$

OZNACZENIA:

S - STUDNIA PRZELOTOWA NA SIECI
S^K - STUDNIA KASKADOWA
S^P - STUDNIA PRZYŁĄCZENIOWA
S^R - STUDNIA ROZPRĘŻNA PE-HD Ø1000
S^Z - STUDNIA PRZELOTOWA Z ZASUWĄ ODCINAJĄCĄ
K - KOREK
----- PRZYBLIŻONY POZIOM WODY GRUNTOWEJ

P.P 134.00 m n.p.m.		wał	kd20	zala	t	kd20	zala	t	t	t	w	w	ks20	zala	ks30
PPUH "PROXIMA" Chodzież															
RZĘDNA TERENU ISTN.		144.00													
RZĘDNA DNA KANAŁU		142.11 139.67		143.60 140.00			142.20 140.20							142.00 140.40	
ZAGŁĘBIENIE DNA KANAŁU		1.89 4.13		1.60 3.60			2.00							1.60	
SPADKI, DŁUGOŚCI		5‰							10‰						
ŚREDNICA, MATERIAŁ		PVC Ø200 L=94.0 m													
ODLEGŁOŚCI		0.00	25.0	25.00		41.0	66.00		20.0		86.00	8.0			
HEKTOMETRY															

PPUH "PROXIMA" Spółka z o.o. w Chodzieży PRACOWNIA PROJEKTOWA			
Zamawiający: Gmina Biskupiec, Al. Niepodległości 2, 11-300 Biskupiec			
Obiekt: Budowa sieci kanalizacji sanitarnej w Czerwonce, gm. Biskupiec			Skala 1:100 500
	imię i nazwisko	Podpis	Data
Projektant br. sanit. :	mgr inż. Tomasz Przewoźny upr. nr WKP/0149/PWOS/04		17.07.2015
Projektant :			Nr arch. 10/14
As. Projektanta:	inż. Weronika Wiśniewska		
Sprawdzający br. sanit. :	mgr inż. Zenon Lepionka upr. nr WKP/0144/PWOS/04		
Tytuł rys. Profile podłużne S₁^K- K₁; S₁₀^B- S₆^F; S₉- S₅^B; S₈^B- S₇^F; S₈^B- S₇^F; S₁₄^B- S₇^F; S₁₇^B- S₇^F			Nr rys. 9