


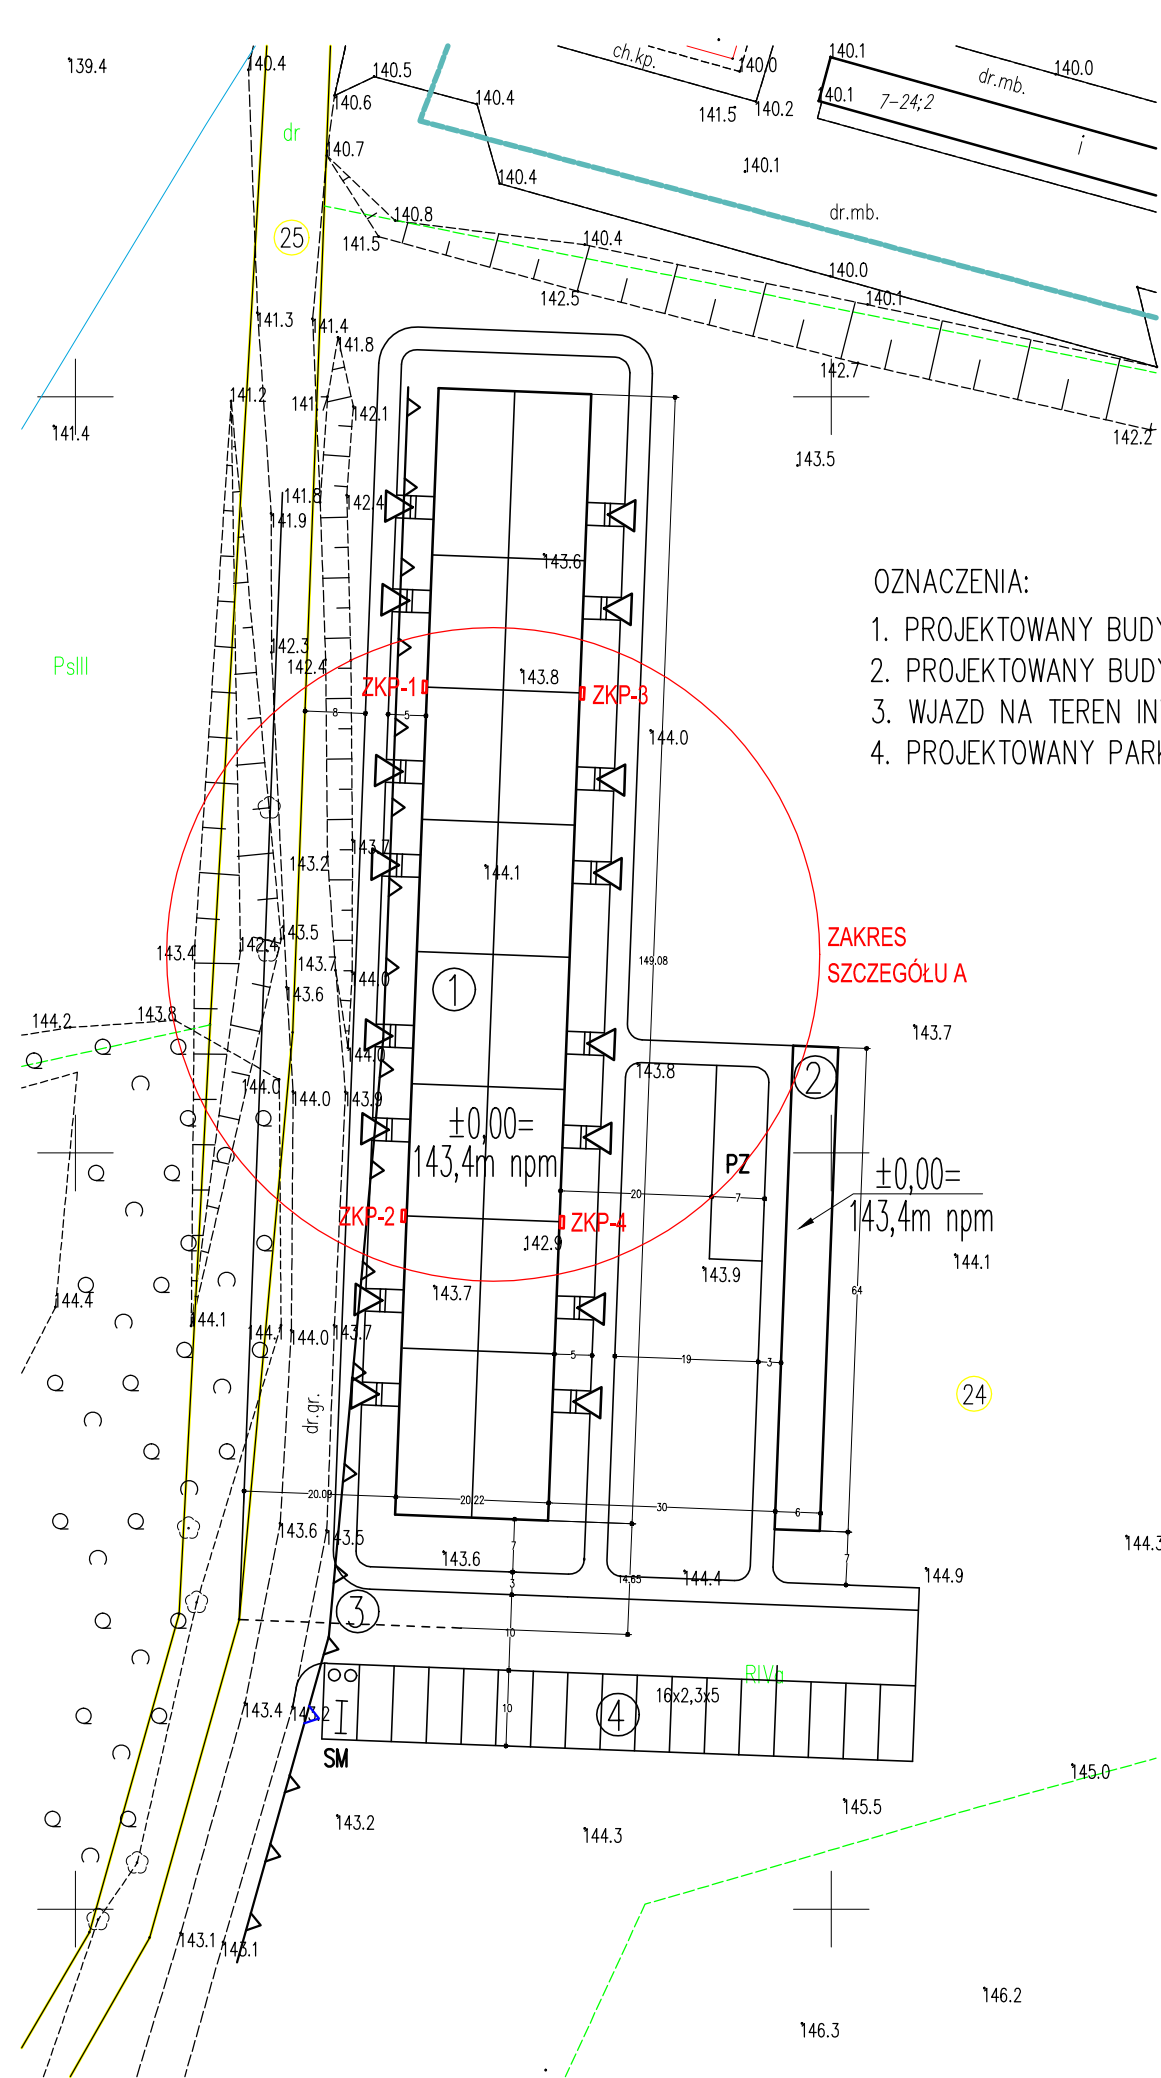

zasięg opracowania
Riva kontury z mapy ewidencyjnej
KERC: GD-PODGIK.6642.1.2768.2016
Woj.: warmińsko-mazurskie
Gmina: Biskupiec
Obręb: CZERWONKA
ark: 7.210.20.02.1.1, 22.3.3, 01.2.2
dz. nr: 24, zasięg

Nie wyklucza się istnienia w terenie innych
nie wykazanych na niniejszej mapie
urządzeń podziemnych, które nie były
zgłoszone do inwentaryzacji lub o których
brak jest informacji w instytucjach branżowych

UKŁAD WSPÓŁRZĘDNYCH: 2000
WYSOKOŚCIOWY: KRONSTAD 86

W zasięgu opracowania mapy
nie badano słuszności gruntowych


Mapa aktualna na dzień: 08.07.2016

wykonał:
Usługi Geodezyjne i Kartograficzne "Geomat"
mgr inż. Jarosław Woranowicz


sprawił:
inż. Kazimierz Kowalewski upr. 1151/85

- OZNACZENIA:
- 1. PROJEKTOWANY BUDYNEK WIELORODZINNY
 - 2. PROJEKTOWANY BUDYNEK GOSPODARCZY
 - 3. WJAZD NA TEREN INWESTYCJI
 - 4. PROJEKTOWANY PARKING 16 STANOWISK

ZAKRES
SZCZEGÓŁU A

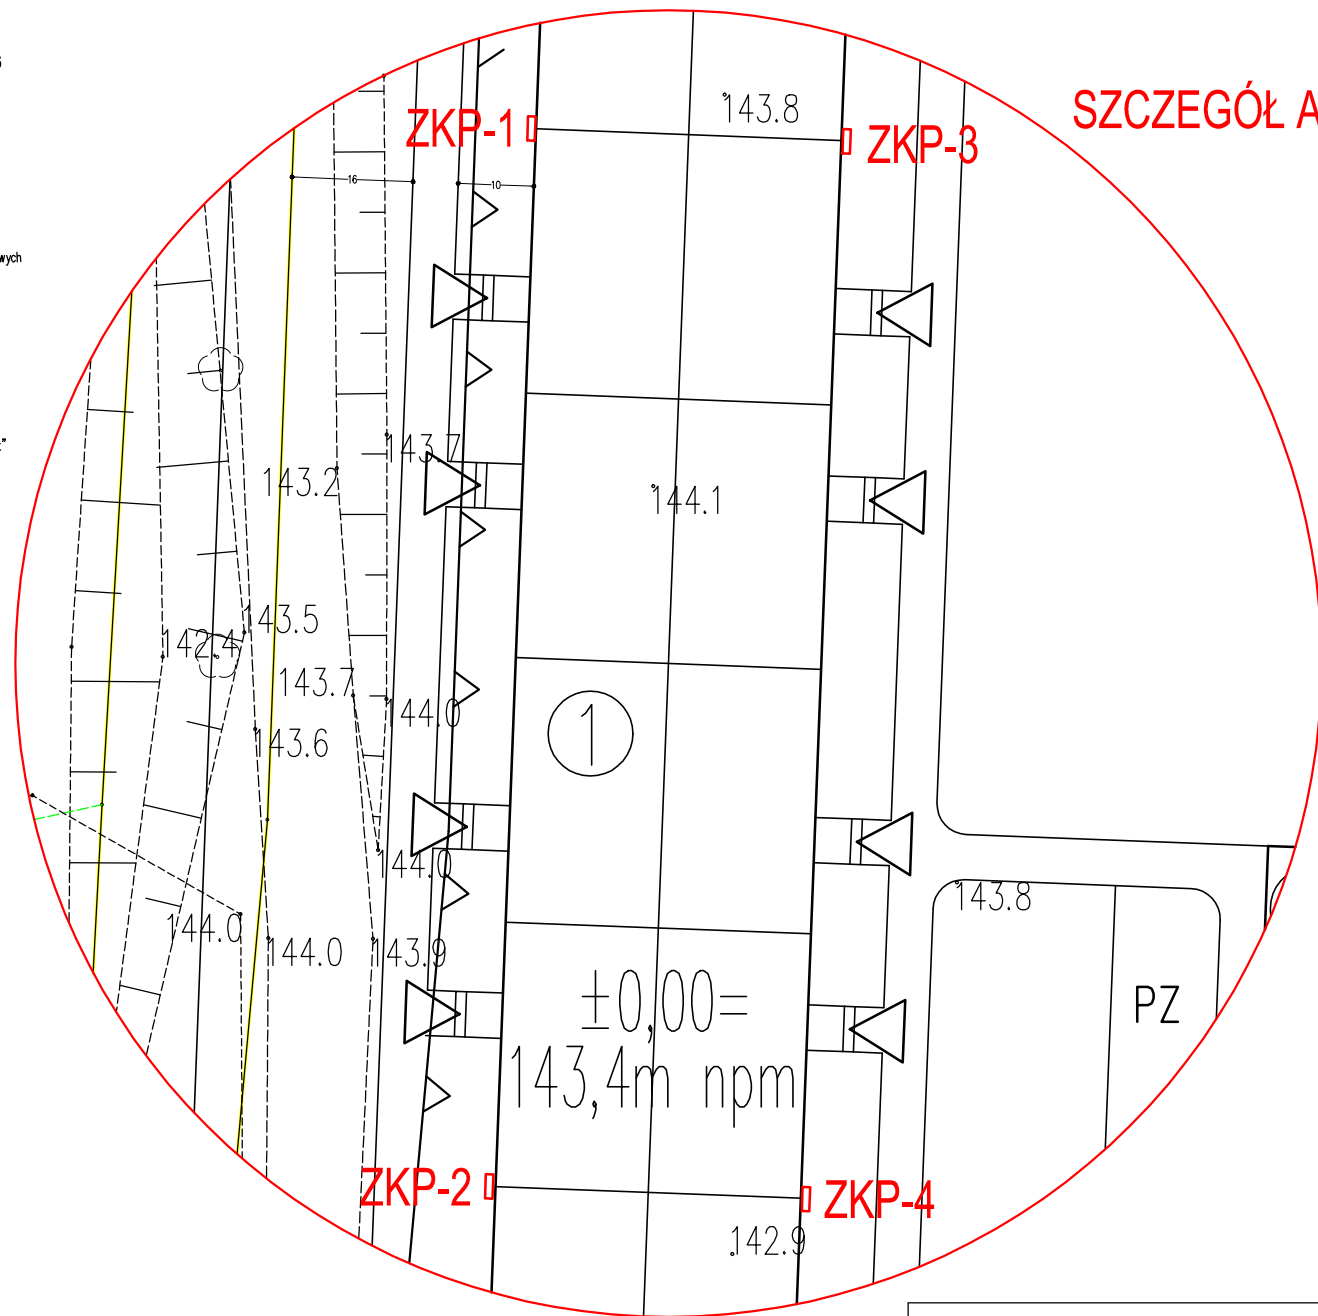

SZCZEGÓŁ A

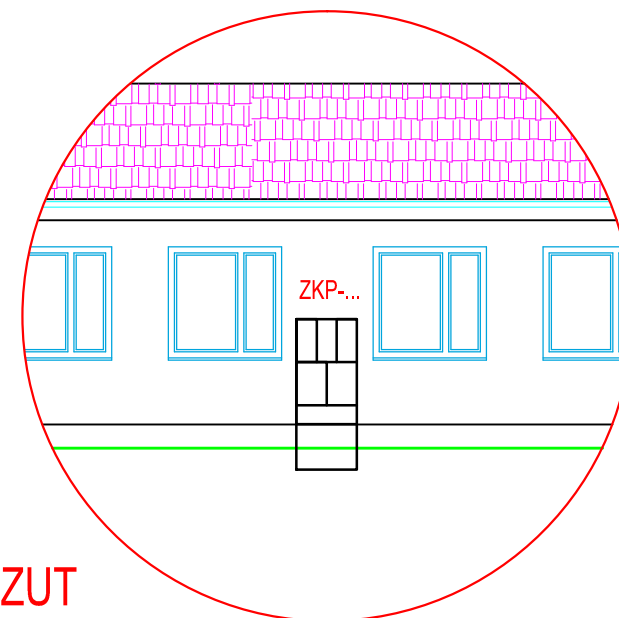

SZCZEGÓŁ B - RZUT
BOCZNY ELEWACJI

INWESTYCJA:		
BUDYNEK Z MIESZKANIAMI SOCJALNYMI dz. nr 24 (obr. Czerwonka), gm. Biskupiec		
INWESTOR:		
Gmina Biskupiec 11-300 Biskupiec, ul. Al. Niepodległości 4		
TYTUŁ RYSUNKU:		
PROJEKT INSTALACJI ELEKTRYCZNEJ PLAN ZAGOSPODAROWANIA TERENU		
AUTOR:	NR UPR.:	PODPIS:
mgr inż. Robert Dwurznik	POM/0186/PWOE/13	
SPRAWDZIŁ:		
inż. Mariusz Bors	WAM/0120/PWOE/06	
FAZA	BRANŻA	NR RYSUNKU:
PB	ELEKTRYCZNA	E-1
SKALA:	1:500	NR STRONY:
DATA:	08.2016	