



INSTALACJA SZYNY WYRÓWNAWCZEJ - RZUT FUNDAMENTÓW 1:200

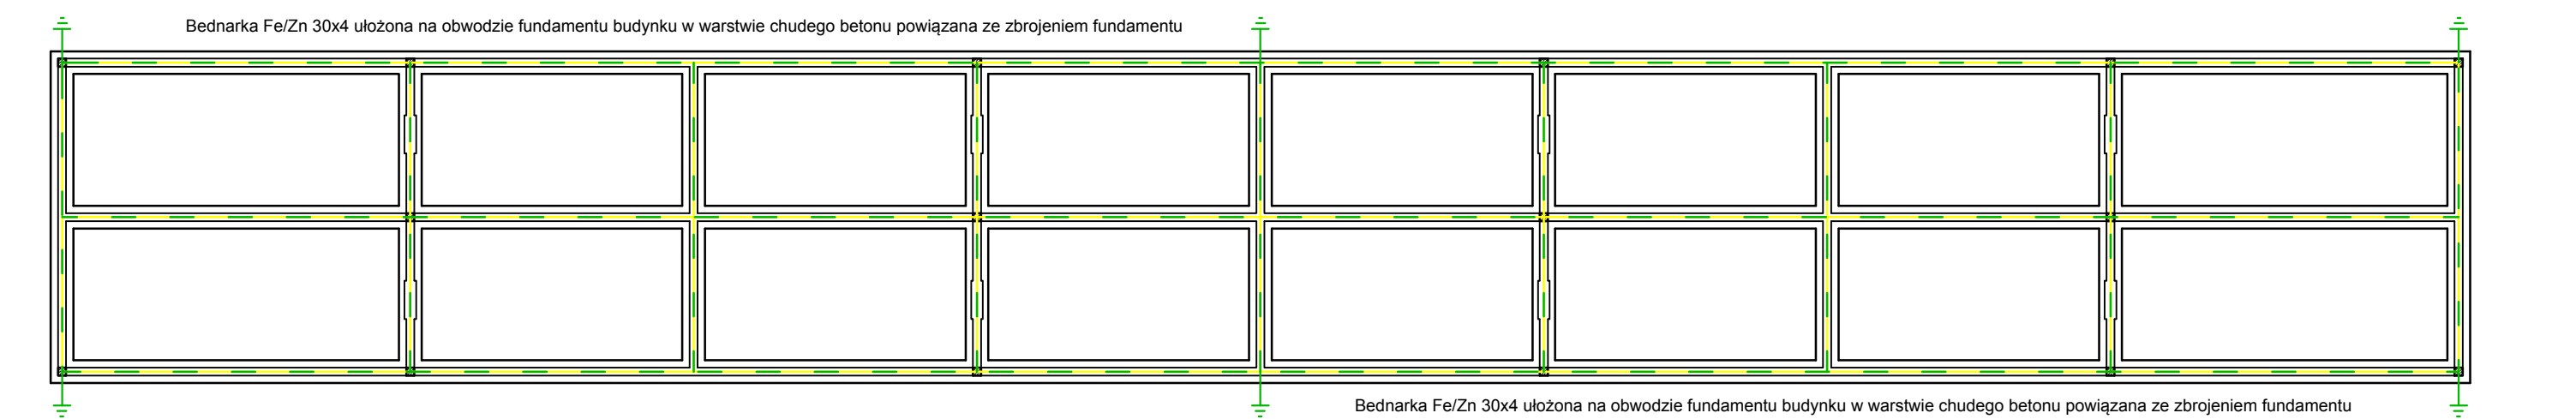

INSTALACJA ODGROMOWA BUDYNKU - RZUT DACHU 1:200

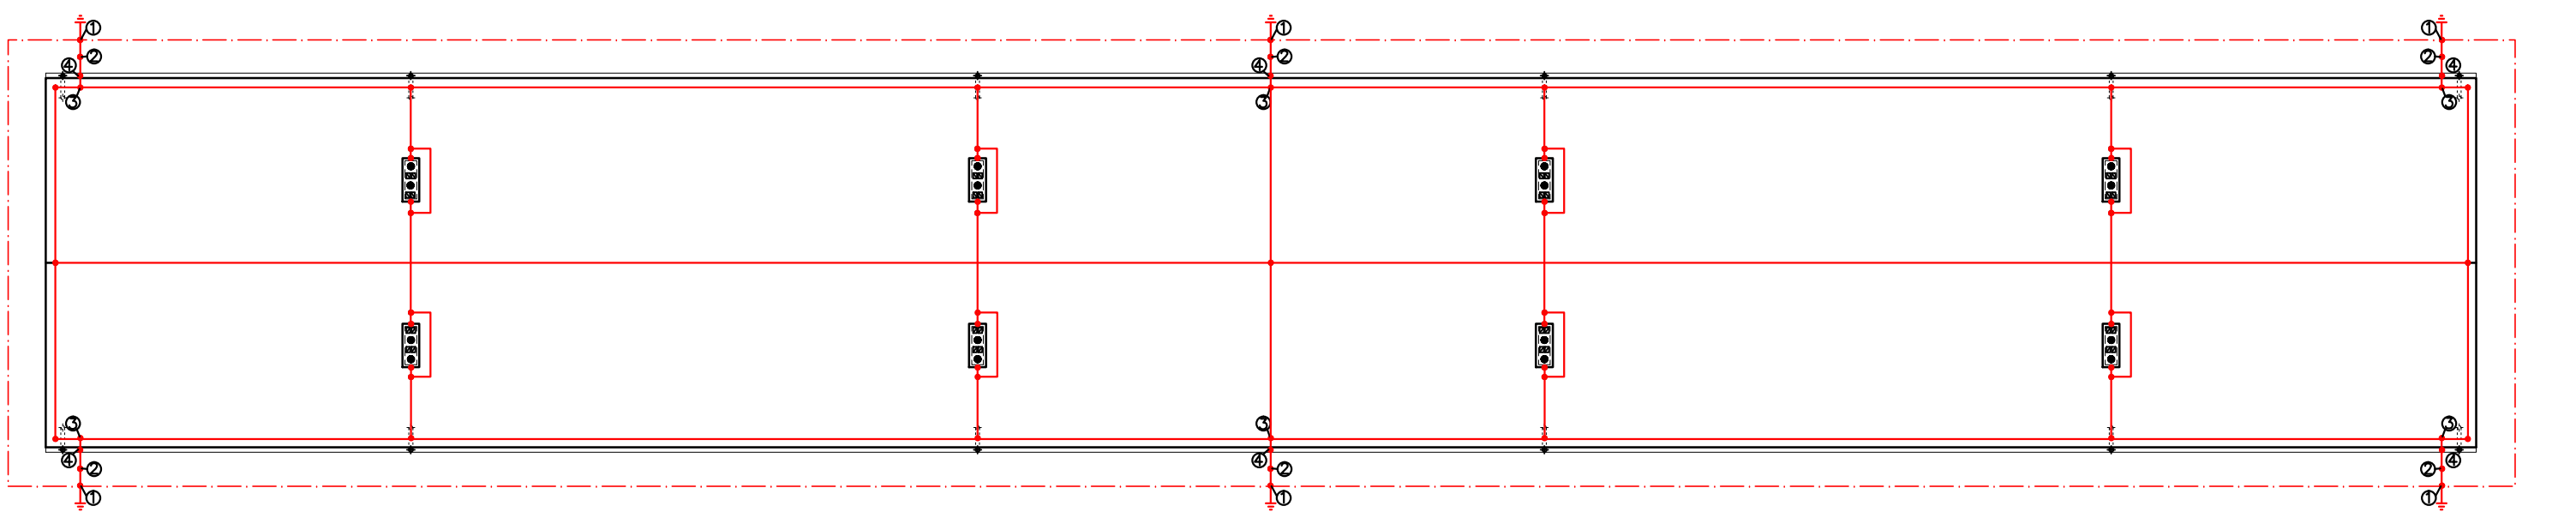

- ① Połączenie spawane i zabezpieczone przed korozją
- ② Zacisk probierczy
- ③ Zaciski krzyżowe i trójkątowe typ 245, 247, 250, 251, 252, 254
- ④ Zaciski rynnowe 262, 262/A – montować w odstępach co 3 mb

1. Zwody niskie na kominach wykonać z DFeZn 8 mm na uchwytych
2. Nad kalenicą oraz na obrzeżach dachu wykonać zwody poziome niskie na uchwytych z DFeZn 8 mm zgodnie z zaprojektowaną siatką zwodów.
3. Przewody odprowadzające należy wykonać z DFeZn 8 mm układając je w rurach ochronnych RL 28 ułożonych pod tynkiem po zewnętrznej ścianie budynku.
4. Wykonać zaciski probiercze przewodów odprowadzających w puszkach PO 175x175 p/t na zewnątrz budynku.
5. Rezystancja uziomu fundamentowego FeZn 30/4mm nie powinna przekraczać 10 omów.
6. Instalacje odgromową należy wykonać zgodnie z PN-IEC 61024-1, oraz zaleceniami PN-86/E-05003.
7. Niedozwolone jest wiercenie otworów w pokryciu dachowym.
8. Rozmieszczenie i ilość urządzeń na dachu potwierdzić na budowie

INWESTYCJA:
BUDYNEK Z MIESZKANIAMI SOCJALNYMI
dz. nr 24 (obr. Czerwinka), gm. Biskupiec

INWESTOR:
Gmina Biskupiec
11-300 Biskupiec, ul. Al. Niepodległości 4

TYTUŁ RYSUNKU:
PROJEKT INSTALACJI ODGROMOWEJ
RZUT FUNDAMENTÓW / RZUT DACHU

AUTOR:	NR UPR.:	PODPIS:
mgr inż. Robert Dwurznik	POM0186/PWOE/13	
tech. Jan Frąckiewicz	49/94/OL	

SPRAWDZIŁ:	NR UPR.:	PODPIS:
inż. Mariusz Bors	WAM0120/POOE/06	

FAZA	BRANŻA	NR RYSUNKU:
PB	ELEKTRYCZNA	E-4

SKALA:	1:200	NR STRONY :
DATA:	08.2016	