


Projekt instalacji elektrycznej - Schemat TB

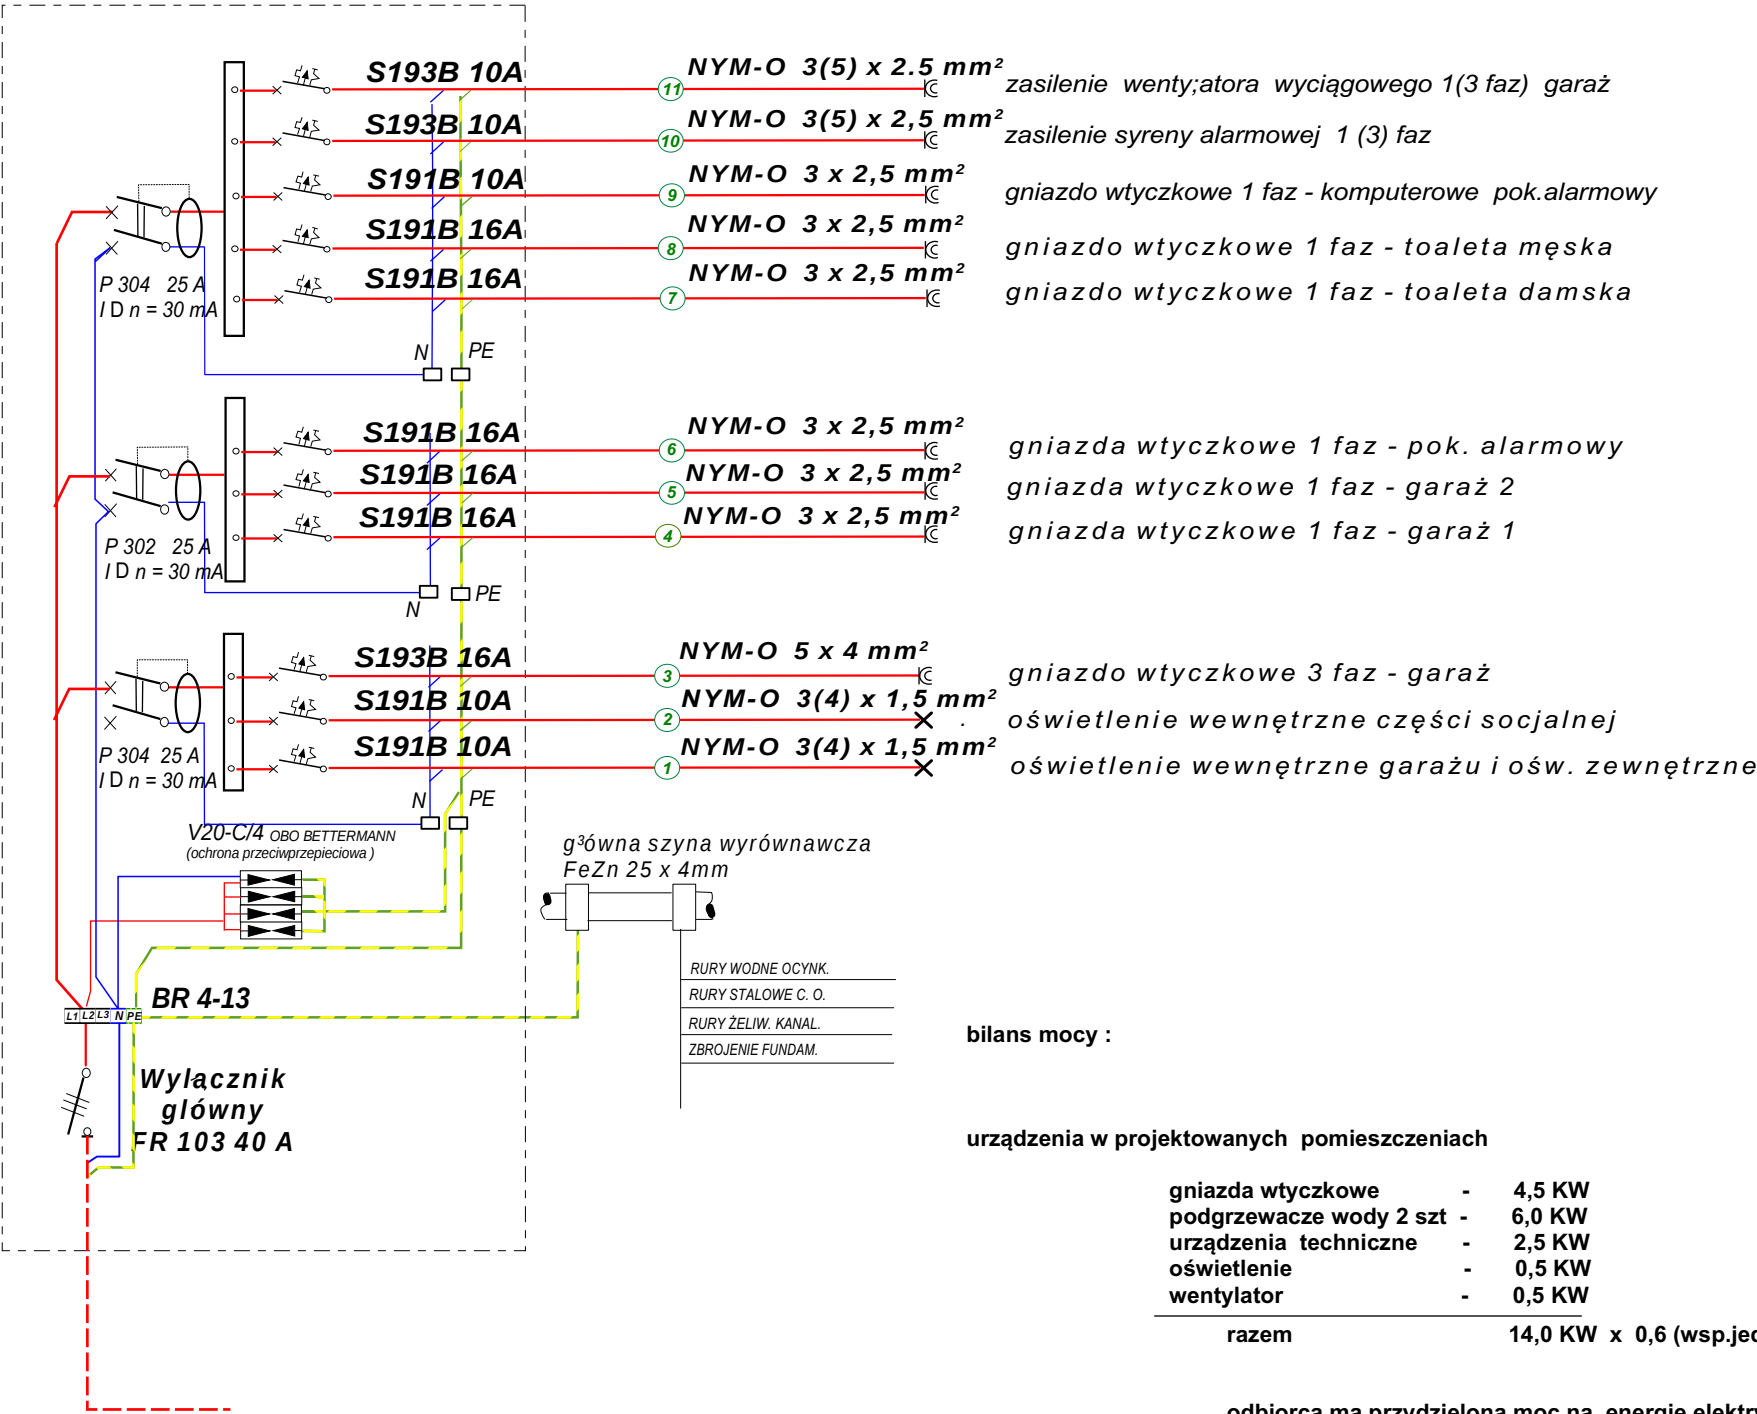

Wewnętrzna linia zasilająca od istniejącej tablicy licznikowej do TB poprowadzona przewodem NYM-J 5x10 mm² w osłonie z rury instalacyjnej

odbiorca ma przydzieloną moc na energię elektryczną w zawrtej umowie D/66/6F/13/000059 z ENERGA Operator z przydziałem mocy 20 KW
- zapotrzebowanie na moc w budynku jest zapewniona

układ sieci : TN-C
ochrona od porażeń: SAMOCZYNNNE
SZYBKIE ODŁĄCZENIE

ROZBUDOWA BUDYNKU OSP W BREDYNKACH	
PROJEKT INSTALACJI ELEKTRYCZNEJ - SCHEMAT TB	
Adres: Bredynki 11-300 Biskupiec	SKALA: -/-
Inwestor: Gmina Biskupiec, Al. Niepodległości 2	RYS.NR: E-1
Sporządził: tech. Jan Frąckiewicz upr. 49/94/OL	PODPIS:
Projektował: tech. Andrzej Ostropolski upr. 12/90/OL	PODPIS: