


Projekt instalacji odgromowej

Skala 1:100

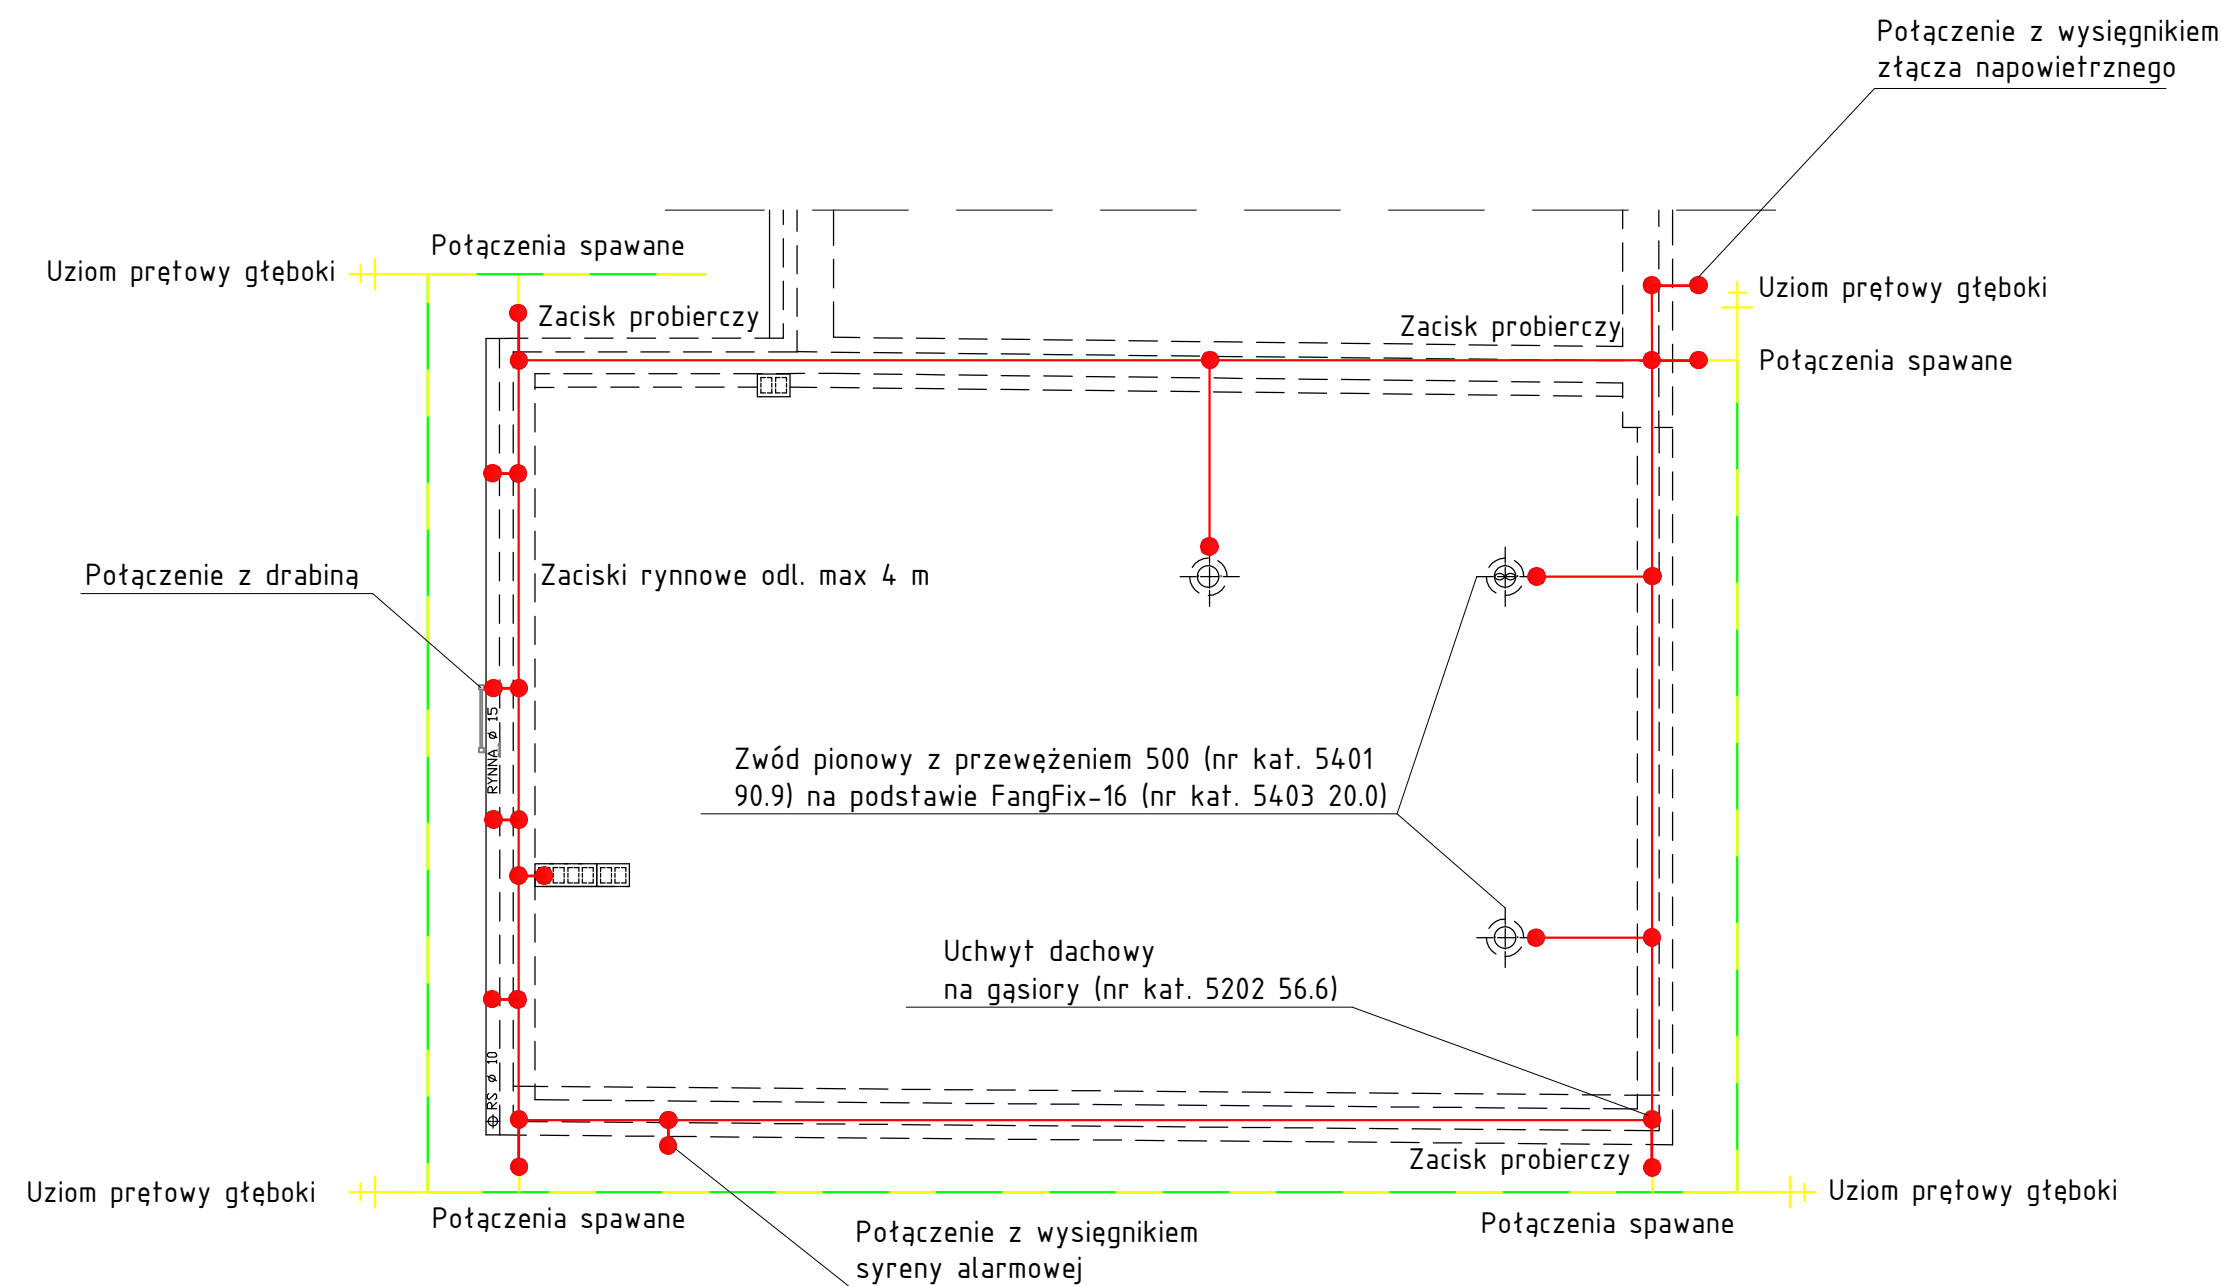

UWAGA:

Instalacja odgromowa w rozwiązaniu osprzętu firmy OBO Bettermann. Można zastosować rozwiązania innych firm pod warunkiem, że zastosowane elementy instalacji odgromowej posiadają certyfikaty i spełniają wymogi norm i przepisów.

Rezystancja wypadkowa instalacji odgromowej nie może przekroczyć wartości 10 omów.

obiekt:		stadium:		nr rys.
Rozbudowa budynku OSP w Bredynkach, dz. nr 134 ob. Bredynki		Projekt instalacji odgromowej		E-3
inwestor:	Gmina Biskupiec, 11-300 Biskupiec, Al. Niepodległości 2			skala: 1:100
projekt:	tech. A.Ostropolski	upr. bud.	data:	podpis:
		upr. bud. 12/90/OL par. 13ust.1.4 d	02. 2016 r.	
opracował:	tech. J.Frąckiewicz	upr. bud. 49/94/OL par.13ust.1.4 d	02. 2016 r.	