


RZUT PODDASZA
skala 1:100

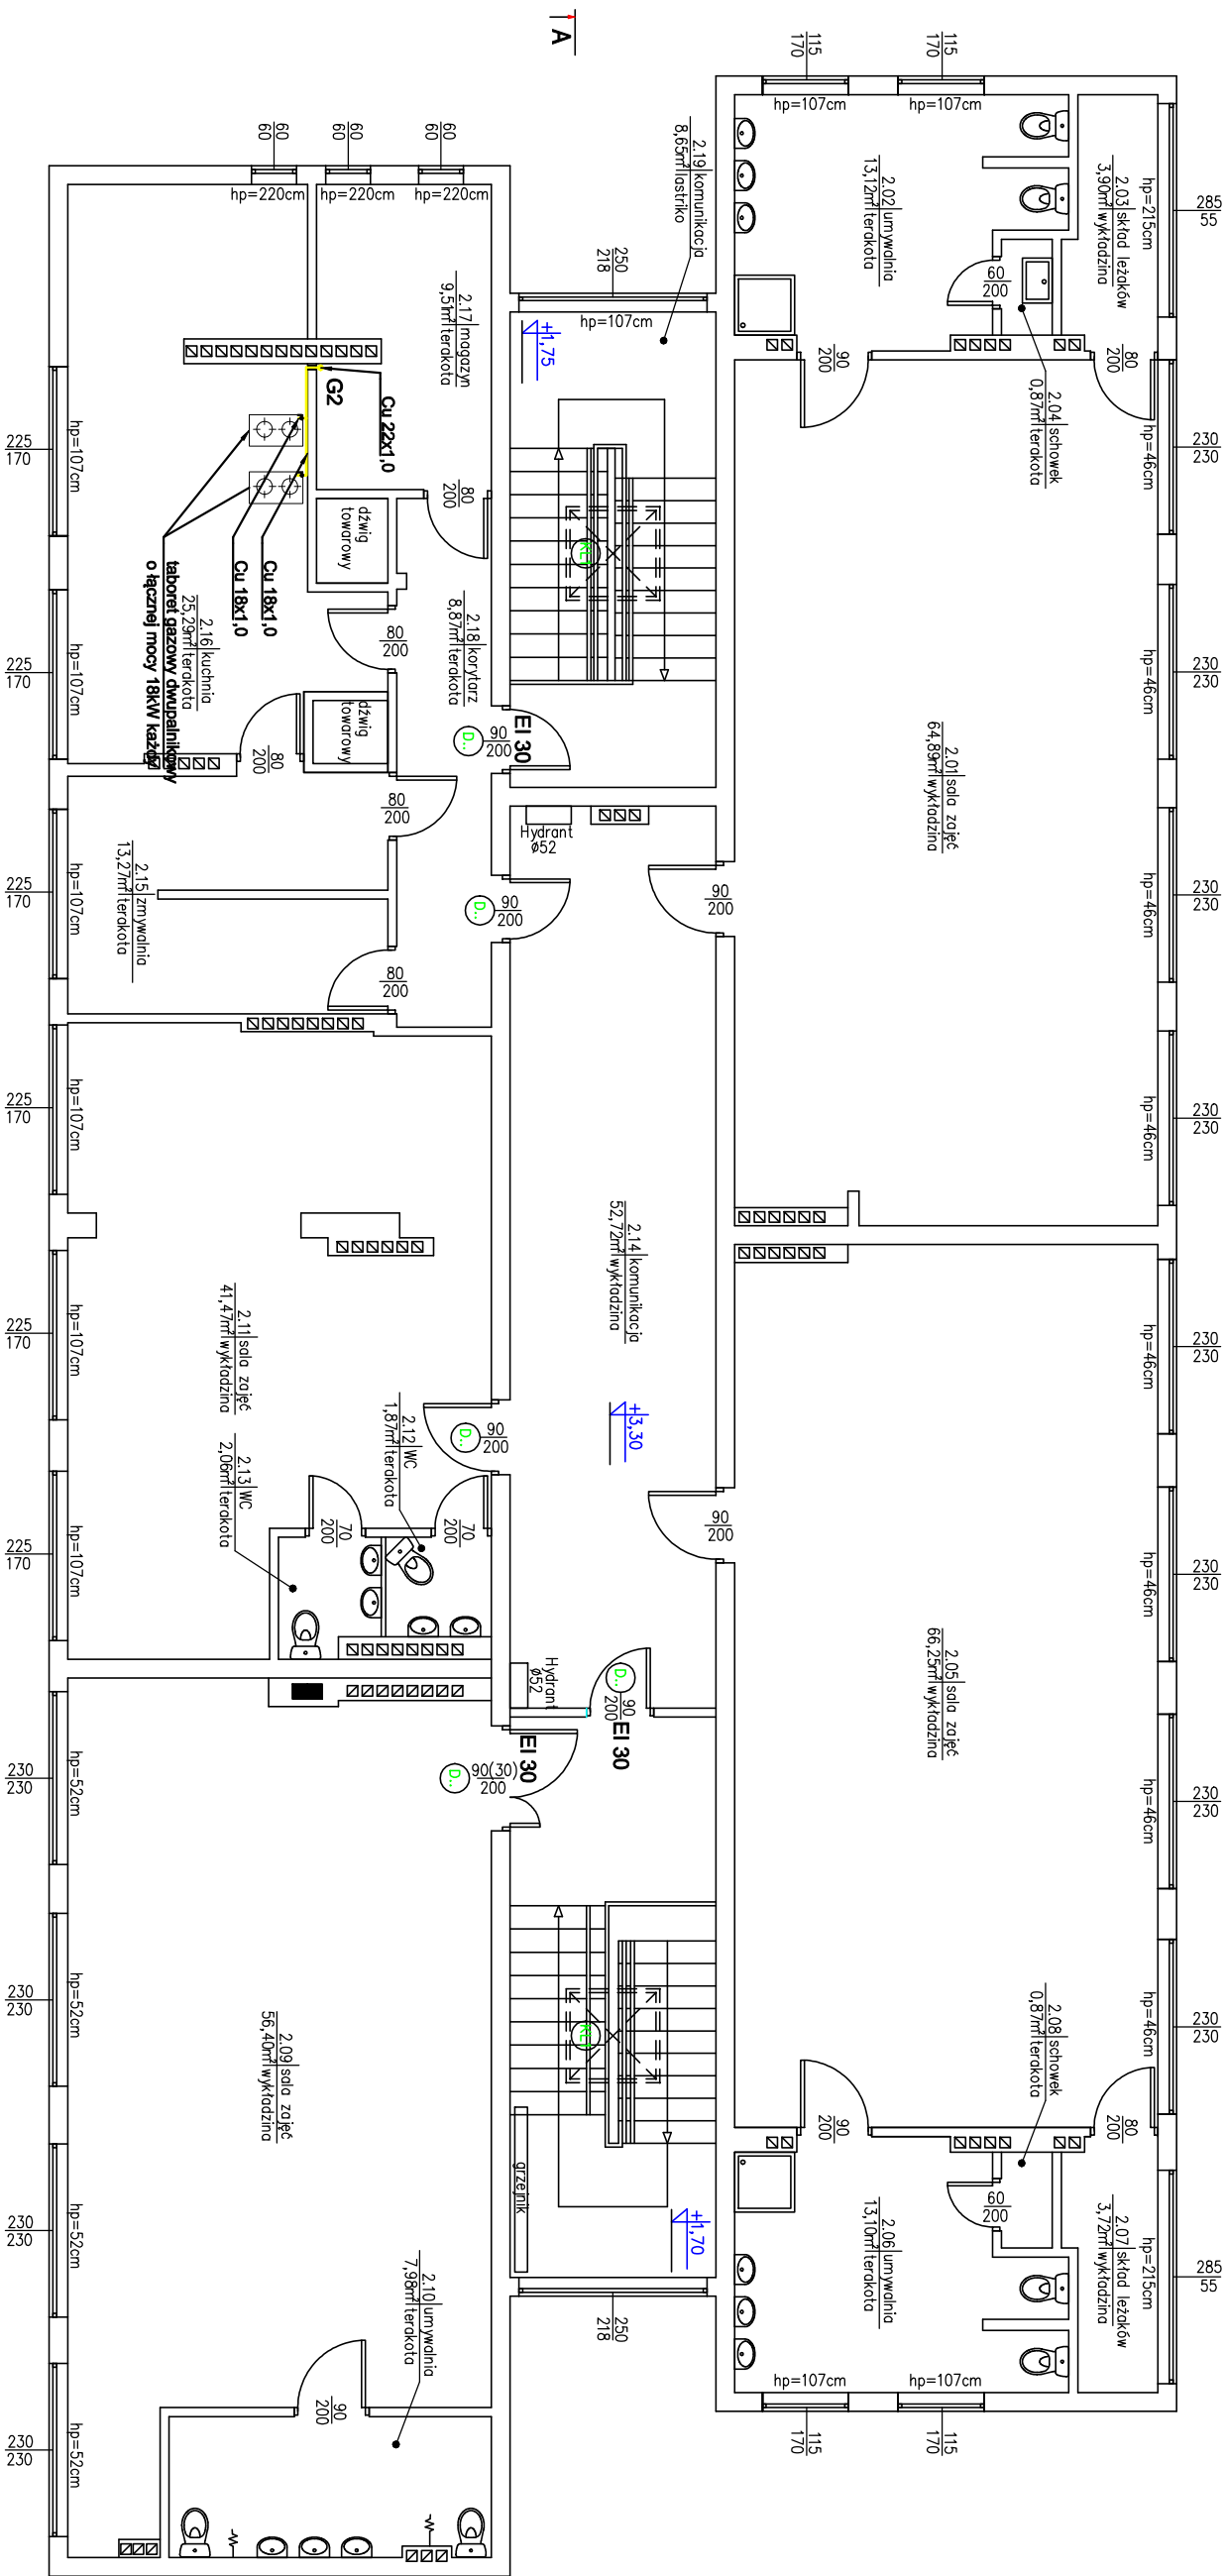

- ściany istniejące
- elementy do rozbioru
- ściany projektowane/zamurowane
- nadproża/podciąg projektowane
- drzwi projektowane
- okna projektowane
- klapy dymowe

Obiekt :	Budynek przedszkola
Adres :	ul. Poznańska 3, Biskupiec
Faza Projektu:	PROJEKT BUDOWLANY
Bransza:	INSTALACJE SANITARNE
Biuo projektowe :	P.B.H. DELBUD Ryszard Dela
11-300 Biskupiec,	Jana Kilińskiego 28
Projektant :	mgr inż. Ryszard Dela
upr.nr WAM/0117/PWOS/09	
Sprawdzający:	Andrzej Pietrzak
upr. bud. 139/83/01	
Tytuł rysunku :	Rzut Piętr - Instalacja gazu
Faza Projektu :	PROJEKT BUDOWLANY
Skala :	1:100
12.2016	
Bransza :	nr Rysunku :
IS	IS-PB-003