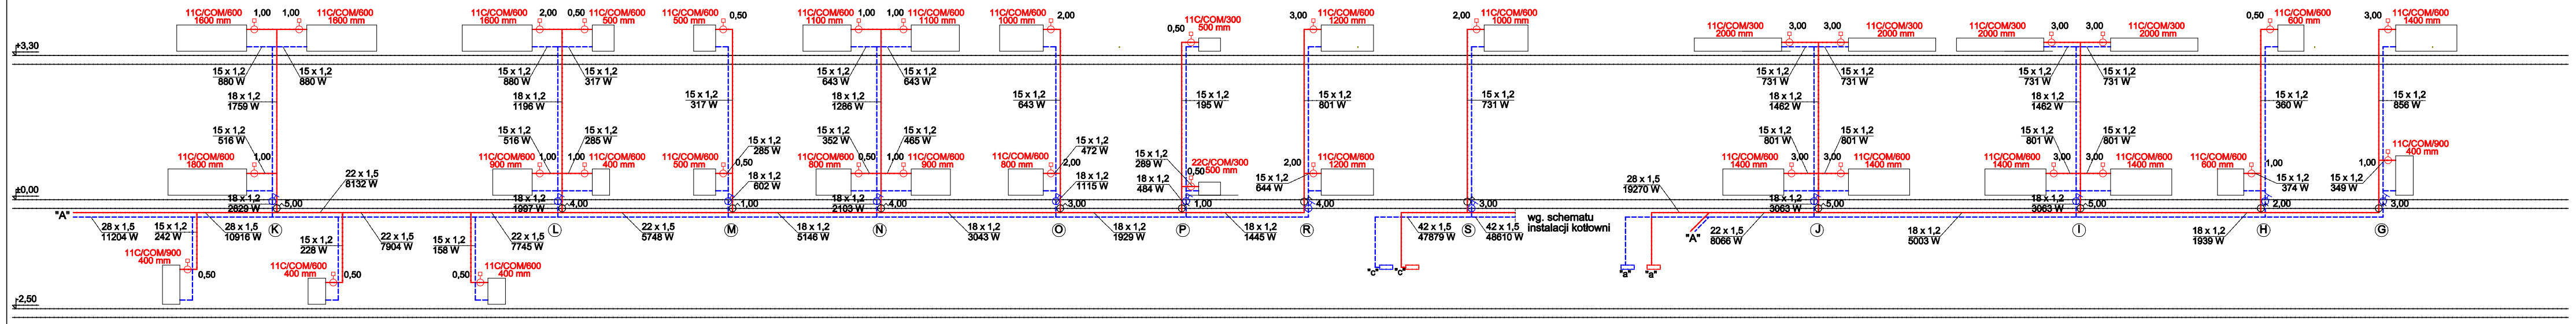

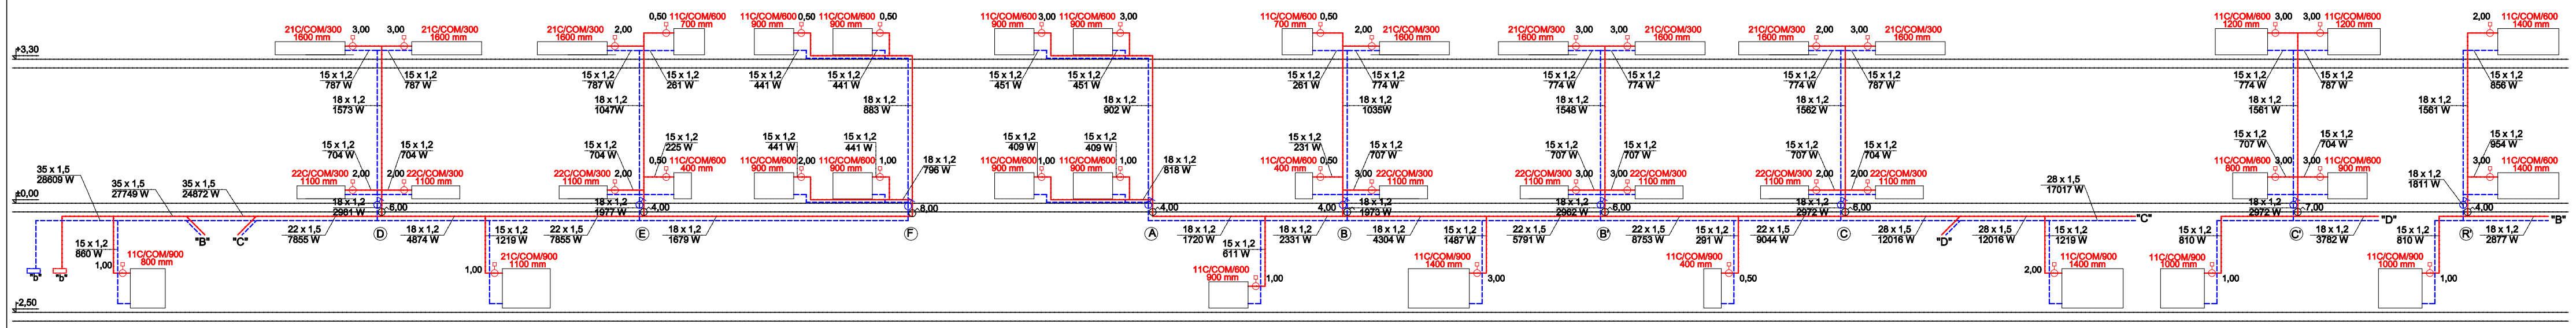

UWAGA:
Wszystkie istniejące części instalacji grzejniki, armaturę oraz rury należy zdemontować.
Projektowane piony instalacyjne należy umieszczać w miejscach zdemontowanych pionów starej instalacji.

Legenda:

- 11C/COM/600 1100 mm — grzejnik płytowy boczno-zasilany
- przewody instalacji c.o. (Z+P)
- (K) — oznaczenie pionu
- 4,00 — zawór podpionowy; nastawa;
- zawór kulowy odcinający
- 3,00 — zawór termostatyczny; nastawa
- "A" "b" — oznaczenia poszególnych gałęzi z rysunku nr.5: Rzut piwnicy – instalacja c.o

Obiekt :	Budynek przedszkola
Adres :	ul. Poznańska 3, Biskupiec
Faza Projektu:	PROJEKT BUDOWLANY
Branża:	INSTALACJE SANITARNE
Biuro projektowe :	P.B.H. DELBUD Ryszard Dela 11-300 Biskupiec, Jana Kilińskiego 28
Projektant :	mgr inż. Ryszard Dela upr.nr WAM/0117/PWOS/09
Opracował :	mgr inż. Marcin Hodkowski
Sprawdzający:	Andrzej Pietrzak upr. bud. 139/83/01
Tytuł rysunku :	Rozwinięcie - instalacja c.o
Faza Projektu :	PROJEKT BUDOWLANY
Skala :	1:100
	12.2016
Branża :	IS
nr Rysunku :	IS-PB-008