

Schemat jednokreskowy układu zasilania

ZK-1/00/F
INCOBEX

ZK-2/00/F
INCOBEX

ISTNIEJĄCY SŁUP LINII NAPOWIETRZNEJ
LOKALIZACJA NA RYSUNKU NR 1



YAKY 4x35 mm²
w osłonie z DVK 75

powiązanie istniejącego ZK-1/00/F z
projektowanym ZK-2/00/F kablem YAKY
(NAYY-J) 2 x 25 mm² w DVK -50

PBG 00
z WT-00
gG 25A

PEN

istniejące
ZK-1/00/F
INCOBEX
przy ul .Lazurowej
oznaczone na rys E -1
symb.e-21

Projektowane
ZK-2/00/F
INCOBEX
przy ul .Lazurowej
oznaczone na rys E -1
symb.ZR-1


podział
sieci

podział
sieci

PEN

17 m
(19 m)

6 m
(8 m)

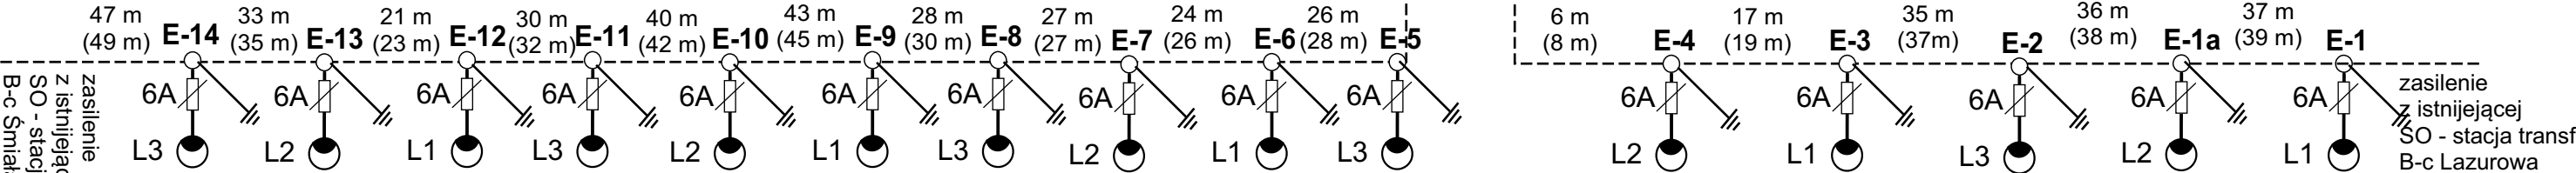

zasilanie
z istniejącej
SO - stacja transf
B-c Śmiata ZR-2 (rys. E-1)

zasilenie
z istniejącej
SO - stacja transf
B-c Lazurowa

układ sieci : TN-S
ochrona od porażeń: SAMOCZYNNE
SZYBKE ODŁĄCZENIE

Kabel zasilający linię oświetlenia drogowego osłonic na całej długości rurą ochronną firmy AROT DVK-50

obiekt:		stadium:		nr rys.
Przebudowa ul. Lazurowej i ul. J. Liszewskiego wraz z infrastrukturą techniczną		Schemat jednokreskowy układu zasilania		E-2
inwestor:	Gmina Biskupiec ul. Niepodległości 2, 11-300 Biskupiec			skala: -/-
projekt:	tech. A. Ostropolski	upr. bud. upr. bud. 12/90/OL par.13ust.1.4 d	data: 05. 2016 r.	podpis:
opracował:	tech. J. Frąckiewicz	upr. bud. 49/94/OL par.13ust.1.4 d	05. 2016 r.	
sprawił:	mgr inż. W. Matysiak	upr. bud. 53/92/OL par. 13ust.1.4 d	05. 2016 r.	