

BMG.6850.3.2019

Załącznik do Zarządzenia Nr 136/19
Burmistrza Biskupca z dnia 26.04.2019 r.

W y k a z
nieruchomości gruntowej, przeznaczonej do oddania w użyczenie

L.p.	Położenie, Nr Księgi wieczystej	Nr działki, powierzchnia (użytek, klasa), w ha	Opis przedmiotu użyczenia	Czas trwania umowy
1.	obręb miasto Biskupiec 1 OL1B/00004276/3	13 0,4283 (B)	część działki zaznaczona na załączniku graficznym, teren niezabudowany	nieoznaczony

Sposób zagospodarowania – lokalizacja kontenerów na odzież używaną.


W miejscowym planie zagospodarowania przestrzennego przedmiotowa działka znajduje się w terenie oznaczonym na rysunku planu symbolem MNU-2 i przeznaczonym na tereny zabudowy mieszkaniowej jednorodzinnej – z usługami nieuciążliwymi w wydzielonych częściach budynku lub w obiektach wolnostojących.

Niniejszy wykaz wywiesza się na tablicy ogłoszeń Urzędu na okres od dnia 29 kwietnia 2019 roku do dnia 20 września 2019 roku włącznie.

BURMISTRZ
mgr Kamil Kozłowski

Załącznik graficzny do Zarządzenia Nr 136/19

Burmistrza Biskupca z dnia 26.04.2019 r.

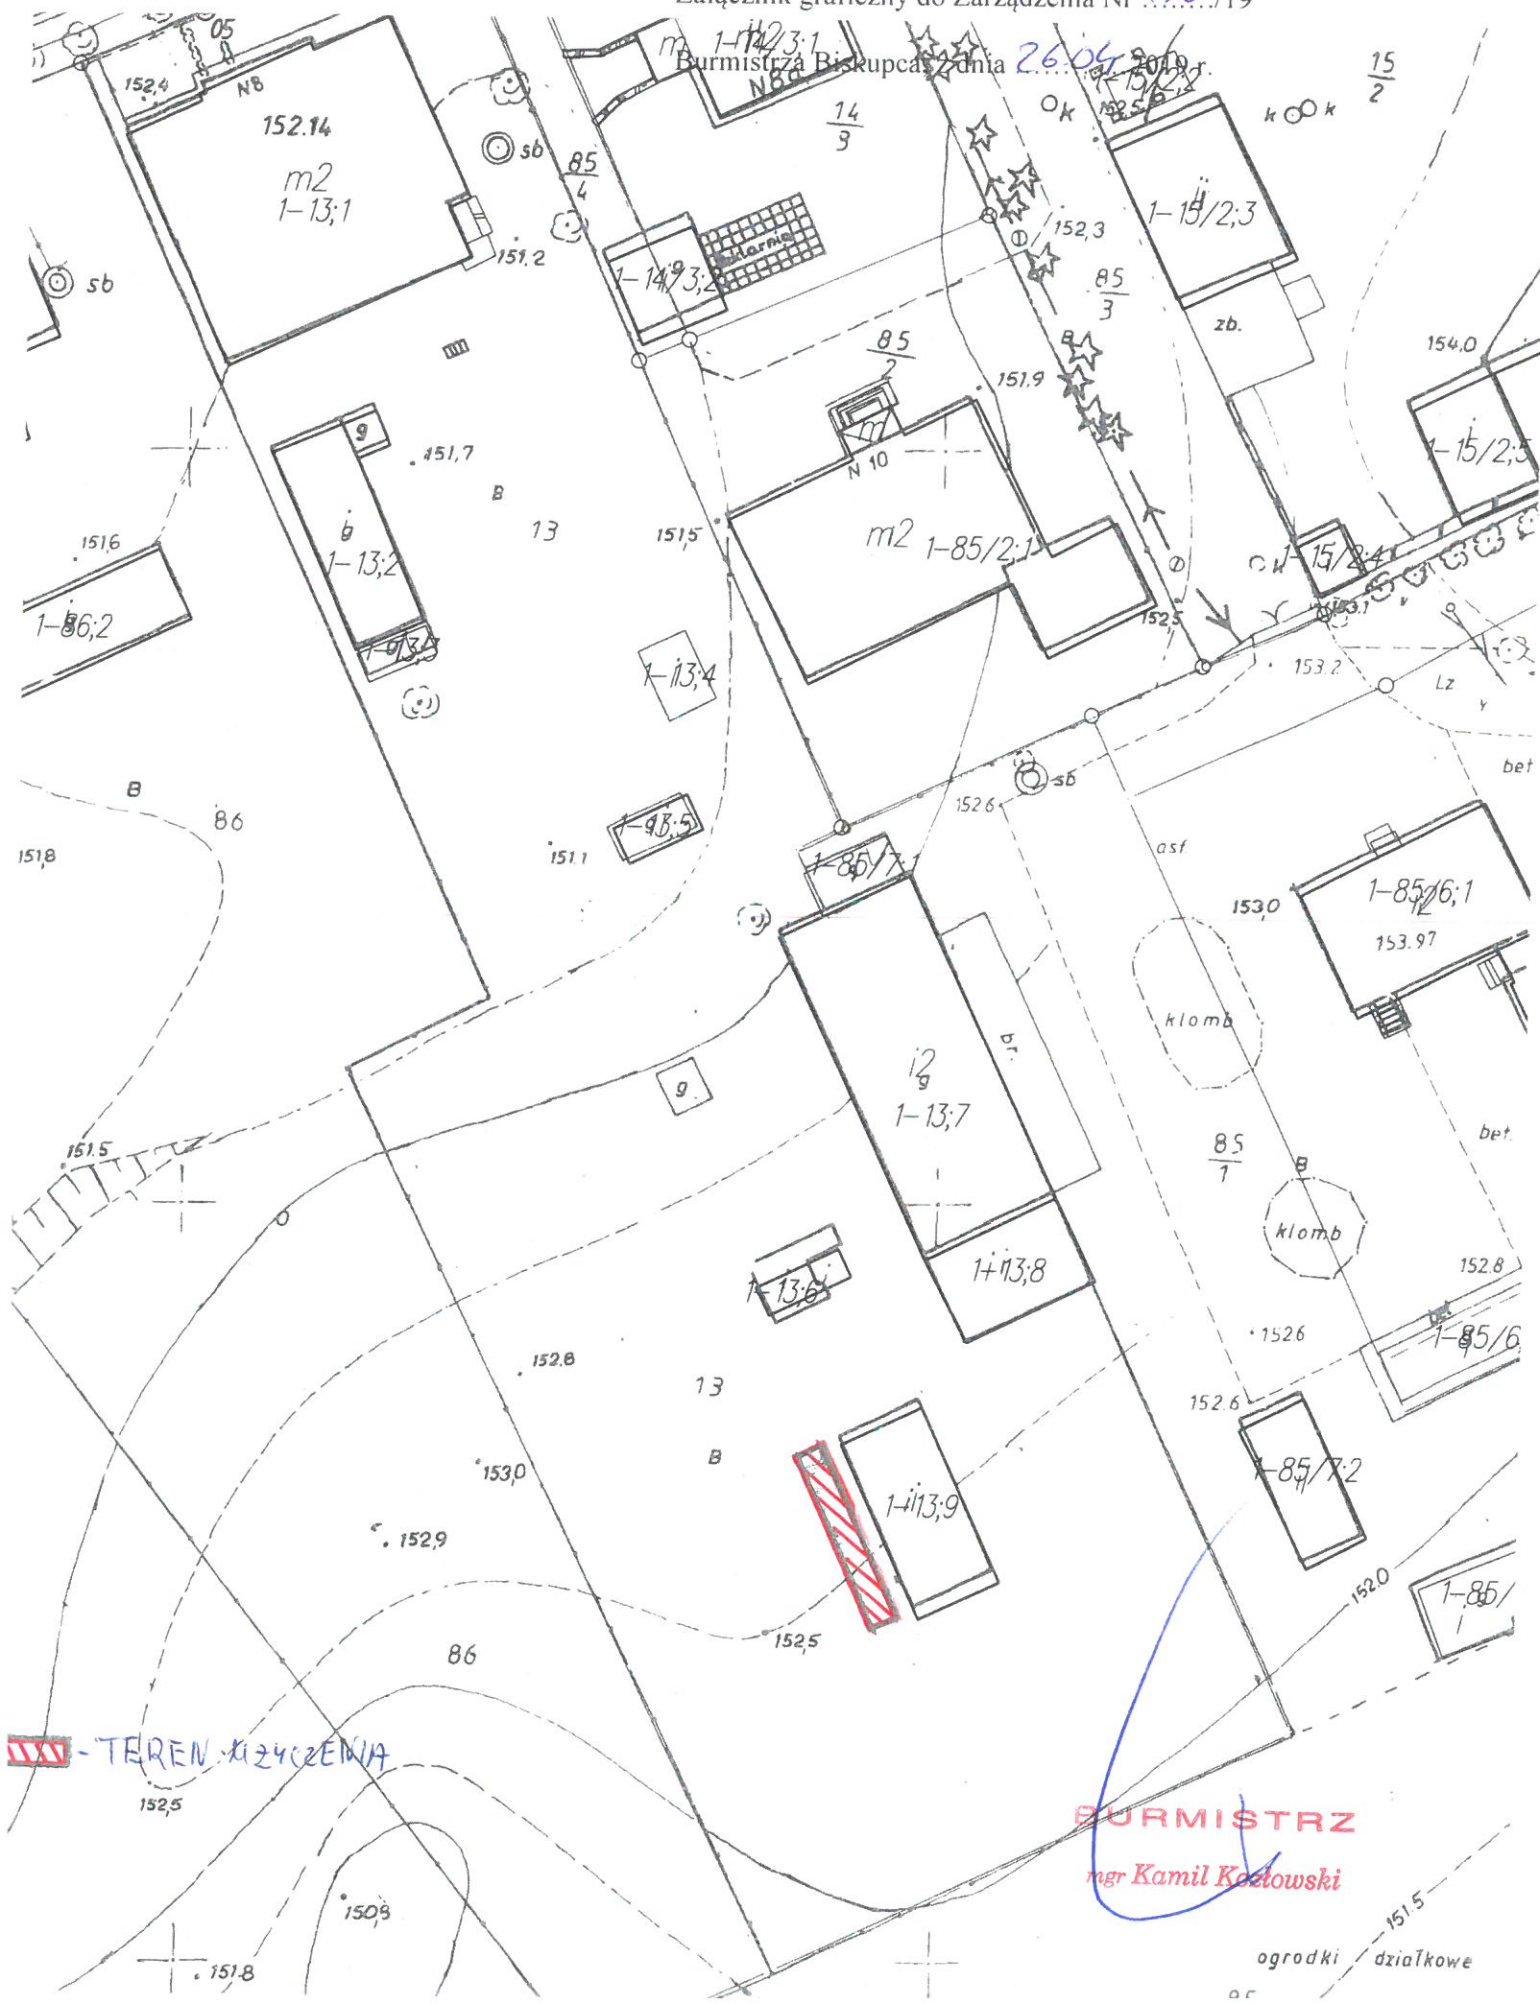

BURMISTRZ

mgr Kamil Kozłowski