

GDDKiA
ODDZIAŁ W OLSZTYNIE
Wpłynęło dnia 2009 11 13
Nr podpis
KANCELARIA

Generalna Dyrekcja Dróg Krajowych
i Autostrad oddział w Olsztynie
ul. Warszawska 89

Dotyczy: Ustawienia „Punktów informacyjnych” w Biskupcu

W związku z planowanym ustawieniem „Punktów informacyjnych” przy drodze krajowej nr 57 na działkach:

- nr 104 (ul. Poznańska, skrzyżowanie z Mickiewicza)
- nr 105/2 (ul. Sądowa skrzyżowanie z Mickiewicza)
- nr 233/1 (ul. Mickiewicza wjazd na ul. Okrzei)
- nr 26 (ul. Mickiewicza róg Ostre Koło)
- nr 73/11 (ul. Mickiewicza)
- nr 11 (ul. Chrobrego róg Cementarnej)
- nr 197/2 (ul. Chrobrego róg Armii Krajowej)
- nr 114/7 (ul. Mazurskie Przedmieście rondo)
- nr 141/1 (ul. Mazurskie Przedmieście róg Chrobrego)
- nr 203/3 (ul. Mickiewicza róg Chopina)
- nr 7/3 (ul. Niepodległości róg Leśnej)
- nr 252/20 (ul. Chrobrego róg Ogrodowej)
- nr 211/1 (ul. Chrobrego róg Krynicznej)
- nr 229/1 (Pl. Wolności koło ronda)
- nr 250/2 (ul. Warszawska wjazd na rondo)
- nr 43/7 (ul. Niepodległości róg Dworcowej)
- nr 65/26 (ul. Niepodległości)

w Biskupcu zwracamy się z uprzejmą prośbą o uzgodnienie lokalizacji „Punktów informacyjnych” w sąsiedztwie w.w. drogi.

W załączeniu mapki syt. – wys. z planowaną lokalizacją oraz schemat „Punktu informacyjnego”

BURMISTRZ

mgr Elżbieta Samorajczyk

Jarosław Kaczor
Zastępca Dyrektora Oddziału

Olsztyn, dn. 11.12.2009 r.

GDDKiA-O/OL:Z-2PP/407/121/09

Urząd Miejski w Biskupcu
Al. Niepodległości 2
11-300 Biskupiec

Dotyczy: ustawienia „punktów informacyjnych”.

Generalna Dyrekcja Dróg Krajowych i Autostrad Oddział w Olsztynie pozytywnie opiniuje ustawienie „punktów informacyjnych” zlokalizowanych na działkach gminnych w sąsiedztwie pasa drogi krajowej nr 16 i nr 57 z uwagami:

- projektowane oznakowanie powinno być wykonane zgodnie z załącznikiem nr 1 do rozporządzenia Ministra Infrastruktury z dnia 3 lipca 2003 r. w sprawie szczegółowych warunków technicznych dla znaków i sygnałów drogowych oraz urządzeń bezpieczeństwa ruchu drogowego i warunków ich umieszczania na drogach (Dz. U. Nr 220, poz. 2181);
- konstrukcje wsporcze do mocowania oznakowania wykonać w barwach, które nie będą odwracały uwagi kierowców od znaków drogowych,
- oznakowanie ustawić z zachowaniem wymaganej skrajni, aby nie utrudniało ruchu pieszego odbywającego się po chodnikach zlokalizowanych w pasie dróg krajowych,
- projektowane oznakowanie nie może ograniczać widoczności w obrębie skrzyżowań.

ZASTĘPCA DYREKTORA ODDZIAŁU

Inż. Jarosław Kaczor

Do wiadomości:

1. GDDKiA O/OL Rejon w Lidzbarku
ul. Olsztyńska 12, 11-100 Lidzbark Warmiński

Sprawę prowadzi:
Piotr Pawłowski
tel.: 89/521-28-93

Generalna Dyrekcja
Dróg Krajowych i Autostrad
Oddział w Olsztynie

ul. Warszawska 89
10-083 Olsztyn
tel.: (089) 521 28 00
fax: (089) 527 23 07


e-mail: sekretariat@olsztyn.gddkia.gov.pl
www.gddkia.gov.pl

MAPA SYTUACYJNO - WYSOKOŚCIOWA

SKALA 1: 500

Starostwo Powiatowe
w Olsztynie
Plac Berna 5
10-513 OLSZTYN

LOKALIZACJA SŁUPKA INFORMACYJNEGO

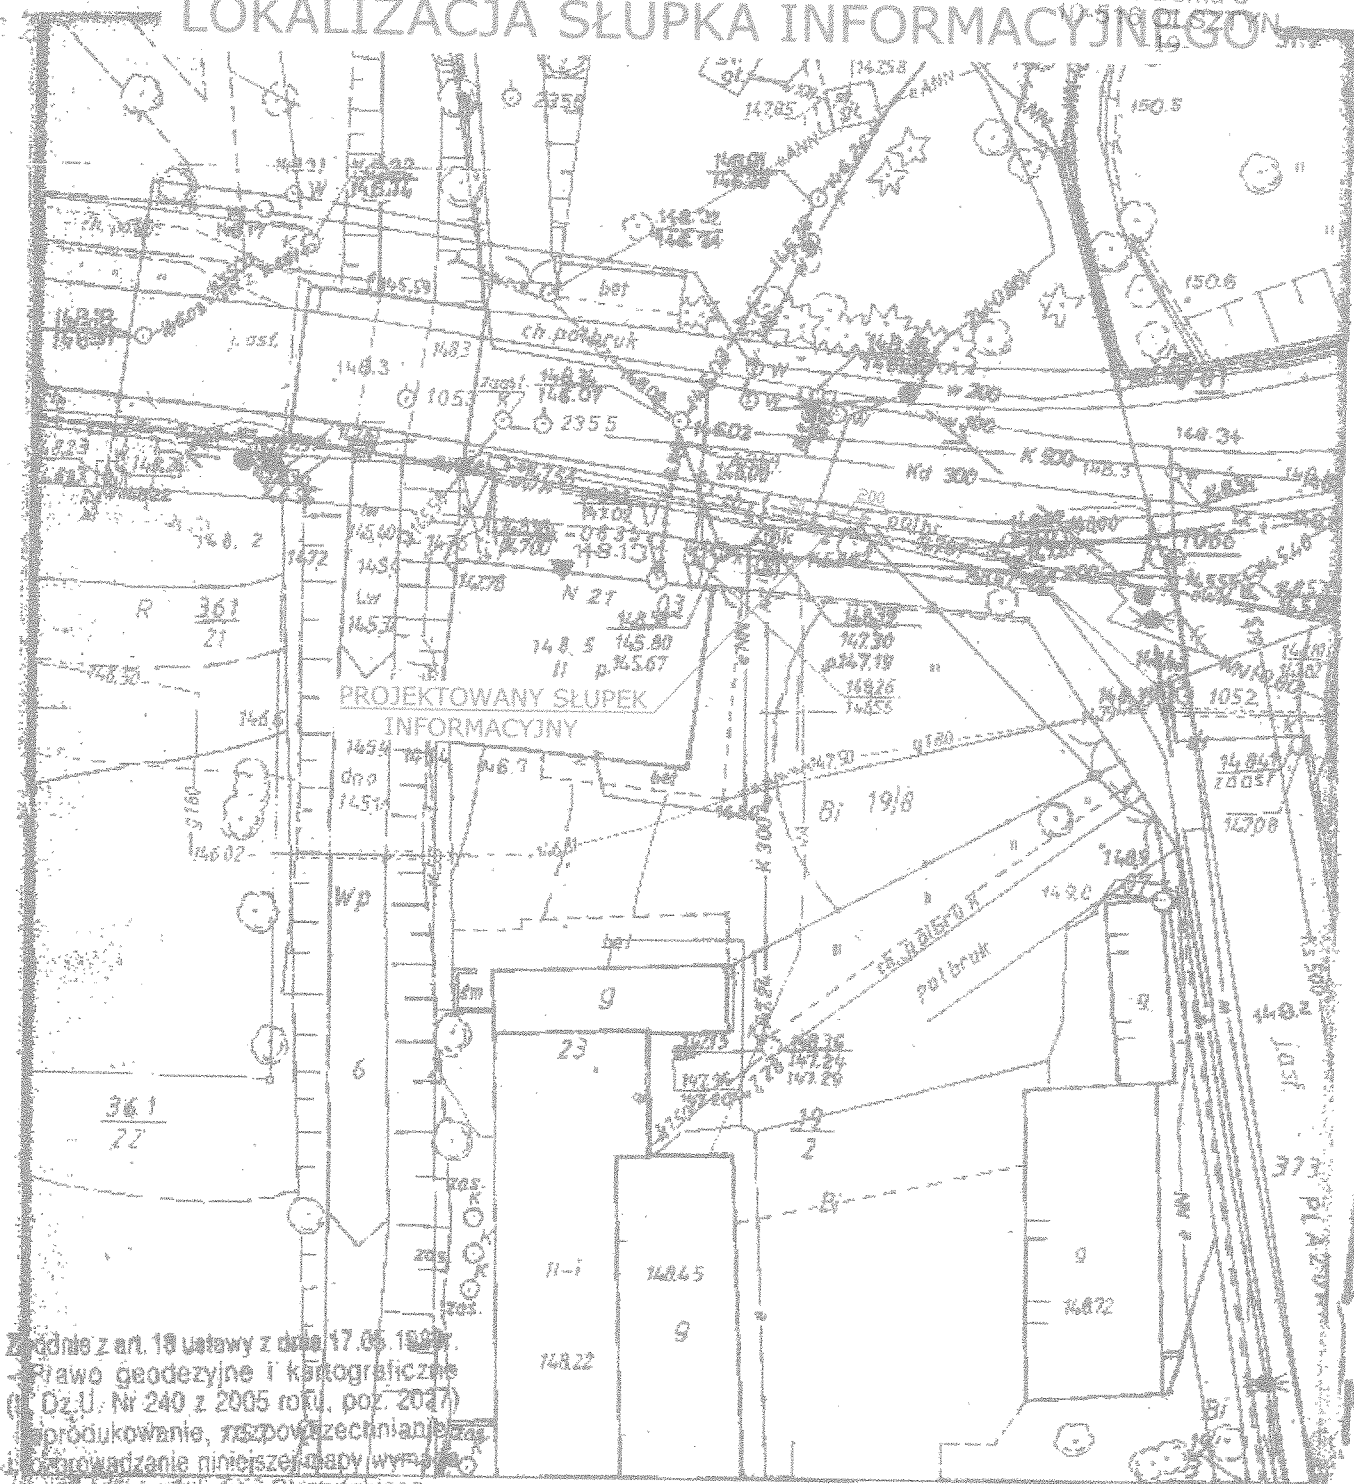

Zgodnie z art. 19 ustawy z dnia 17.05.1994r.
Prawo geodezyjne i kartograficzne
(Dz.U. Nr 240 z 2005 roku, poz. 2047)
produkowanie, rozpowszechnianie i
prowadzenie niniejszej mapy wykonał
Urząd Geodezyjno-Kartograficzny w Olsztynie

REPRODUKCJA WZBRO

MAPA BEZ AKTUALIZACJI

TERENOWEJ

DE.RG. w. 4001/2005

Woj.: warmińsko - mazurskie

Powiat: olsztyński

Gmina/Miasto: Biskupiec

Obręb: 11-300 Biskupiec

Arkusz: 223/143/10/2

Działka: 19/7

Wykonawca: Biskupiec

Starostwo Powiatowe w Olsztynie
Wydział Geodezji i Gospodarki Nieruchomościami
Zamiejscowe Stanowisko Pracy w Biskupcu

Poswiadcza się zgodność
z oryginałem przyjętym
zawodu geodezyjnego i
w dniu 19.11.2009 r.

Objekt:	SŁUPEK INFORMACYJNY			
Adres:	Biskupiec dz. nr 19/7 ul. Warszawska róg Piażowej			
Inwest:	Gmina Biskupiec 11-300 Biskupiec ul. Niepodległości 2			
Przedm. rys:	LOKALIZACJA			Nr rys A-1
Branża:	Proje-	mgr inż. Andrzej	upr.bud. 213/87/O	Podpis
Arch.	ktował	KRAJEWSKI		
Data:	Opra-	mgr inż. Andrzej	upr.bud. 213/87/O	Podpis
11/09	cował	Krajewski		
Skala:	Sprawdził			Podpis
1:500				

Nie wyklucza się istnienia w terenie
innych nie wykazanych na niniejszej
mapie urządzeń podziemnych, które
nie były zgłaszane do inwentaryzacji
lub o których brak jest informacji
w instytucjach branżowych.

19.11.2009
Biskupiec 10.10.2009
niejścawość i data


17

MAPA SYTUACYJNO - WYSOKOŚCIOWA

SKALA 1: 500

LOKALIZACJA SŁUPKA INFORMACYJNEGO

Starostwo Powiatowe
w Olsztynie
Plac Bema 5
10-516 OLSZTYN

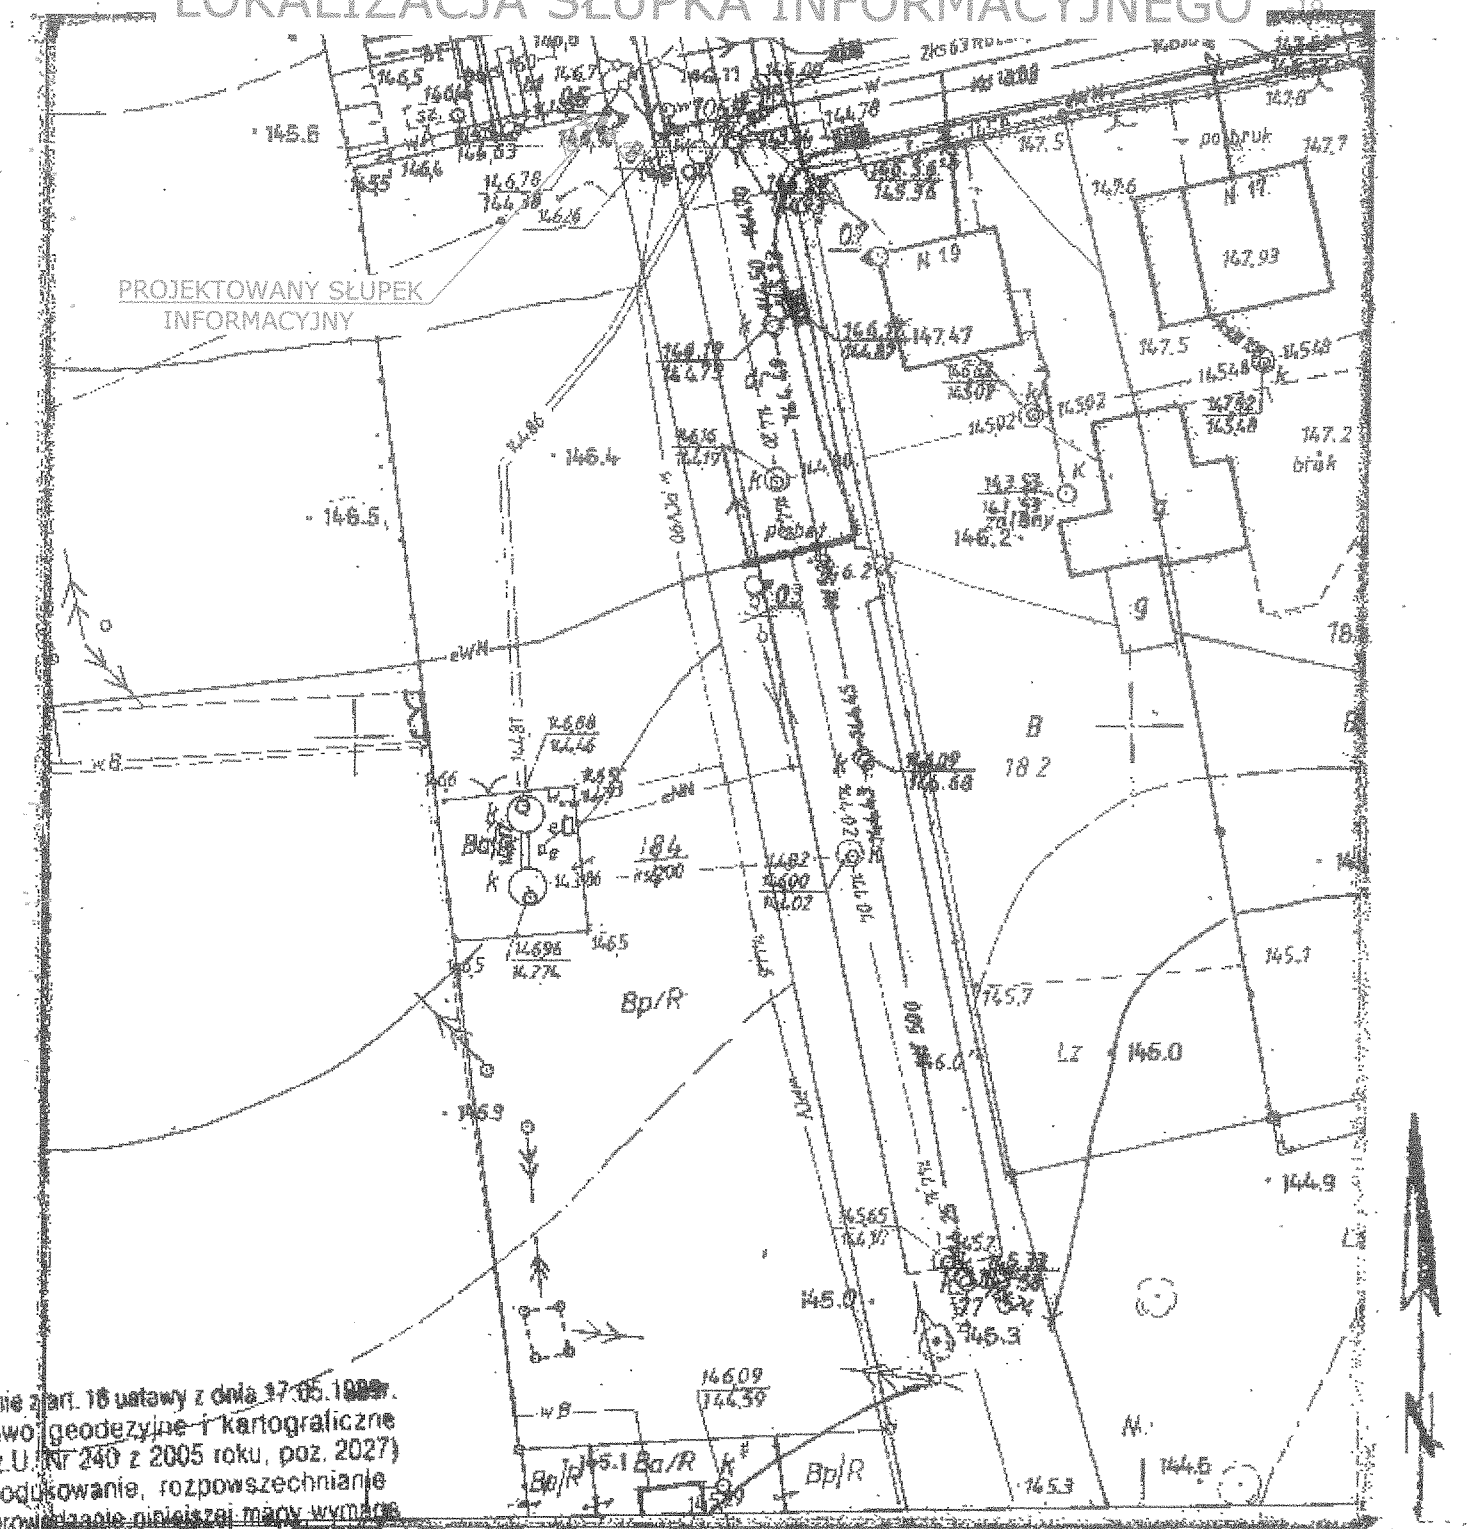

nie z art. 18 ustawy z dnia 17.05.1989r.
wo geodezyjne i kartograficzne
t.U. Nr 240 z 2005 roku, poz. 2027)
odpowiednie, rozpowszechnianie
zawołanie niniejszej mapy wymaga
zwolnienia Starosty Olsztyńskiego.

REPRODUKCJA WZBRONIONA

DERG w 400/2008

Woj.: warmińsko - mazurskie

Powiat: olsztyński

Gmina/Miasto: Biskupiec

Obręb: m. Biskupiec

Arkusz: 923 143 0050

Działka: 184/1

Wykonawca: Spółka

**MAPA BEZ AKTUALIZACJI
TERENOWE!**

Starostwo Powiatowe w Olsztynie
Wydział Geodezji i Gospodarki Nieruchomościami
Zamiejscowe Stanowisko Pracy w Biskupcu

Poświadczam się zgodność niniej
z oryginałem przyjętym do par
zasobu geodezyjnego i kartogr

w dniu i zaswiadcza

..... z podpisem
..... mapa nie może służyć do celów

Biskupiec 20.10.2008
miejscowość i data

SŁUPEK INFORMACYJNY			
Objekt:	Biskupiec dz. nr 184/4 ul. Piażowa skrz. z Bohaterów		
Adres:	Gmina Biskupiec 11-300 Biskupiec ul. Niepodległości 2		
Invest:			
Przedm. rys:	LOKALIZACJA		Nr rys A - 2
Branża:	Proje-ktował:	mgr inż. Andrzej KRAJEWSKI	upr.bud. 213/87/Ol
Arch.:	Opra-cował:	mgr inż. Andrzej Krajewski	upr.bud. 213/87/Ol
Data:	11/09		Podpis
Skala:	1:500		Podpis
	Sprawdził:		


Nie wyklucza się istnienia w terenie innych nie wykazanych na niniejszej mapie urządzeń podziemnych, które nie były zgłoszone do inwentaryzacji lub o których brak jest informacji w instytucjach branżowych.

MAPA SYTUACYJNO - WYSOKOŚCIOWA

SKALA 1: 500

LOKALIZACJA SŁUPKA INFORMACYJNEGO

zgodnie z art. 18 ustawy z dnia 11.05.1989r.
Prawo geodezyjne i kartograficzne
Dz. U. Nr 240 z 2005 roku, poz. 2007/149,39
reprodukowania, rozpowszechniania
rozprowadzanie niniejszej mapy wymaga
zezwolenia Starosty Olsztyńskiego.

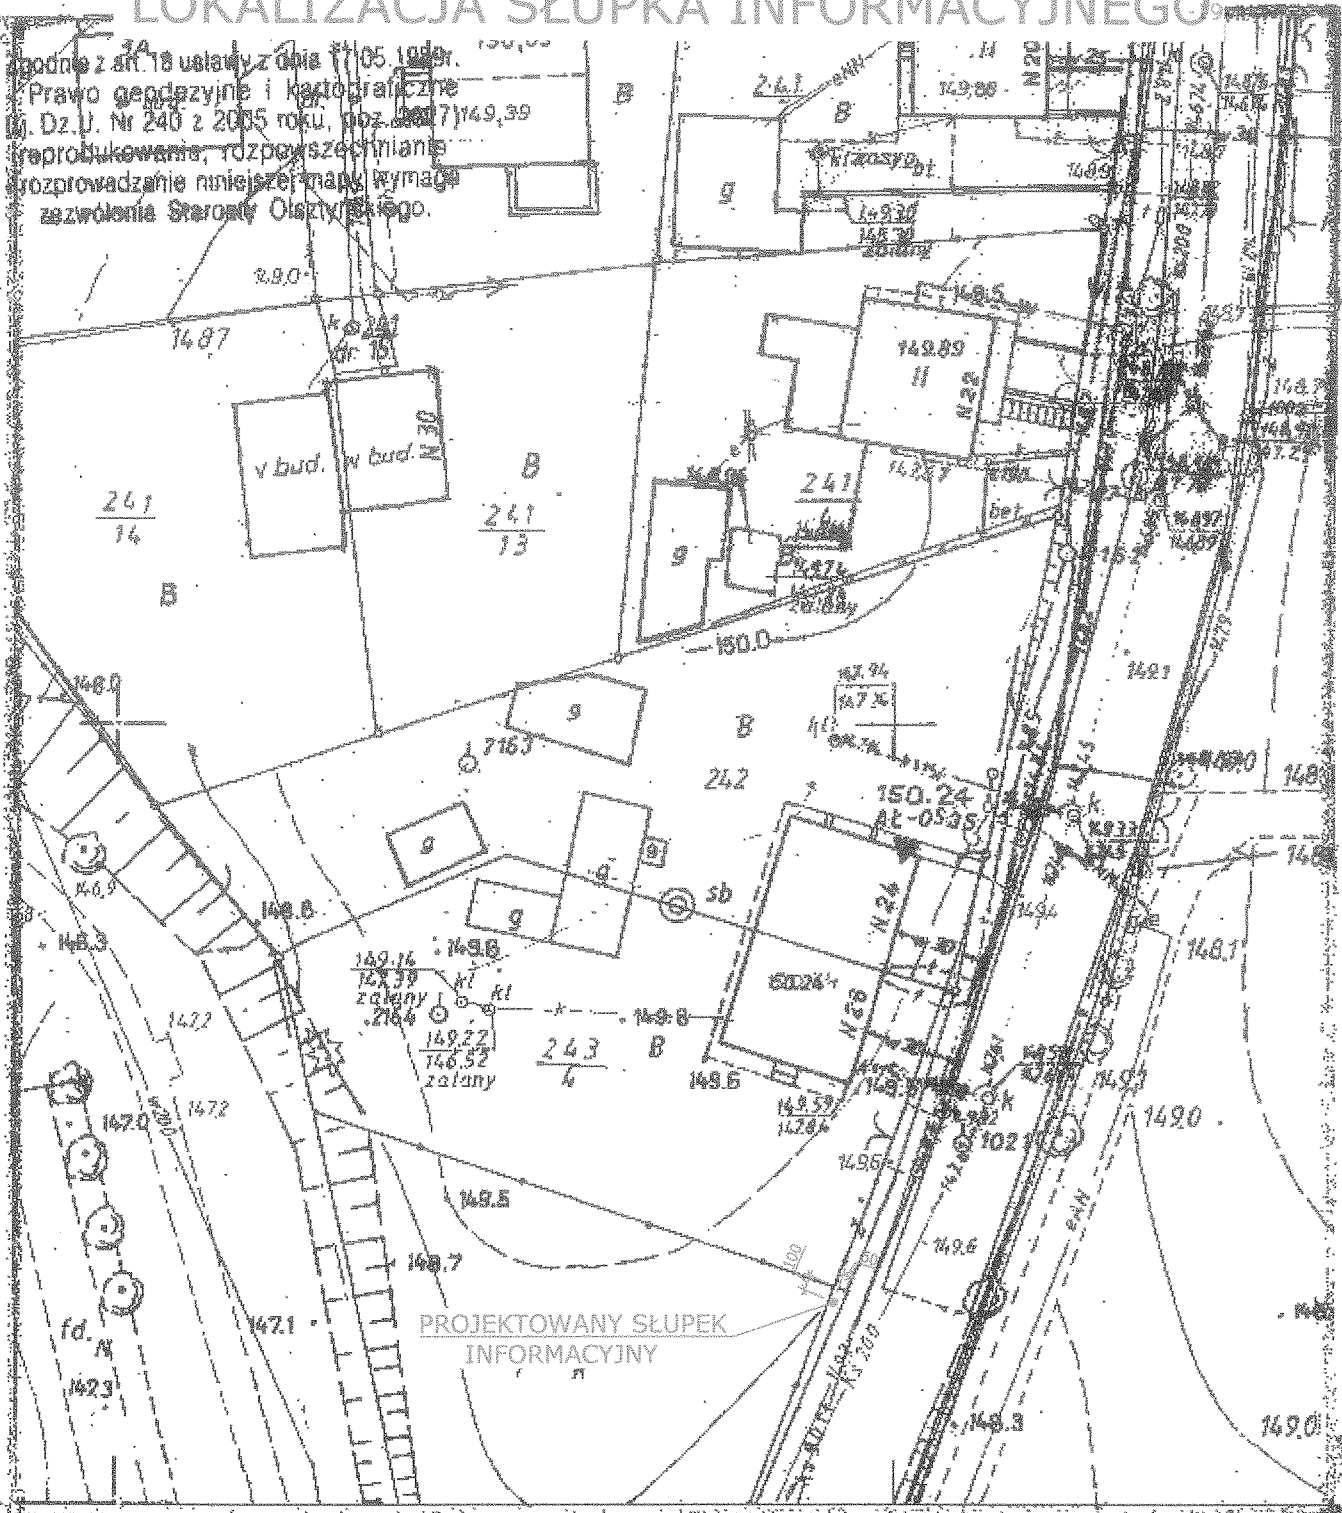

REPRODUKCYJA WZBRONIONA

DERG w 400/1003

Woj.: warmińsko - mazurskie

Powiat: olsztyński

Gmina/Miasto: Biskupiec

Obwód: m. Biskupiec

Arkusz: 23/163 242 A

Działka: 243/1 1/2

Wykonawca: Sylwia Cimb

Starostwo Powiatowe w Olsztynie
Wydział Geodezji i Gospodarki Nieruchomościami
Zamiejscowe Stanowisko Pracy w Biskupcu

Poświadczam się zgodność niniejszej mapy z oryginałem przyjętym do państwowego zasobu geodezyjnego i kartograficznego w dniu 14.09.2009 r. i zaświadczam o tym.

Niniejsza mapa nie może służyć do celów innych niż określone w przepisach o geodezji i kartografii.
Biskupiec 30.10.2009
miejscowość i data

BEZ AKTUALIZACJI

79

Nie wyklucza się istnienia w terenie innych nie wykazanych na niniejszej mapie urządzeń podziemnych, które nie były zgłoszone do inwentaryzacji lub o których brak jest informacji w instytucjach branżowych.

Poświadczam się zgodność niniejszego z oryginałem przyjętym do państwa zasobu geodezyjnego i kartograficznego w dniu i zaświadczam pod rygorem odpowiedzialności karnej za fałszowanie i podrobienie.	SŁUPEK INFORMACYJNY			
	Biskupiec dz. nr 243/1 ul. Okrzei			
	Gmina Biskupiec 11-300 Biskupiec ul. Niepodległości 2			
	LOKALIZACJA			
Obiekt:				Nr rys.
Adres:				A - 3
Inwest.				Podpis
Przedm.				Podpis
rys.				Podpis
Branża:	Proje-	mgr inż. Andrzej	upr.bud.	Podpis
Arch.	ktował:	KRAJEWSKI	213/87/OL	Podpis
Data:	Opra-	mgr inż. Andrzej	upr.bud.	Podpis
11'09	cował:	Krajewski	213/87/OL	Podpis
Skala:	Sprawdził:			Podpis
1:500				