

Urząd Powiatowy
w Olsztynie
Plac Bema 5
10-516 OLSZTYN

PROJEKTOWANY SŁUPEK
INFORMACYJNY

17.05.2005


Załącznik nr 1

MAPA BEZ AKTUALIZACJI

Dziśka: 104 883

Objekt:	SŁUPEK INFORMACYJNY			
Adres:	B-c dz. nr 104 ul. Poznańska skrz. z Mickiewicza			
Inwest:	Gmina Biskupiec 11-300 Biskupiec ul. Niepodległości 2			
Przedm. rys:	LOKALIZACJA			Nr rys A - 4
Branża: Arch.	Proje- ktował:	mgr inż. Andrzej KRAJEWSKI	upr.bud. 213/87/OL	Podpis <i>[Signature]</i>
Data: 11/09	Opra- cował:	mgr inż. Andrzej Krajewski	upr.bud. 213/87/OL	Podpis <i>[Signature]</i>
Skala: 1:500	Sprawdził:			Podpis

LOKALIZACJA SŁUPKA INFORMACYJNEGO

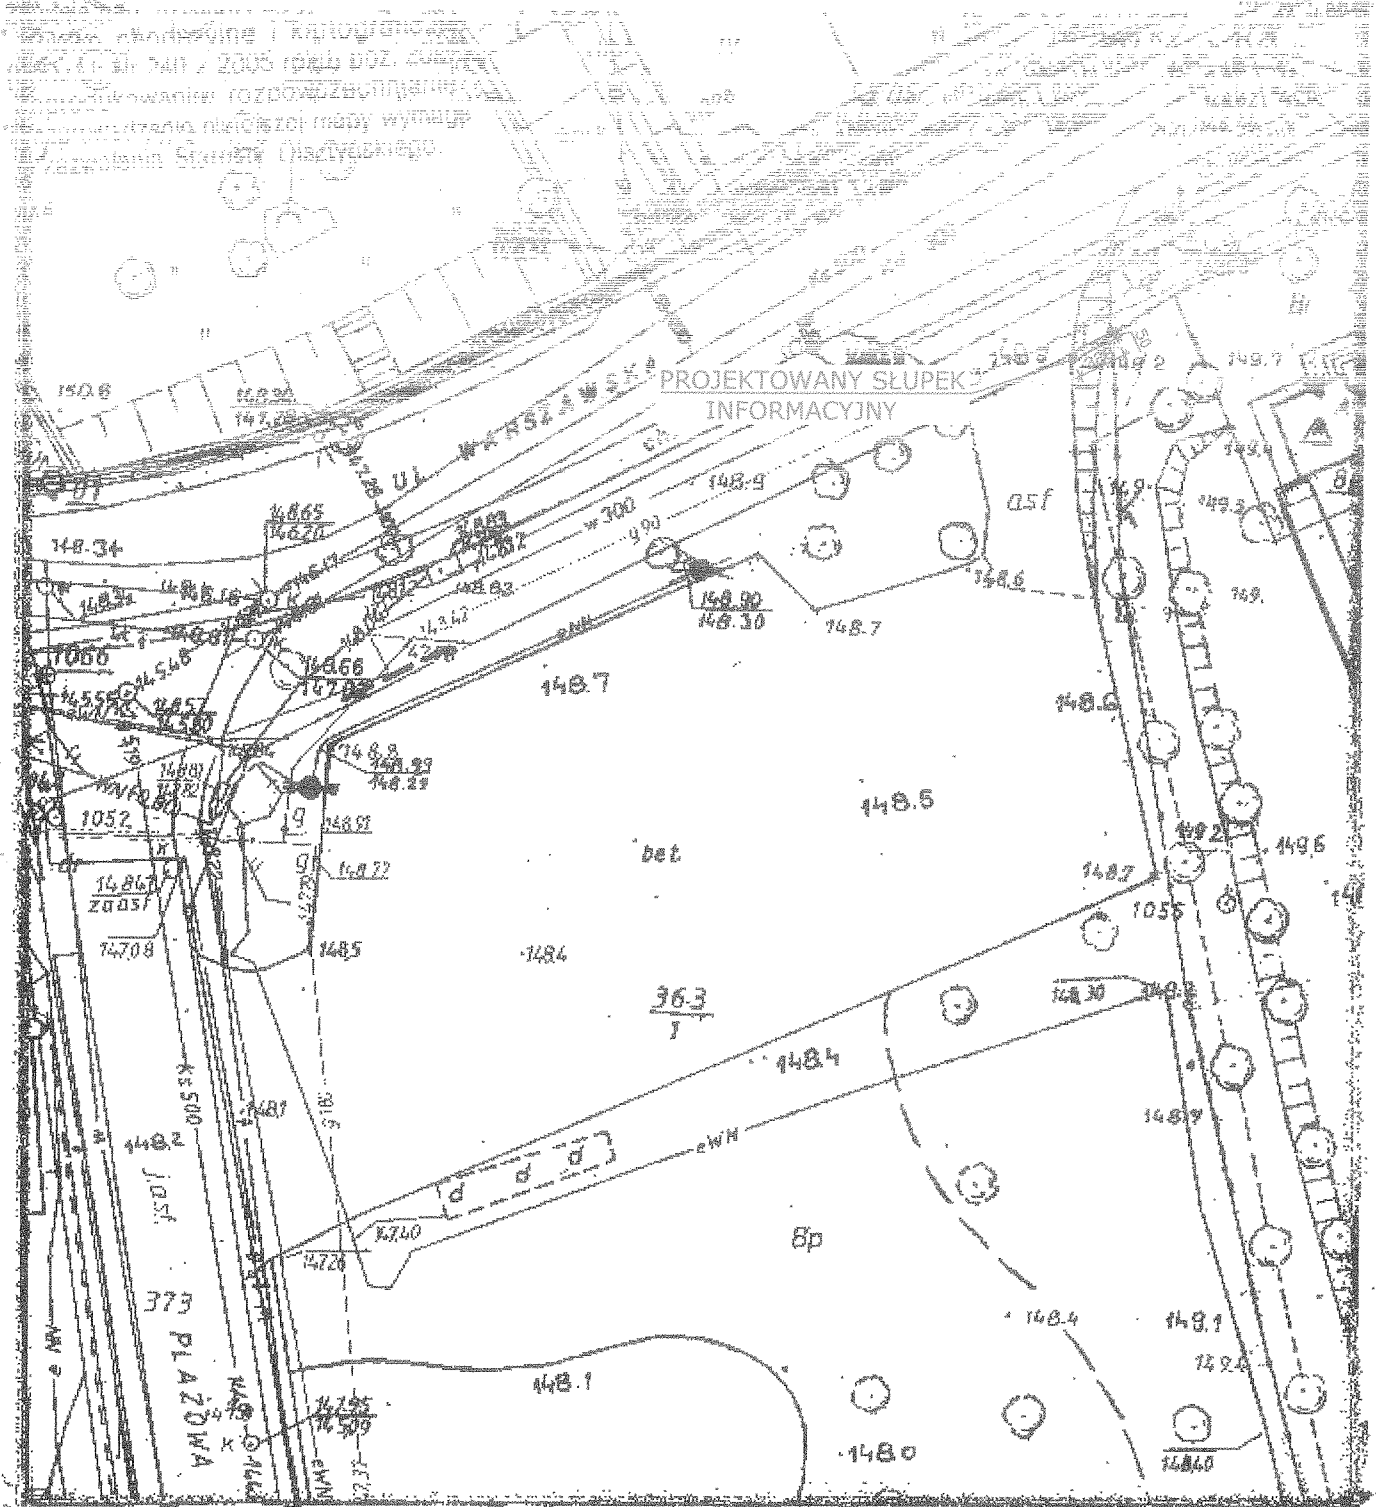

REPRODUKCJA WZBRONIONA

DEMG. 600/2008

Woj.: warmińsko - mazurskie

Powiat: olsztyński

Gmina/Miasto: Biskupiec

Obręb: 013/013/201/2

Arkusz: 113/113/201/2

Działka: 203/1/013/2

Wykonawca: *Szymon*

Starostwo Powiatowe w Olsztynie
Wydział Geodezji i Gospodarki Nieruchomościami
Zamiejscowe Stanowisko Pracy

Poświadczam zgodność niniejszej mapy z oryginałem przyjętym do podstawy geodezyjnej i kartograficznej

w dniu 29.12.2008 r. i zaświadczam

pod nr 29.12.2008 r. z podpisem

Niniejsza mapa nie może służyć do celów

Biskupiec 30.12.2008 r. z 48

miejscowości i data

MAPA BEZ AKTUALIZACJI TERENOWEJ

22

Objekt:	SŁUPEK INFORMACYJNY			Nr rys.
Adres:	B-c dz. nr 363/1 ul. Warszawska przy kościele			A - 6
Inwest:	Gmina Biskupiec 11-300 Biskupiec ul. Niepodległości 2			Podpis
Przedm.	LOKALIZACJA			Podpis
rys:	Projek-	mgr inż. Andrzej	upr.bud.	Podpis
Arch.	ktowat	KRAJEWSKI	213/87/Ol	Podpis
Data:	Opra-	mgr inż. Andrzej	upr.bud.	Podpis
11/09	cował	Krajewski	213/87/Ol	Podpis
Skala:	Sprawdził			Podpis
1:500				

Nie wyklucza się istnienia w terenie innych nie wykazanych na niniejszej mapie urządzeń podziemnych, które nie były zgłoszone do inwentaryzacji lub o których brak jest informacji w instytucjach branżowych.

LOKALIZACJA SŁUPKA INFORMACYJNEGO

REPRODUKCYA WZBRONIONA

Wykonawca: Janina K...

Starostwo Powiatowe w Olsztynie
Wydział Geodezji i Gospodarki Nieruchomościami
Zamieszkuje Stanowisko Pracy w Elblągu

Przewiduje się zgodność niniejszego projektu z kryteriami dotyczącymi dofinansowania z budżetu państwa.

W dniu i zaświadczam
wobec 2 poświadczających
brak zastrzeżeń i nie może być
Pozostawienie 15.11.1999
miejscowości i data

Objekt:	SŁUPEK INFORMACYJNY			
Adres:	B-c dz. nr 361/8 ul. Wojska Polskiego róg Al. Broni			
Inwest:	Gmina Biskupiec 11-300 Biskupiec ul.Niepodległości2			
Przedm. rys:	LOKALIZACJA			Nr rys A - 7
Branża:	Proje- ktował:	mgr inż. Andrzej KRAJEWSKI	upr.bud. 213/87/OL	Podpis
Arch.				
Data:	Opra- cował:	mgr inż. Andrzej Krajewski	upr.bud. 213/87/OL	Podpis
11'09				
Skala:	Sprawdził:			Podpis
1:500				

DE AKTUALIZACI
TEKSTU 13

13

Woj.: warmińsko - mazurskie
Powiat: olsztyński
Gmina/Miasto: Białbłaniec.....
Obręb: 203, 193, 201 i 2015
Arkusze: 213, 193, 201 i 2015
Działka: 501/81 (2015)

Nie wyklucza się istnienia w terenie innych nie wykazanych na niniejszej mapie urządzeń podziemnych, które nie były zgłoszone do inwentaryzacji lub o których brak jest informacji w instytucjach branżowych.


MAPA SYTUACYJNO - WYSOKOŚCIOWA

SKALA 1: 500

LOKALIZACJA SŁUPKA INFORMACYJNEGO

Urząd Powiatowy
w Olsztynie
Plac Bema 5
10-516 OLSZTYN

Podniez arto 10 ustawy z dnia 17.03.1990r.
Prawo geodezyjne i kartograficzne
Dz.U. Nr 240 z 2005 roku, poz. 2027)
reprodukowanie, rozpowszechnianie
oznaczanie niniejszej mapy wyznacze
zawieszenia Starosty Olsztyński

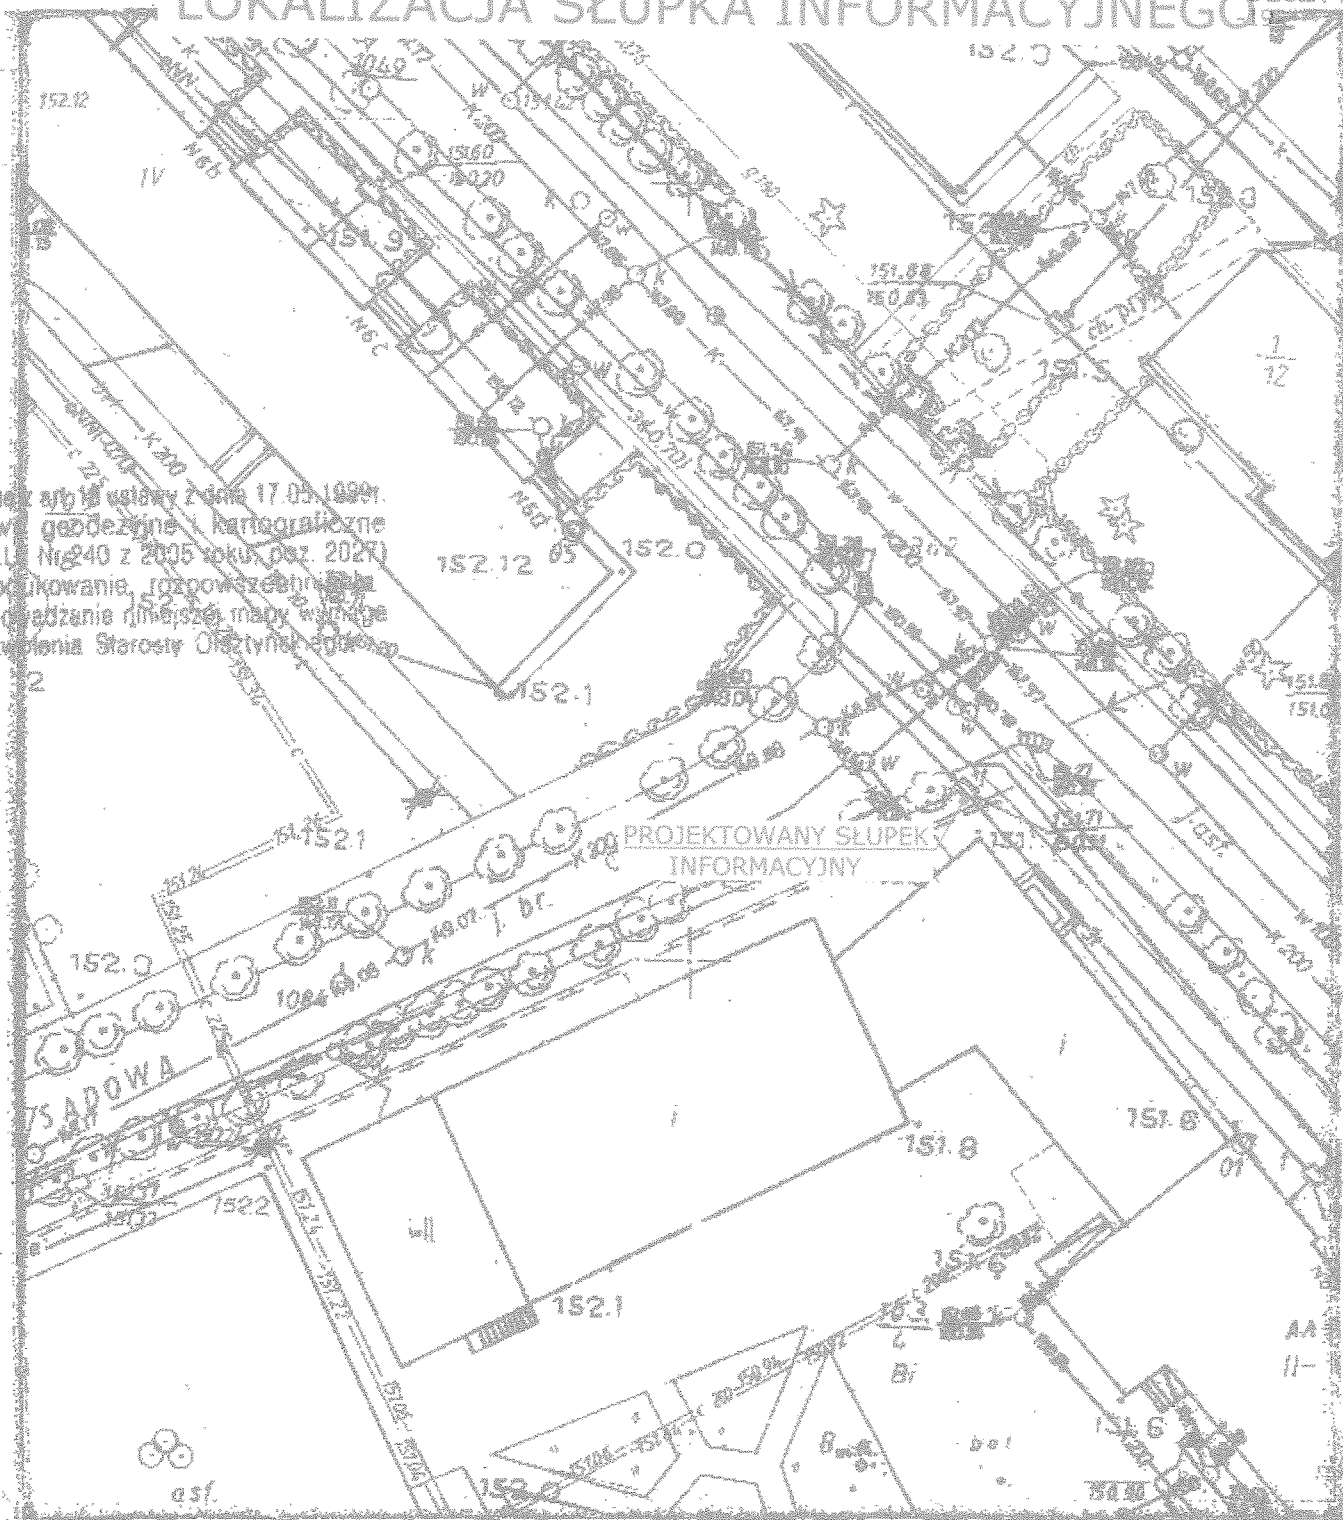

REPRODUKUCJA WZBRONIONA

**MAPA BEZ AKTUALIZACJI
TERENOWEJ**

DERG-w 400/2003

Woj.: warmińsko - mazurskie

Powiat: olsztyński

Gmina/Miasto: Biskupiec

Obwód: m. Biskupiec

Arkusze: 23, 24, 25, 26

Działka: 105/2 (12.03.11)

Wykonawca: Sylwia Umba

Starostwo Powiatowe w Olsztynie
Wydział Geodezji i Gospodarki Nieruchomościami
Zamiejscowe Staniowisko Pracy w Biskupcu

Poswiadcza się zgodność niniejszej mapy z oryginałem przyjętym do zasobu geodezyjnego i kan. w dniu 09.09.2009 r. i zaaw.

pod nr 105/2, podlegającym

Niniejsza mapa nie może służyć do celów z up.

Biskupiec, 30.10.2008
miejscowość i data

Obiekt:	SŁUPEK INFORMACYJNY			
Adres:	B-c dz. nr 105/2 ul. Sądowa róg Mickiewicza			
Inwest:	Gmina Biskupiec 11-300 Biskupiec ul. Niepodległości 2			
Przedm. rys:	LOKALIZACJA			Nr rys A - B
Branża:	Proje- ktował:	mgr inż. Andrzej KRAJEWSKI	upr.bud. 213/87/OL	Podpis 
Arch.	Opra- cował:	mgr inż. Andrzej Krajewski	upr.bud. 213/87/OL	Podpis 
Data: 11/09				Podpis 
Skala: 1:500	Sprawdził:			Podpis 

Nie wyklucza się istnienia w terenie innych nie wykazanych na niniejszej mapie urządzeń podziemnych, które nie były zgłoszone do inwentaryzacji lub o których brak jest informacji w instytucjach branżowych.