


19.

19.

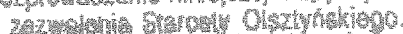

REPRODUKCIJA WZBRONIONA

MAPA BEZ AKTUALIZACJI TERENOWEJ

Dzielnica: 560. Rest.

Objekt:	SEUPEK INFORMACYJNY			
Adres:	B-c dz. nr 560 Al. Broni róg Świerczewskiego			
Inwest:	Gmina Biskupiec 11-300 Biskupiec ul. Niepodległości 12			
Przedm. rys:	LOKALIZACJA			Nr rys A - 14
Branża: Arch.	Proje- ktował:	mgr inż. Andrzej KRAJEWSKI	upr.bud. 213/87/Ol	Podpis 
Data: 11/09	Opra- cował:	mgr inż. Andrzej Krajewski	upr.bud. 213/87/Ol	Podpis 
Skala: 1:500	Sprawdził:			Podpis

30

Nie wyklucza się istnienia w terenie innych nie wykazanych na niniejszej mapie urządzeń podziemnych, które nie były zgłoszone do inwentaryzacji lub o których brak jest informacji w instytucjach branżowych.


MAPA SYTUACYJNO - WYSOKOŚCIOWA

SKALA 1: 500

LOKALIZACJA SŁUPKA INFORMACYJNY

Starostwo Powiatowe
w Olsztynie
Plac Bema 5
10-410 OLSZTYN
-19-

**MAPA BEZ AKTUALIZACJI
TERENOWEJ**

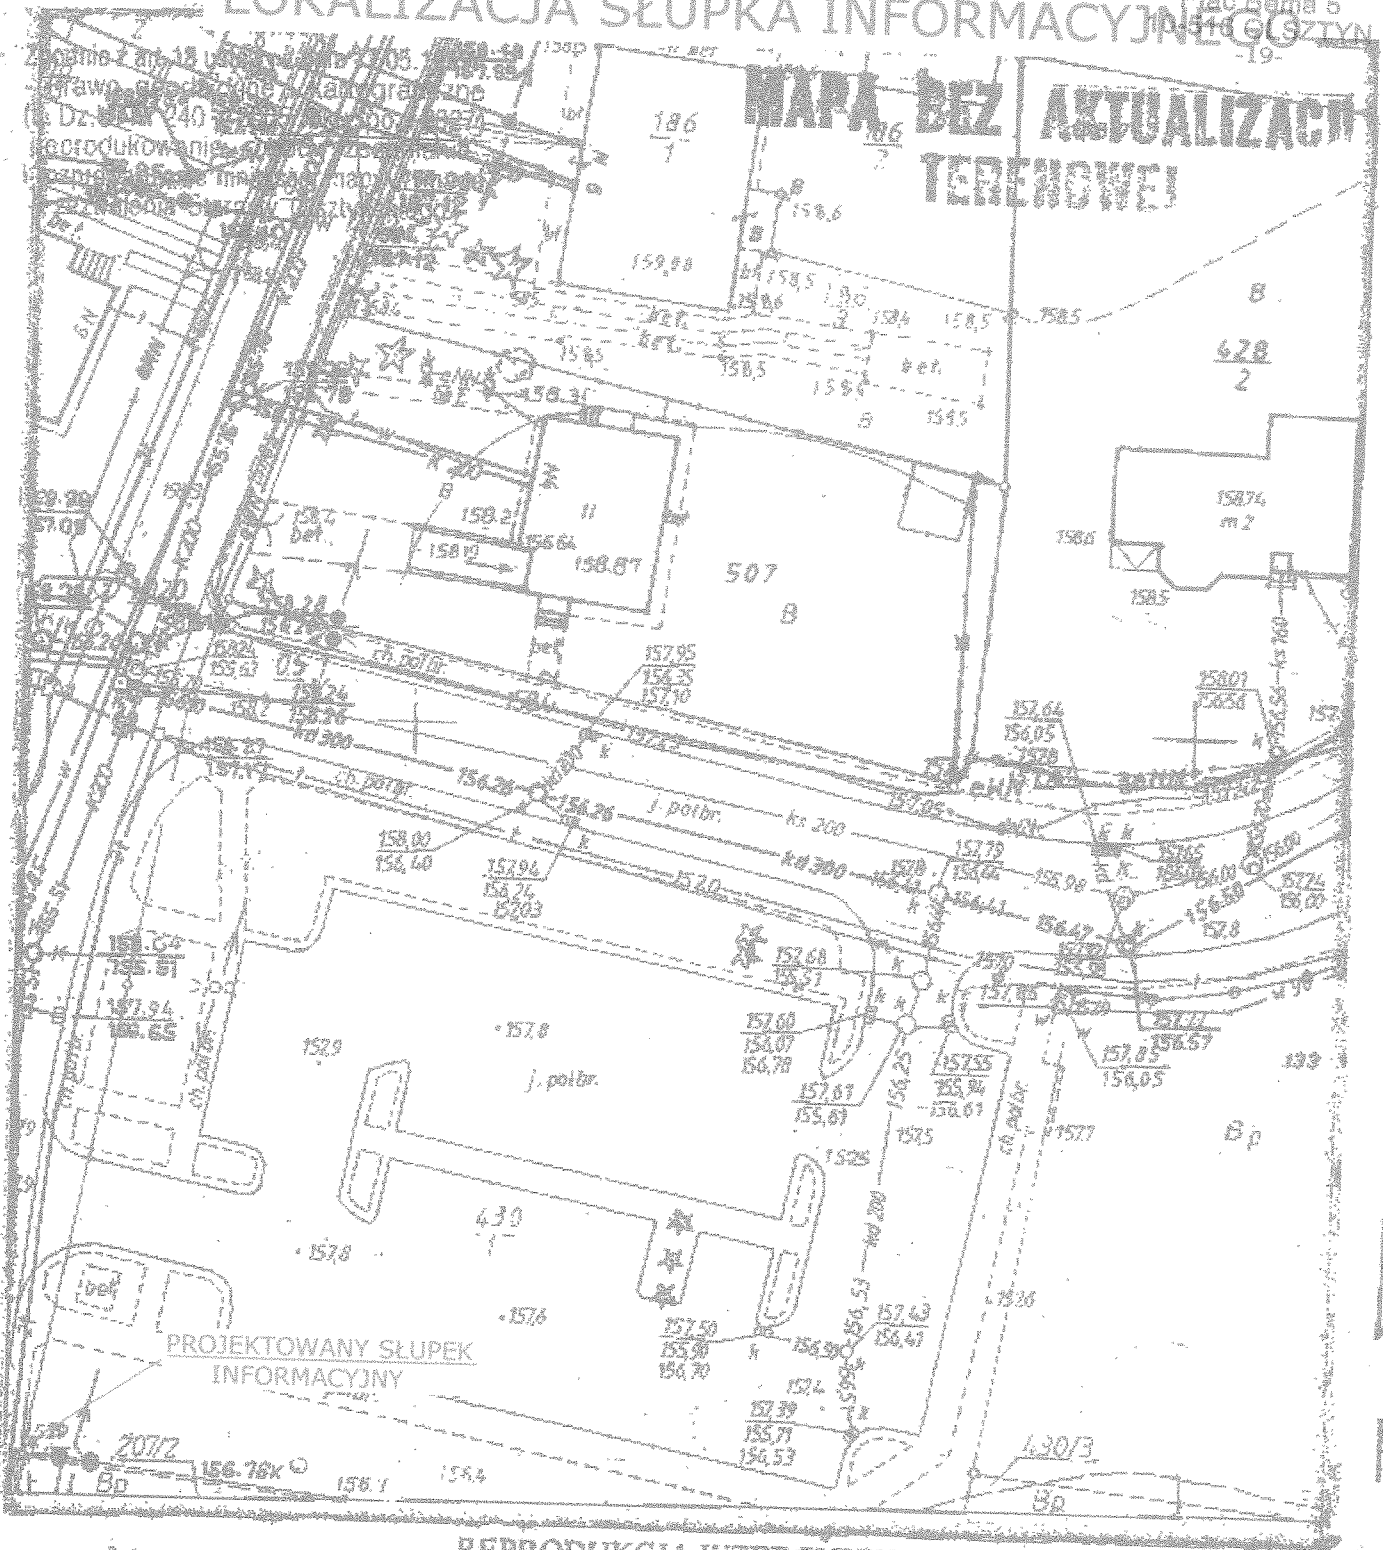

REPRODUKCJA WZBRONIONA

DEK-400/2003

Woj.: warmińsko - mazurskie

Powiat: olsztyński

Gmina/Miasto: Biskupiec

Obręb: m. Biskupiec

Arkusz: 23/11/3/10/34

Działka: 430/1/1/34

Wykonawca: Szymon Limba

Starostwo Powiatowe w Olsztynie
Wydział Geodezji i Gospodarki Nieruchomościami
Zamiejscowe Stanowisko Pracy w Biskupcu

Poświadczam się zgodność niniejszego
z oryginałem przyjętym do
zapisu geodezyjnego i kart

w dniu 11/09/09 i zaświadczam
pod nr 22/11/3/10/34
niniejsza mapa nie może służyć do celów
Biskupiec 11/09/09 up. p.
miejscowości i data

Nie wyklucza się istnienia w terenie
innych nie wykazanych na niniejszej
mapie urządzeń podziemnych, które
nie były zgłoszone do inwentaryzacji
lub o których brak jest informacji
w instytucjach branżowych.

SŁUPEK INFORMACYJNY			
B-c dz. nr 430/1 ul. Moniuszki k.BDK			
Gmina Biskupiec 11-300 Biskupiec ul. Niepodległości 2			
LOKALIZACJA			Nr rys.
			A - 15
Proje-	mgr inż. Andrzej	upr.bud.	Podpis
ktował	KRAJEWSKI	213/87/OL	Podpis
Dpra-	mgr inż. Andrzej	upr.bud.	Podpis
cował	Krajewski	213/87/OL	Podpis
Sprawi-			Podpis
dził			

31


MAPA SYTUACYJNO - WYSOKOŚCIOWA

SKALA 1: 500

LOKALIZACJA SŁUPKA INFORMACYJNEGO

Starostwo Powiatowe
w Olsztynie
Plac Bema 5
15-516 OLSZTYN

Zgodnie z art. 18 ustawy z dnia 17.04.01
Prawo geodezyjne i kartograficzne
(Dz.U. Nr 240 z 2003 roku, poz. 2027)
produkowanie, rozpowszechnianie
i prowadzenie niniejszej mapy wymaga
zgody Starosty Olsztyńskiego.

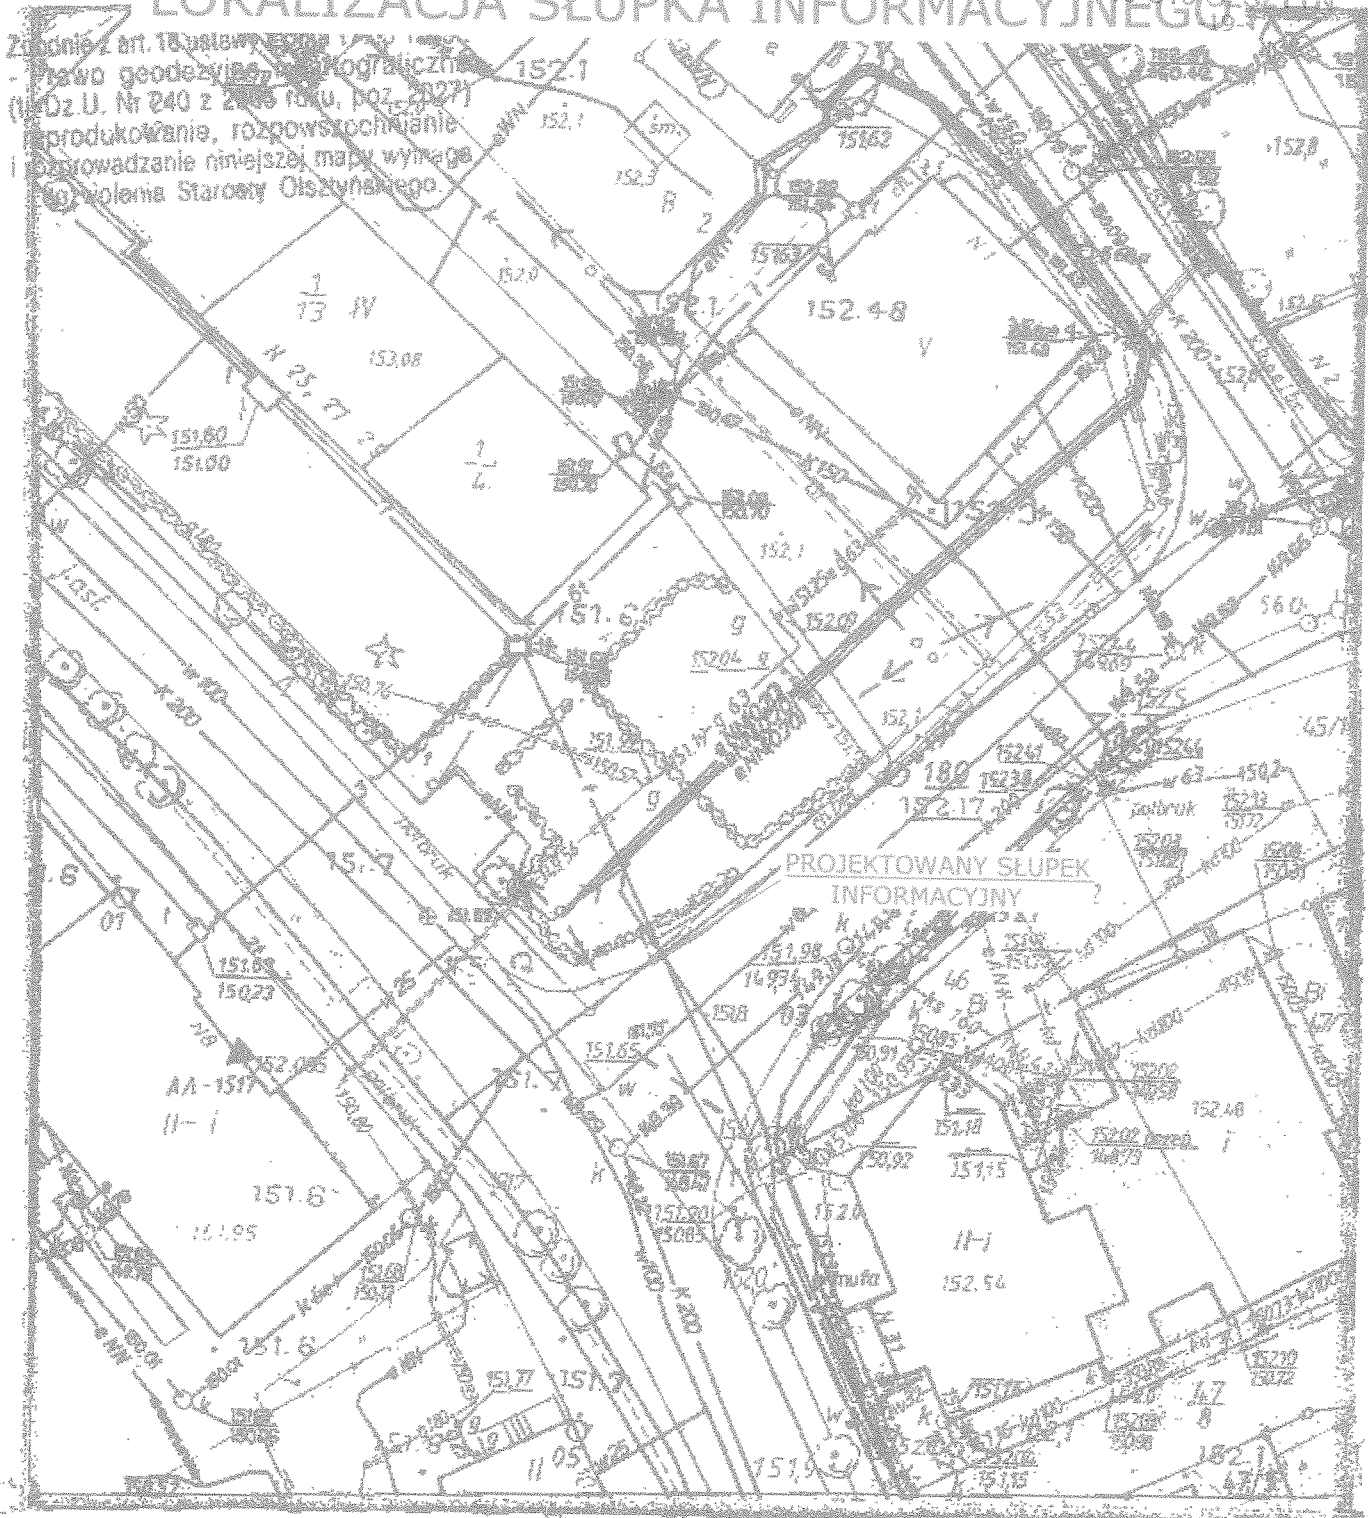


MAPA SYTUACYJNO - WYSOKOŚCIOWA

SKALA 1: 500

Starostwo Powiatowe
w Olsztynie
Plac Dąma 5
10-516 OLSZTYN

LOKALIZACJA SŁUPKA INFORMACYJNEGO

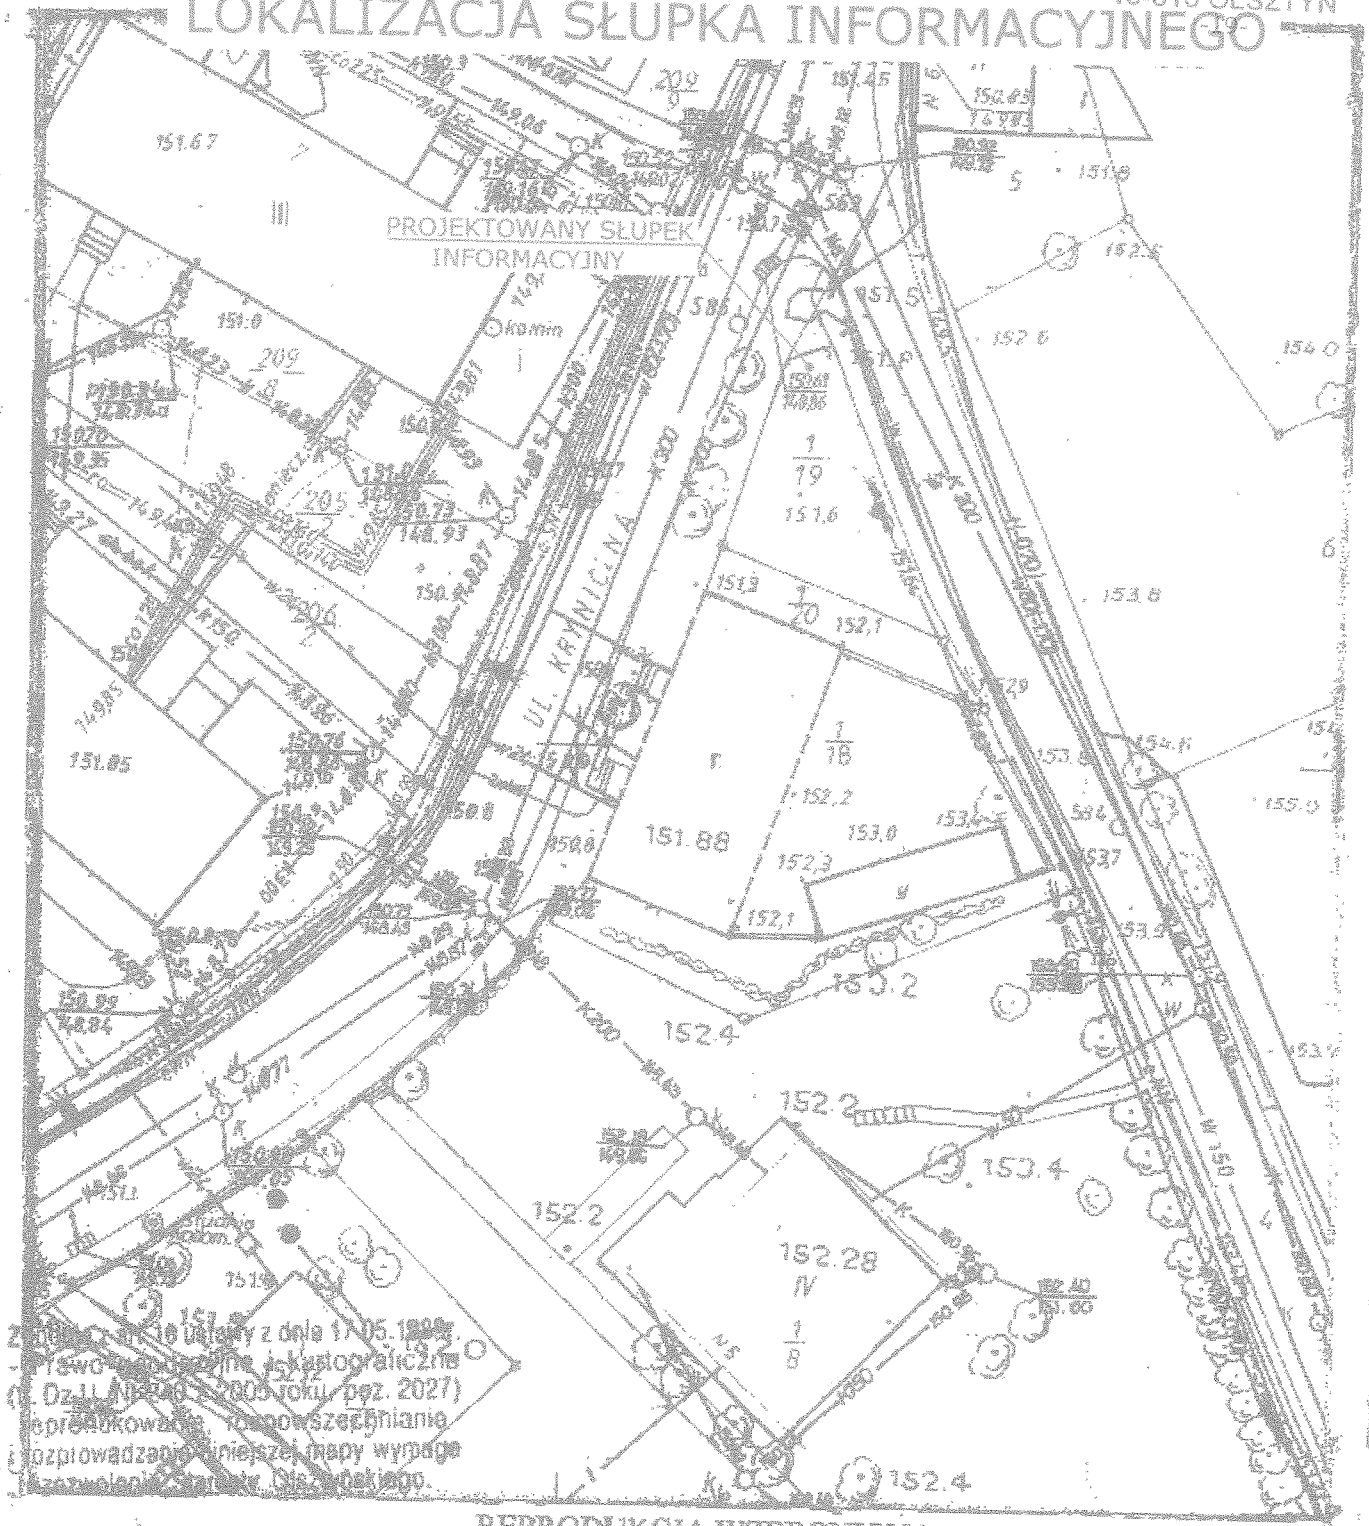

Zmiana stanu do daty z dnia 17.05.2003 r.
- Prawo do wydania i kopii mapy
(Dz. U. Nr 40 z 2003 roku, poz. 2027)
- Reprodukowanie, rozpowszechnianie
- Odpowiadanie niniejszej mapy wypada
- Rozpoznanie Starostwa Olsztyńskiego

REPRODUKCJA WZBRONIONA

DEK: w 400/2003

Woj.: warmińsko - mazurskie

Powiat: olsztyński

Gmina/Miasto: Biskupiec

Obwód: m. Biskupiec

Arkusz: 213/87/O

Działka: 1/13

Wykonawca: Sylwia Limba

**MAPA BEZ AKTUALIZACJI
TERENOWEJ**

33

Starostwo Powiatowe w Olsztynie
Wydział Geodezji i Gospodarki Nieruchomościami
Zamiejscowe Stanowisko Pracy w Biskupcu

Poswiadcza się zgodność niniejszej mapy z trybem przyjętym do p. 2. Zasady geodezyjnego i kartograficznego

W dniu 20.10.2003 r. i zawartość mapy nie może służyć do celów innych niż te, dla których została wykonana.

SŁUPEK INFORMACYJNY			
B-c dz. nr 1/19 ul. Kryniczna róg Słowadzkiego			
Inwest.: Gmina Biskupiec 11-300 Biskupiec ul. Niepodległości 2			
Przedm. rys:	LOKALIZACJA		
Branża:	Projektował:	mgr inż. Andrzej KRAJEWSKI	upr. bud. 213/87/O
Arch.	Opracował:	mgr inż. Andrzej Krajewski	upr. bud. 213/87/O
Data: 11/09	Skala: 1:500	Sprawdził:	
Podpis			Podpis


Nie wyklucza się istnienia w terenie innych nie wykazanych na niniejszej mapie urządzeń podziemnych, które nie były zgłoszone do inwentaryzacji lub o których brak jest informacji w instytucjach branżowych.

MAPA SYTUACYJNO - WYSOKOŚCIOWA

SKALA 1: 500

Urząd Miejski w Olsztynie
Plac Bema 5
10-516 OLSZTYN

LOKALIZACJA SŁUPKA INFORMACYJNEGO

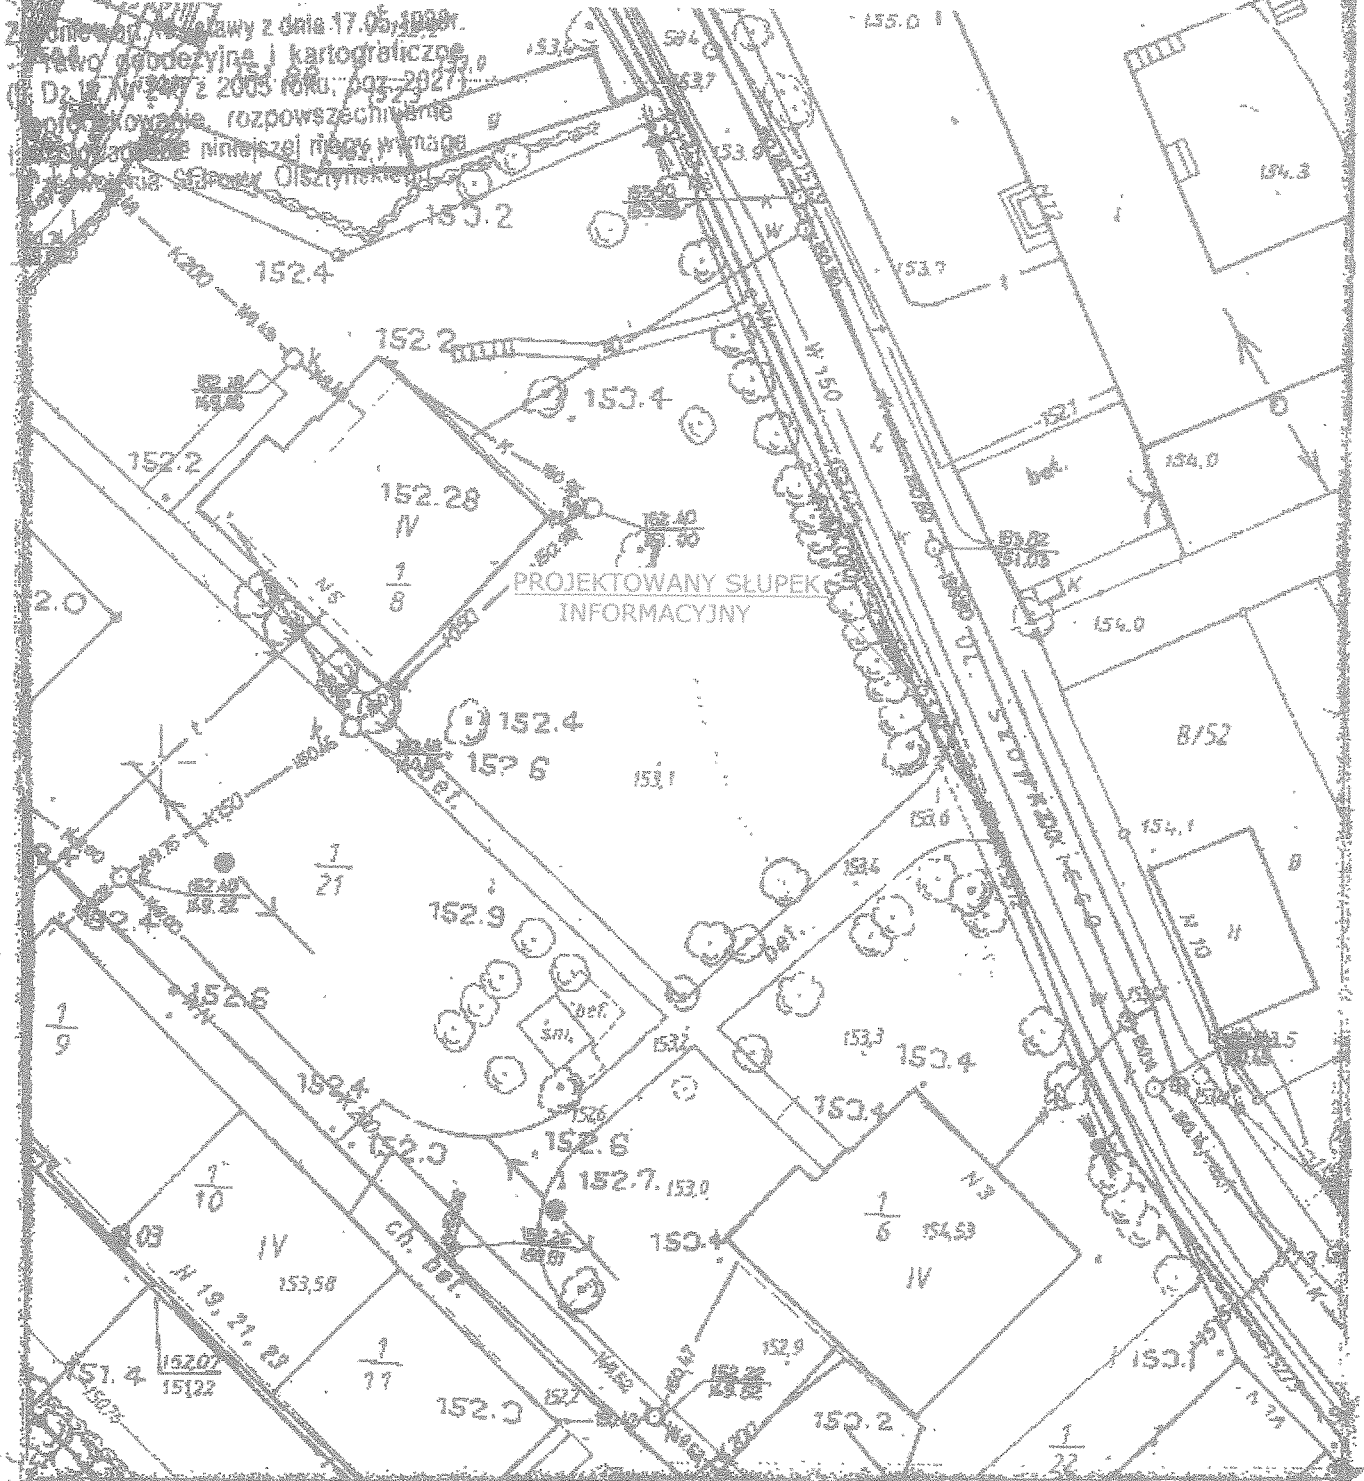

REPRODUKCJA WZBRONIONA

DERG-w 400/2003

Woj.: warmińsko - mazurskie

Powiat: olsztyński

Gmina/Miasto: Olsztyn

Obwód: m. Biskupiec

Arkusz: 113/143/201

Działka: 113/143/201

Wykonawca: Sylwia Wójcik

Starostwo Powiatowe w Olsztynie
Wydział Geodezji i Gospodarki Nieruchomościami
Zamiejscowe Stanowisko Prace Geodezyjne

Poswiadcza się zgodność z oryginałem przyjętym do zasobu geodezyjnego i kar

W dniu 28.10.2003 r. i zaświad

pod nr 113/143/201

W miejscowości Olsztyn

W dniu 28.10.2003 r.

W miejscowości Olsztyn

Nie wyklucza się istnienia w terenie innych nie wykazanych na niniejszej mapie urządzeń podziemnych, które nie były zgłoszone do inwentaryzacji lub o których brak jest informacji w instytucjach branżowych.

MAPA BEZ AKTUALIZACJI

SŁUPEK INFORMACYJNY			
B-c dz. nr 1/21 ul. Słowadzkiego			
Gmina Biskupiec 11-300 Biskupiec ul. Niepodległości 2			
LOKALIZACJA			Nr rys.
			A - 18
Obiekt:	Proje-	mgr inż. Andrzej	upr.bud.
Adres:	ktował	KRAJEWSKI	213/87/OL
Inwest.	Opra-	mgr inż. Andrzej	upr.bud.
Przedn.	cował	Krajewski	213/87/OL
rys.:	Sprawi-		Podpis
Branża:			
Arch.			
Data:			
11/09			
Skala:			
1:500			

34