


MAPA SYTUACYJNO - WYSOKOŚCIOWA

SKALA 1: 500

LOKALIZACJA SŁUPKA INFORMACYJNEGO

Starostwo Powiatowe
w Olsztynie
Plac Bema 5
10-516 OLSZTYN

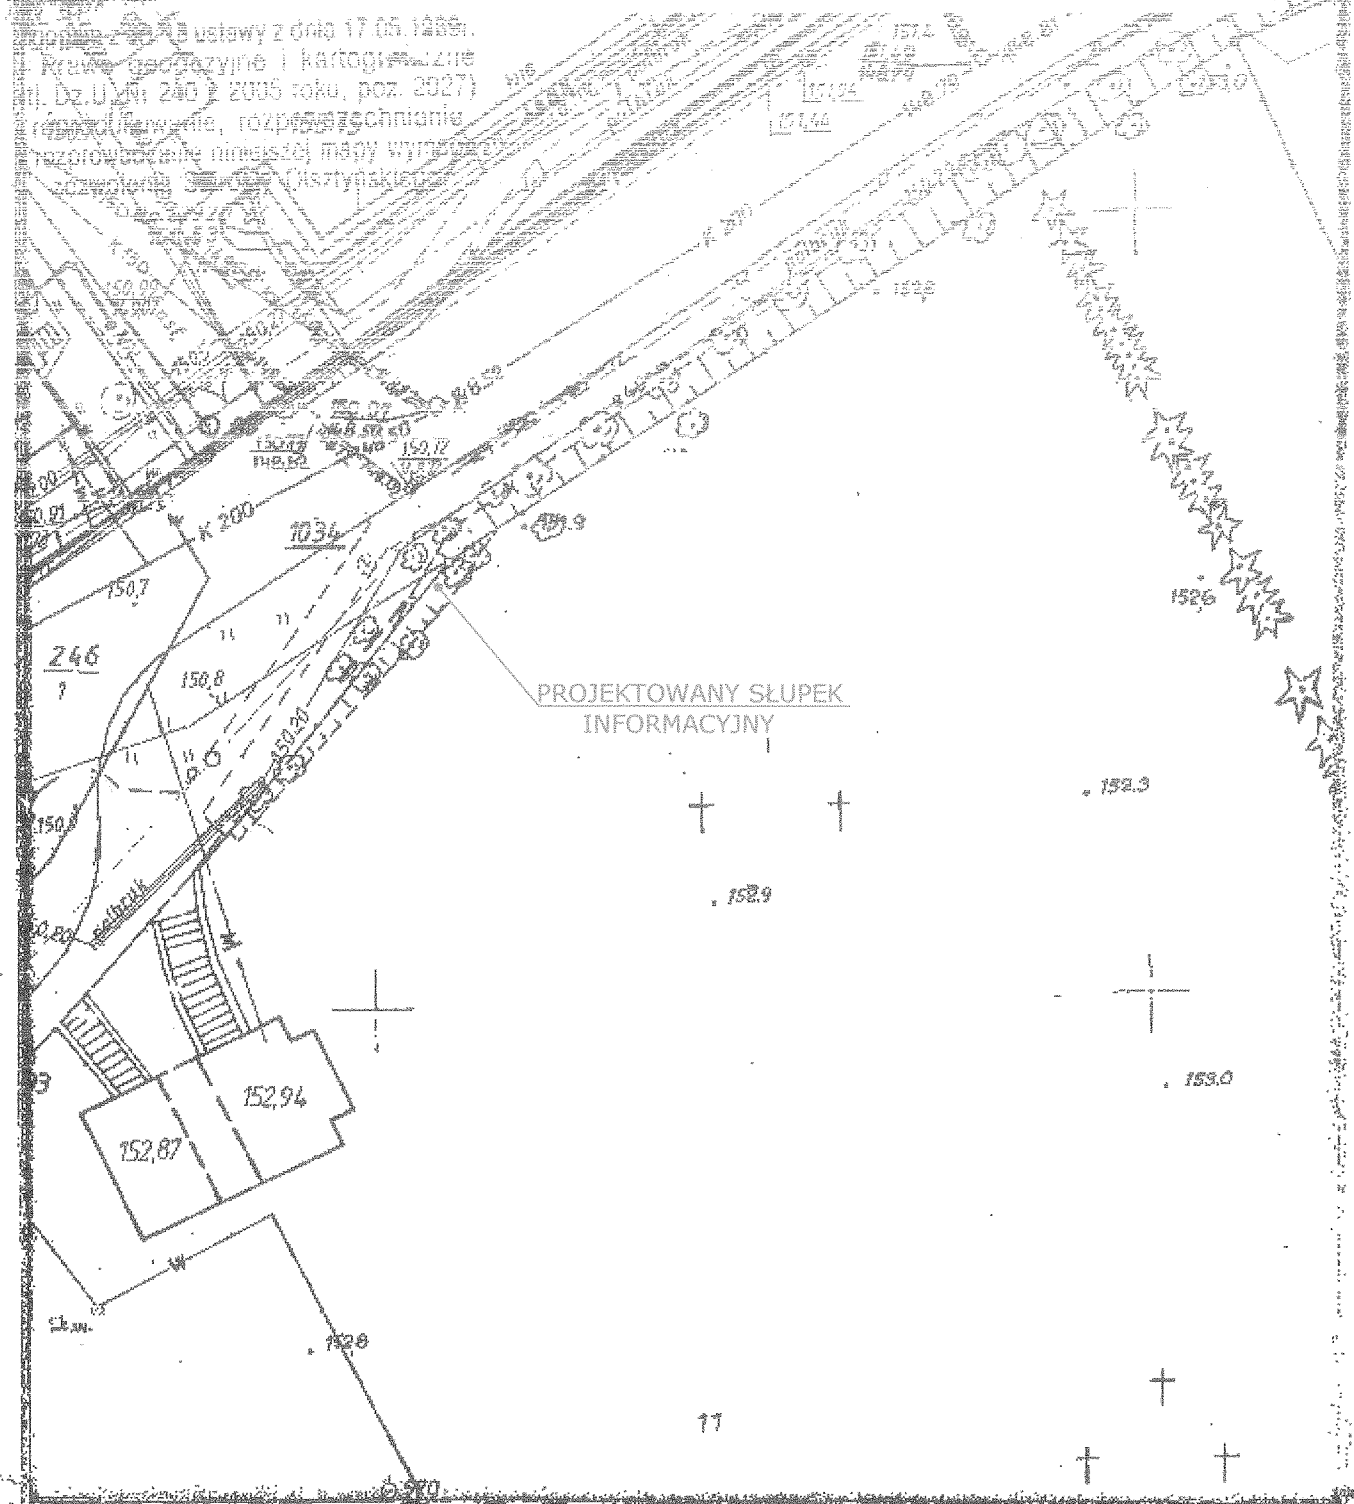

REPRODUKCYJA WZBRONIONA

MAPA BEZ AKTUALIZACJI TERENOWEJ

DERG-m 400/2003
Woj.: warmińsko - mazurskie
Powiat: olsztyński
Gmina/Miasto: Biskupiec
Obręb: m. Biskupiec
Arkusz: 113/113/113/113
Działka: 11/113/113/113

Wykonawca: Sylwia Cuda

Starostwo Powiatowe w Olsztynie
Wydział Geodezji i Gospodarki Nieruchomościami
Zamiejscowe Stanowisko Pracy w Biskupcu

Poświadczam się zgodność
z ewidencją przyłączy do
zasady geodezyjnego i ka
w dniu i zaaw
pod nr z dnia
kancelaria mapy nie może służyć do

SŁUPEK INFORMACYJNY		Nr rys	
Adres:	B-c dz. nr 11 ul. Chrobrego róg Cmentarnej	A - 20	Podpis
Inwest:	Gmina Biskupiec 11-300 Biskupiec ul. Niepodległości 2		Podpis
Przedm. rys:	LOKALIZACJA		Podpis
Branża:	Projek- tował:	mgr inż. Andrzej KRAJEWSKI	upr.bud. 213/87/OL
Arch.	Opra- cował:	mgr inż. Andrzej Krajewski	upr.bud. 213/87/OL
Data:			
11/09			
Skala:	Sprawdził:		
1:500			

Nie wyklucza się istnienia w terenie
innych nie wykazanych na niniejszej
mapie urządzeń podziemnych, które
nie były zgłoszone do inwentaryzacji
lub o których brak jest informacji
w instytucjach branżowych.


11/09
Biskupiec, 05.11.2009
miejscowość i data

MAPA SYTUACYJNO - WYSOKOŚCIOWA

SKALA 1: 500

LOKALIZACJA SŁUPKA INFORMACYJNEGO

Starostwo Powiatowe
w Olsztynie
Plac Bema 5
10-516 OLSZTYN
19-

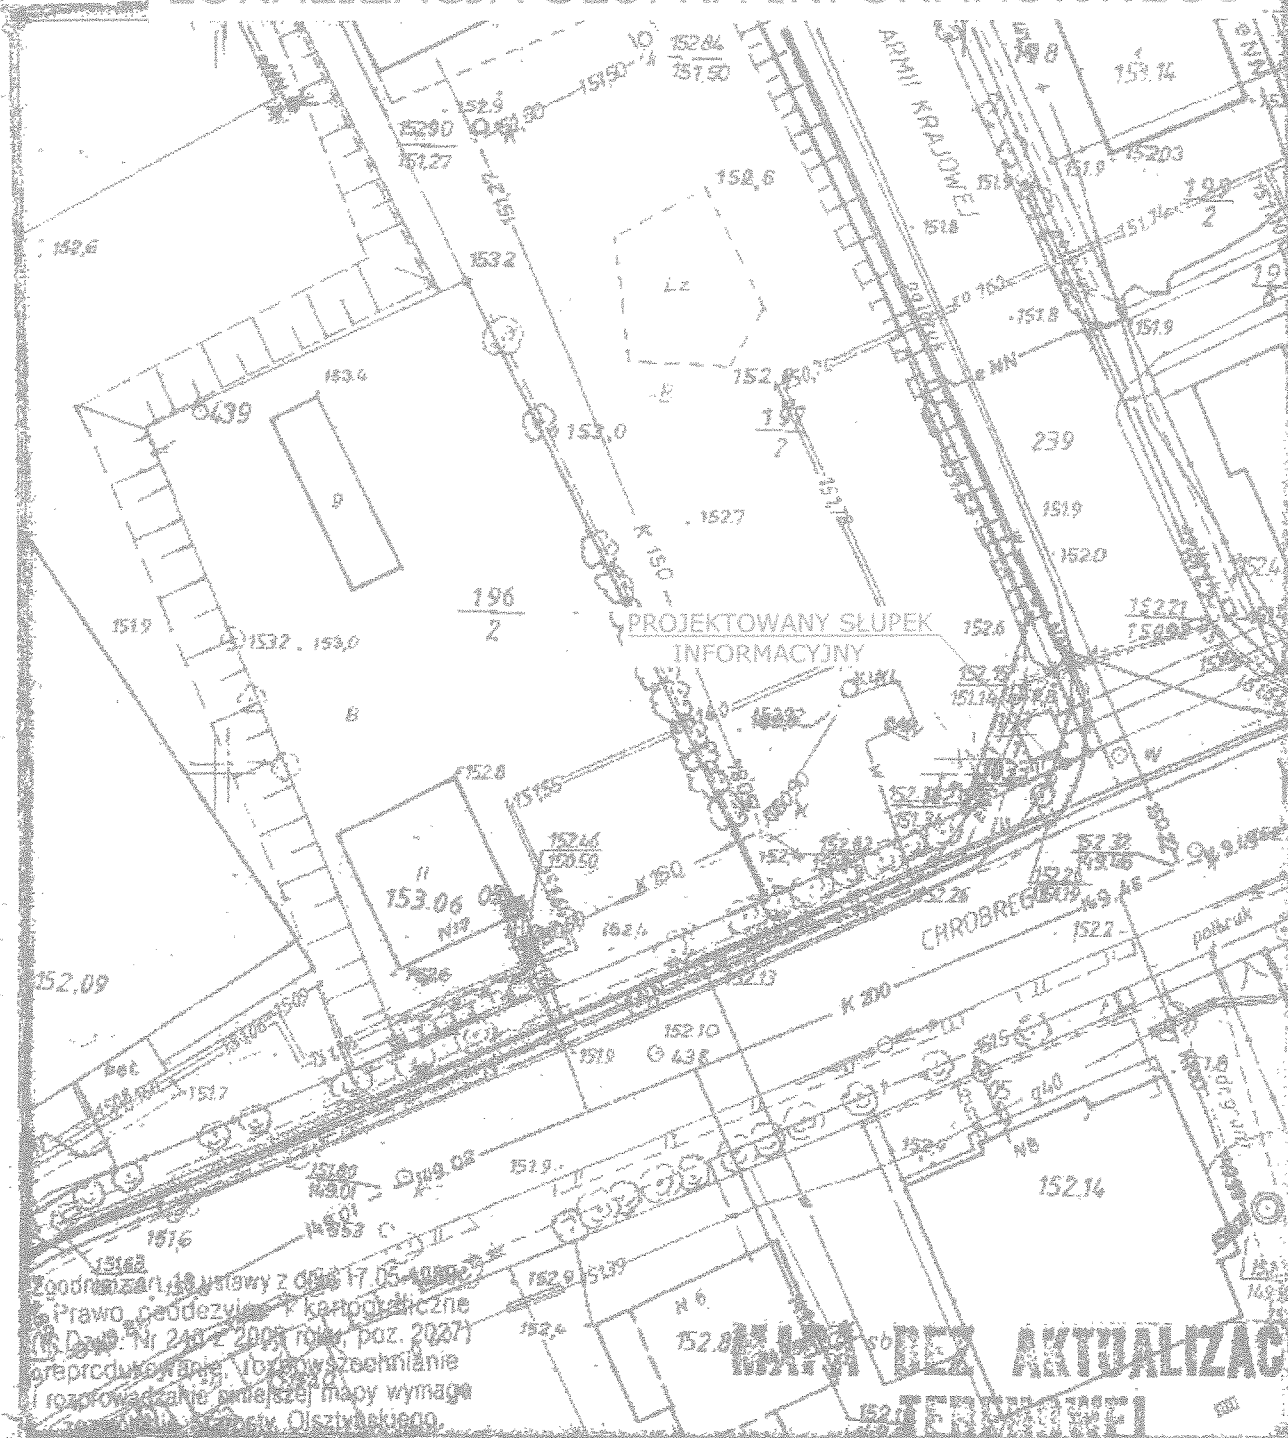

Zgodnie z art. 19 ustawy z dnia 17.05.1994 r.
Prawo geodezyjne i kartograficzne
(Dz. Ust. Nr 240 z 2004 roku, poz. 2027)
reprodukowanie, rozprowadzanie i inne wykorzystanie
i rozprowadzanie niniejszej mapy wymaga
zgodności z przepisami Olsztyńskiego

MAPA BEZ AKTUALIZACJI
TERENOWEJ

REPRODUKACJA WZBRONIONA

DERG-w 400/2009

Woj.: warmińsko - mazurskie

Powiat: olsztyński

Gmina/Miasto: Biskupiec

Obwód: 11-300 Biskupiec

Arkusze: 143, 151, 3

Działka: 181R (12032)

Wykonawca: Juliusz Gniński

Starostwo Powiatowe w Olsztynie
Wydział Geodezji i Gospodarki Nieruchomościami
Zamiejscowe stanowisko pracy w Biskupcu

poświadcza się zgodność niniejszej mapy

z dokumentem przyjętym do dnia

28.09.2009 geodezyjnego i kartograficznego

w dniu 28.09.2009 r. z podpisem i pieczęcią

wniesiono do rejestru map

Niniejsza mapa nie może służyć do celów

innych niż określone w przepisach

dotyczących mapy i danych

mapy i danych

mapy i danych

mapy i danych

Nie wyklucza się istnienia w terenie
innych nie wykazanych na niniejszej
mapie urządzeń podziemnych, które
nie były zgłoszone do inwentaryzacji
lub o których brak jest informacji
w instytucjach branżowych.

Obiekt:	SŁUPEK INFORMACYJNY				Nr rys A - 21
Adres:	B-c dz. nr 11 ul. Chrobrego róg Armii Krajowej				
Inwest:	Gmina Biskupiec 11-300 Biskupiec ul. Niepodległości 2				Podpis <i>[Signature]</i>
Przedm. rys:	LOKALIZACJA				
Branża:	Proje- ktował:	mgr inż. Andrzej KRAJEWSKI	upr.bud. 213/87/Ol	Podpis <i>[Signature]</i>	
Arch.	Opra- cował:	mgr inż. Andrzej Krajewski	upr.bud. 213/87/Ol	Podpis <i>[Signature]</i>	
Data: 11/09	Skala: 1:500	Sprawił:		Podpis <i>[Signature]</i>	


37

MAPA SYTUACYJNO - WYSOKOŚCIOWA

SKALA 1: 500

Urząd Powiatowy
w Olsztynie
Plac Bema 5
10-516 OLSZTYN

LOKALIZACJA SŁUPKA INFORMACYJNEGO

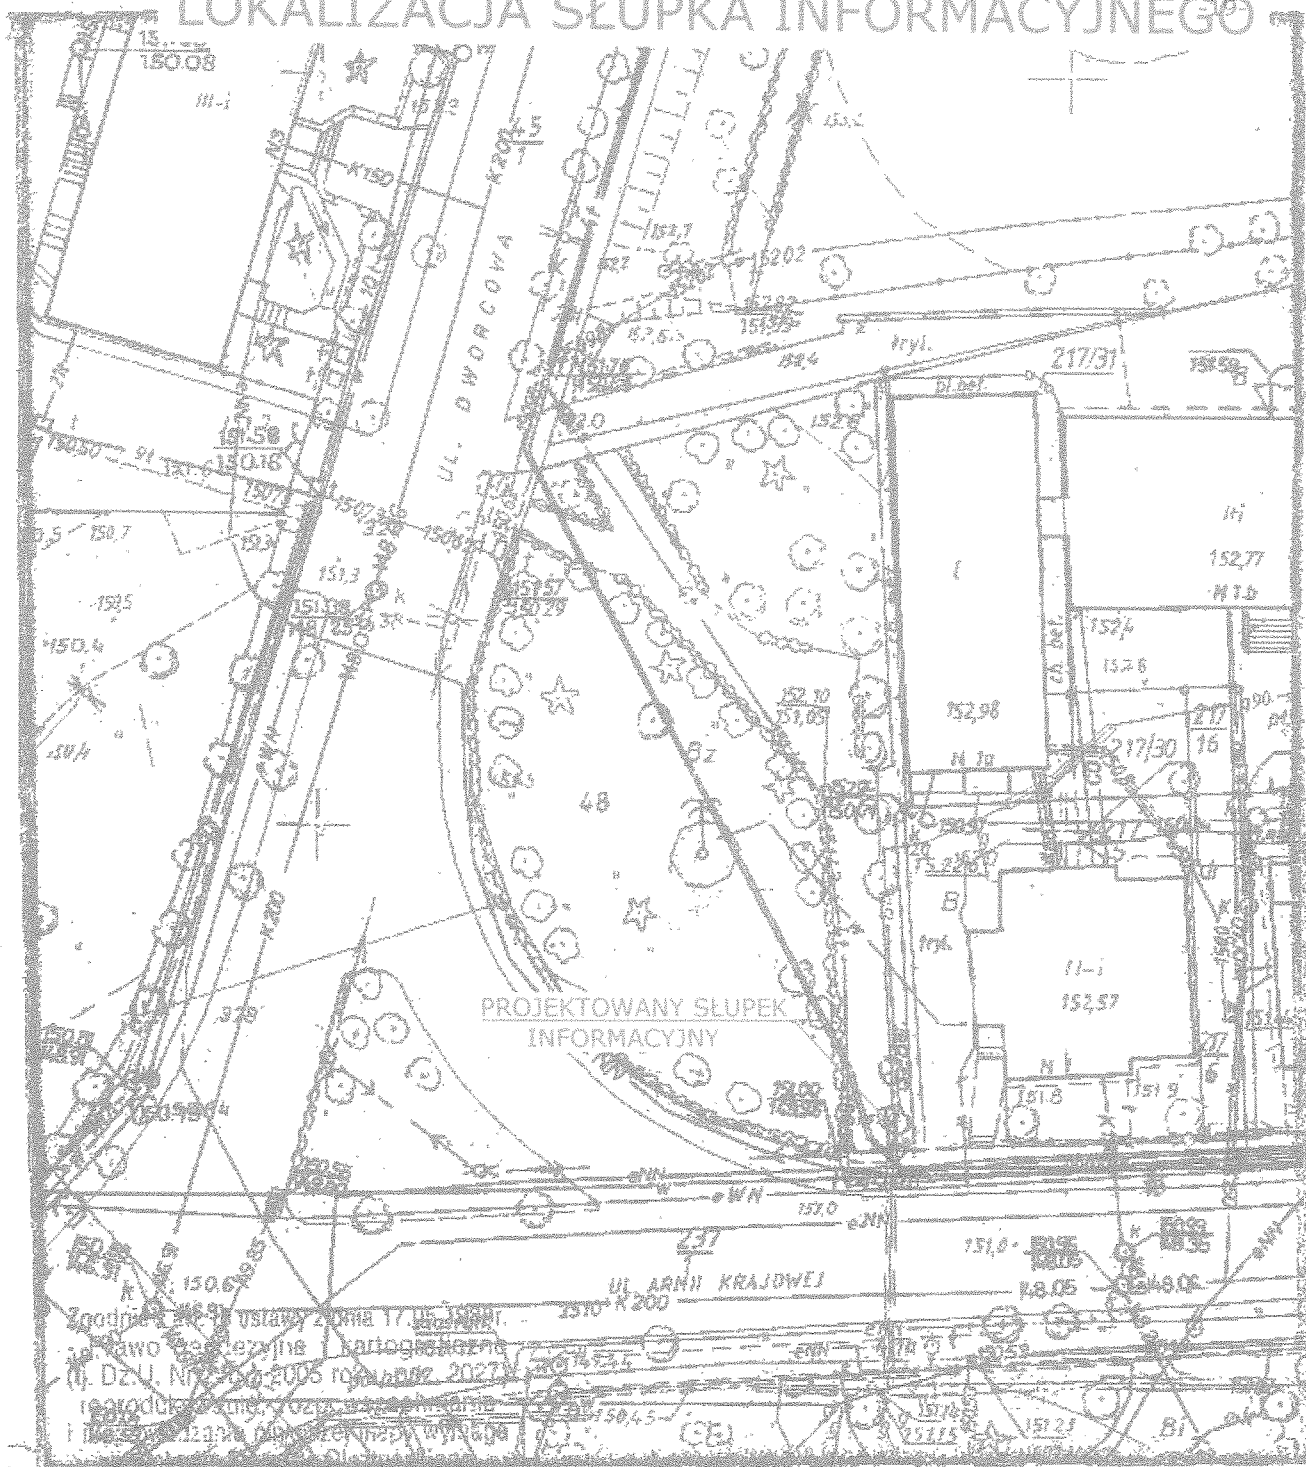

REPRODUKCYJA WZBRONIONA

DELEG. 4002023

Woj.: warmińsko - mazurskie

Powiat: olsztyński

Gmina/Miasto: Biskupiec

Obwód: m. Biskupiec

Arkusze: 223, 143, 143, 1

Działka: 18

Wykonawca: Sylwia Alina

Starostwo Powiatowe w Olsztynie
Wydział Geodezji i Gospodarki Nieruchomościami
Zamiejscowe Stanowisko Pracy w Biskupcu

Poświadczam się zgodność niniejszej mapy
z oryginałem przyjętym do
zasobu geodezyjnego i kart.

w dniu 2012 r. i zaświadczam
podpisem i pieczęcią

Niniejsza mapa nie może służyć do celów
miejscowości i data

MAPA BEZ AKTUALIZACJI
TERENOWEJ

Nie wyklucza się istnienia w terenie
innych nie wykazanych na niniejszej
mapie urządzeń podziemnych, które
nie były zgłoszone do inwentaryzacji
lub o których brak jest informacji
w instytucjach branżowych.

Objekt:	SŁUPEK INFORMACYJNY			
Adres:	B-c dz. nr 48 ul. Armii Krajowej róg Dworcowej			
Invest.	Gmina Biskupiec 11-300 Biskupiec ul. Niepodległości 2			
Przedm. rysd.	LOKALIZACJA			Nr rys
Branża:	Proje-	mgr inż. Andrzej	upr.bud.	A - 23
Arch.	ktował:	KRAJEWSKI	213/87/O	
Data:	Opra-	mgr inż. Andrzej	upr.bud.	Podpis
11/09	cował:	Krajewski	213/87/O	
Skala:	Sprawdził:			Podpis
1:500				