


LOKALIZACJA SŁUPKA INFORMACYJNEGO

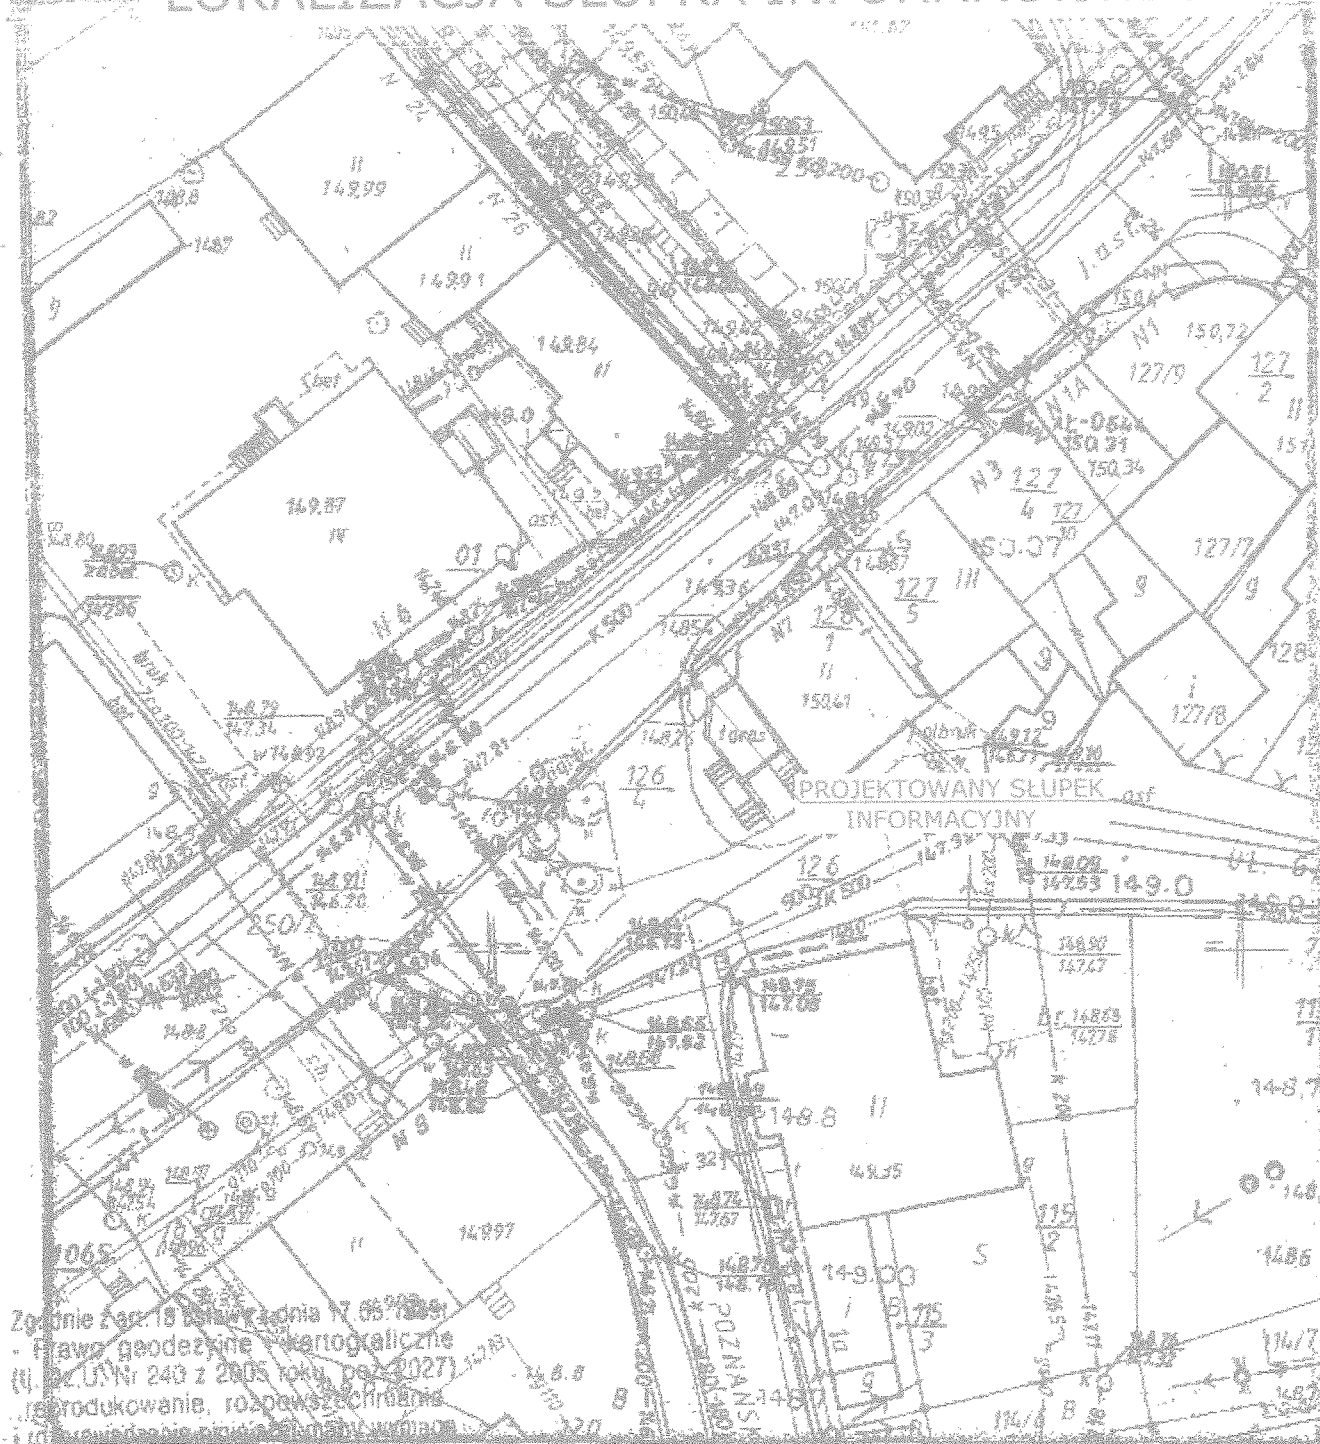

Zgodnie z art. 18 ustawy z dnia 17.06.1999 r.
- Prawo geodezyjne i kartograficzne
(U. z. 2005 r. Nr 240 z 2005 roku, poz. 2027)
- Produkowanie, rozpowszechnianie
i użycie map i innych przedmiotów
zazwolenia Starosty Olsztyńskiego.

REPRODUKUCJA WZBRONIONA

DEK: w. 600/2009
Woj.: warmińsko - mazurskie
Powiat: olsztyński
Gmina/Miasto: Biskupiec
Obręb: m. Biskupiec
Arkusz: 223/143/107/2
Działka: 126/14

Wykonawca: *Gmina Biskupiec*

MAPA BEZ AKTUALIZACJI TERENOWEJ

Starostwo Powiatowe w Olsztynie
Wydział Geodezji i Gospodarki Nieruchomościami
Zamiejscowe Staniowisko Pracy w Biskupcu

Poświadczam się zgodność z oryginałem przyjętym do zasobu geodezyjnego i ko
w dniu 28.09.2009 r.
100 m 223/143/107/2
Najnowsza mapa nie może służyć do
Biskupiec 28.09.2009
miejscowość i data

SŁUPEK INFORMACYJNY			
8-c dz. nr 126/4 ul. Warszawska			
Gmina Biskupiec 11-300 Biskupiec ul. Niepodległości 2			
LOKALIZACJA		Nr rys	
		A - 46	
mgr inż. Andrzej KRAJEWSKI	mgr inż. Andrzej Krajewski	upr.bud. 213/87/OI	Podpis
mgr inż. Andrzej Krajewski	mgr inż. Andrzej Krajewski	upr.bud. 213/87/OI	Podpis
mgr inż. Andrzej Krajewski	mgr inż. Andrzej Krajewski	upr.bud. 213/87/OI	Podpis


Nie wyklucza się istnienia w terenie innych nie wykazanych na niniejszej mapie urządzeń podziemnych, które nie były zgłoszone do inwentaryzacji lub o których brak jest informacji w instytucjach branżowych.

MAPA SYTUACYJNO - WYSOKOŚCIOWA

SKALA 1: 500

Starostwo Powiatowe
w Olsztynie
Plac Bema 5
10-516 OLSZTYN

LOKALIZACJA SŁUPKA INFORMACYJNEGO

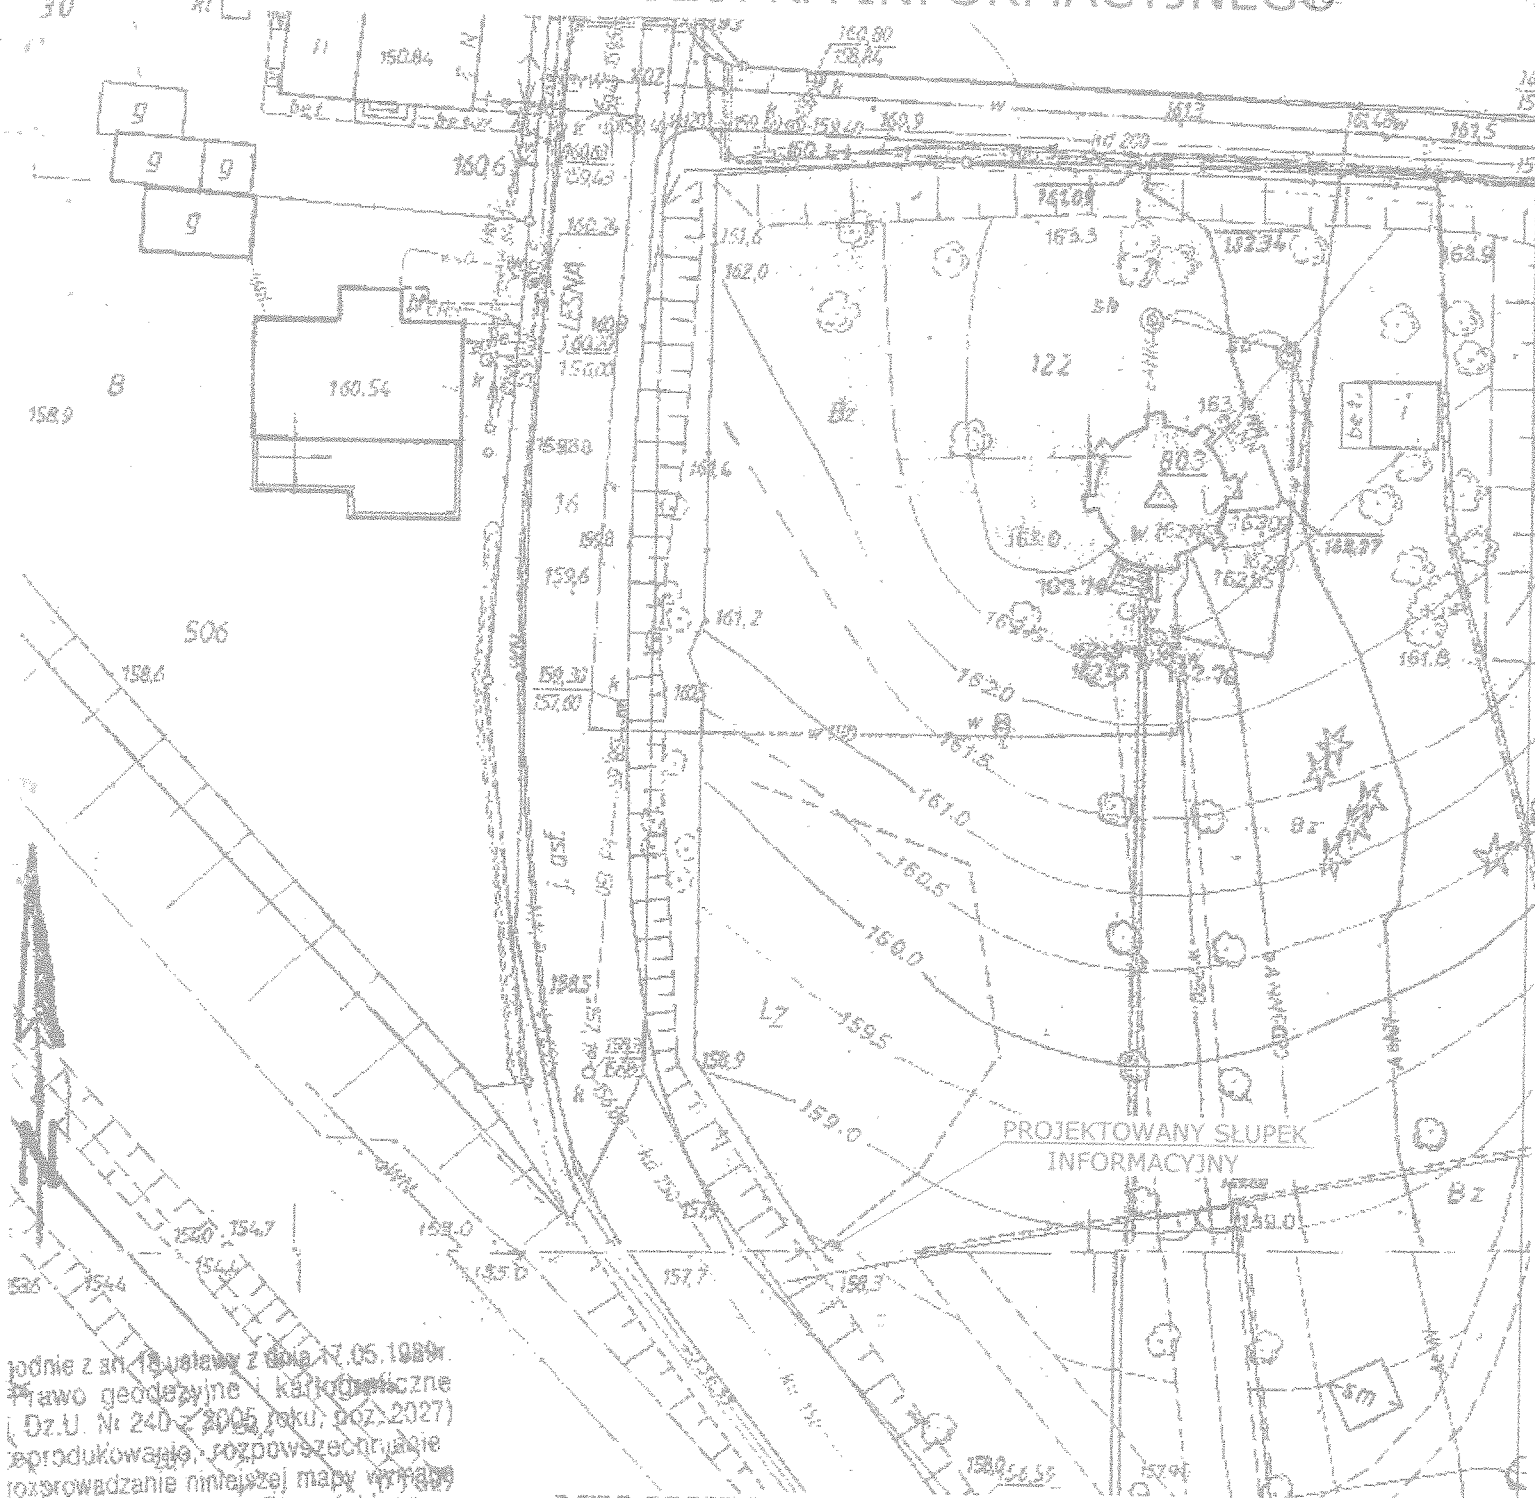

zgodnie z art. 18 ustawy z dnia 17.05.1989r.
Prawo geodezyjne i kartograficzne
(Dz.U. Nr 240 z 2005 roku, poz. 2027)
reprodukowanie, rozpowszechnianie
rozprowadzanie niniejszej mapy wymaga
zezwolenia Starosty Olsztyńskiego.

REPRODUKCYJA WZBRONIONA

Woj.: warmińsko - mazurskie
Powiat: olsztyński
Gmina/Miasto: Biskupiec
Obwód: Biskupiec
Arkusz: 103, 104, 105, 106
Działka: 102

Wykonawca: Juliusz Łabęda

MAPA BEZ AKTUALIZACJI
TERENOWEJ

64

Starostwo Powiatowe w Olsztynie
Wydział Geodezji i Gospodarki Nieruchomościami
Zamiejscowe Stanowisko Pracy w Biskupcu

Poświadczam się zgodność
z oryginałem przyjętym do
zasobu geodezyjnego i
w dniu 11.09.2009 r.


pod nr 102 z 10.09.2009 r.
Niniejsza mapa nie może służyć do
innych celów niż określone w
dokumencie 10.09.2009 r.
miejscowość i data

Objekt:	SŁUPEK INFORMACYJNY			
Adres:	B-c dz. nr 122 ul. Leśna			
Inwest:	Gmina Biskupiec 11-300 Biskupiec ul. Niepodległości 2			
Przedm. rys:	LOKALIZACJA			Nr rys A - 48
Branaż:	Proje-	mgr inż. Andrzej	upr.bud.	Podpis
Arch.	ktował	KRAJEWSKI	213/87/OL	
Data:	Opra-	mgr inż. Andrzej	upr.bud.	Podpis
11/09	cował	Krajewski	213/87/OL	
Skala:	Sprawdził			Podpis
1:500				

Nie wyklucza się istnienia w terenie
innych nie wykazanych na niniejszej
mapie urządzeń podziemnych, które
nie były zgłoszone do inwentaryzacji
lub o których brak jest informacji
w instytucjach branżowych.

LOKALIZACJA SŁUPKA INFORMACYJNEGO

10-516 OLSZTYN
-19-

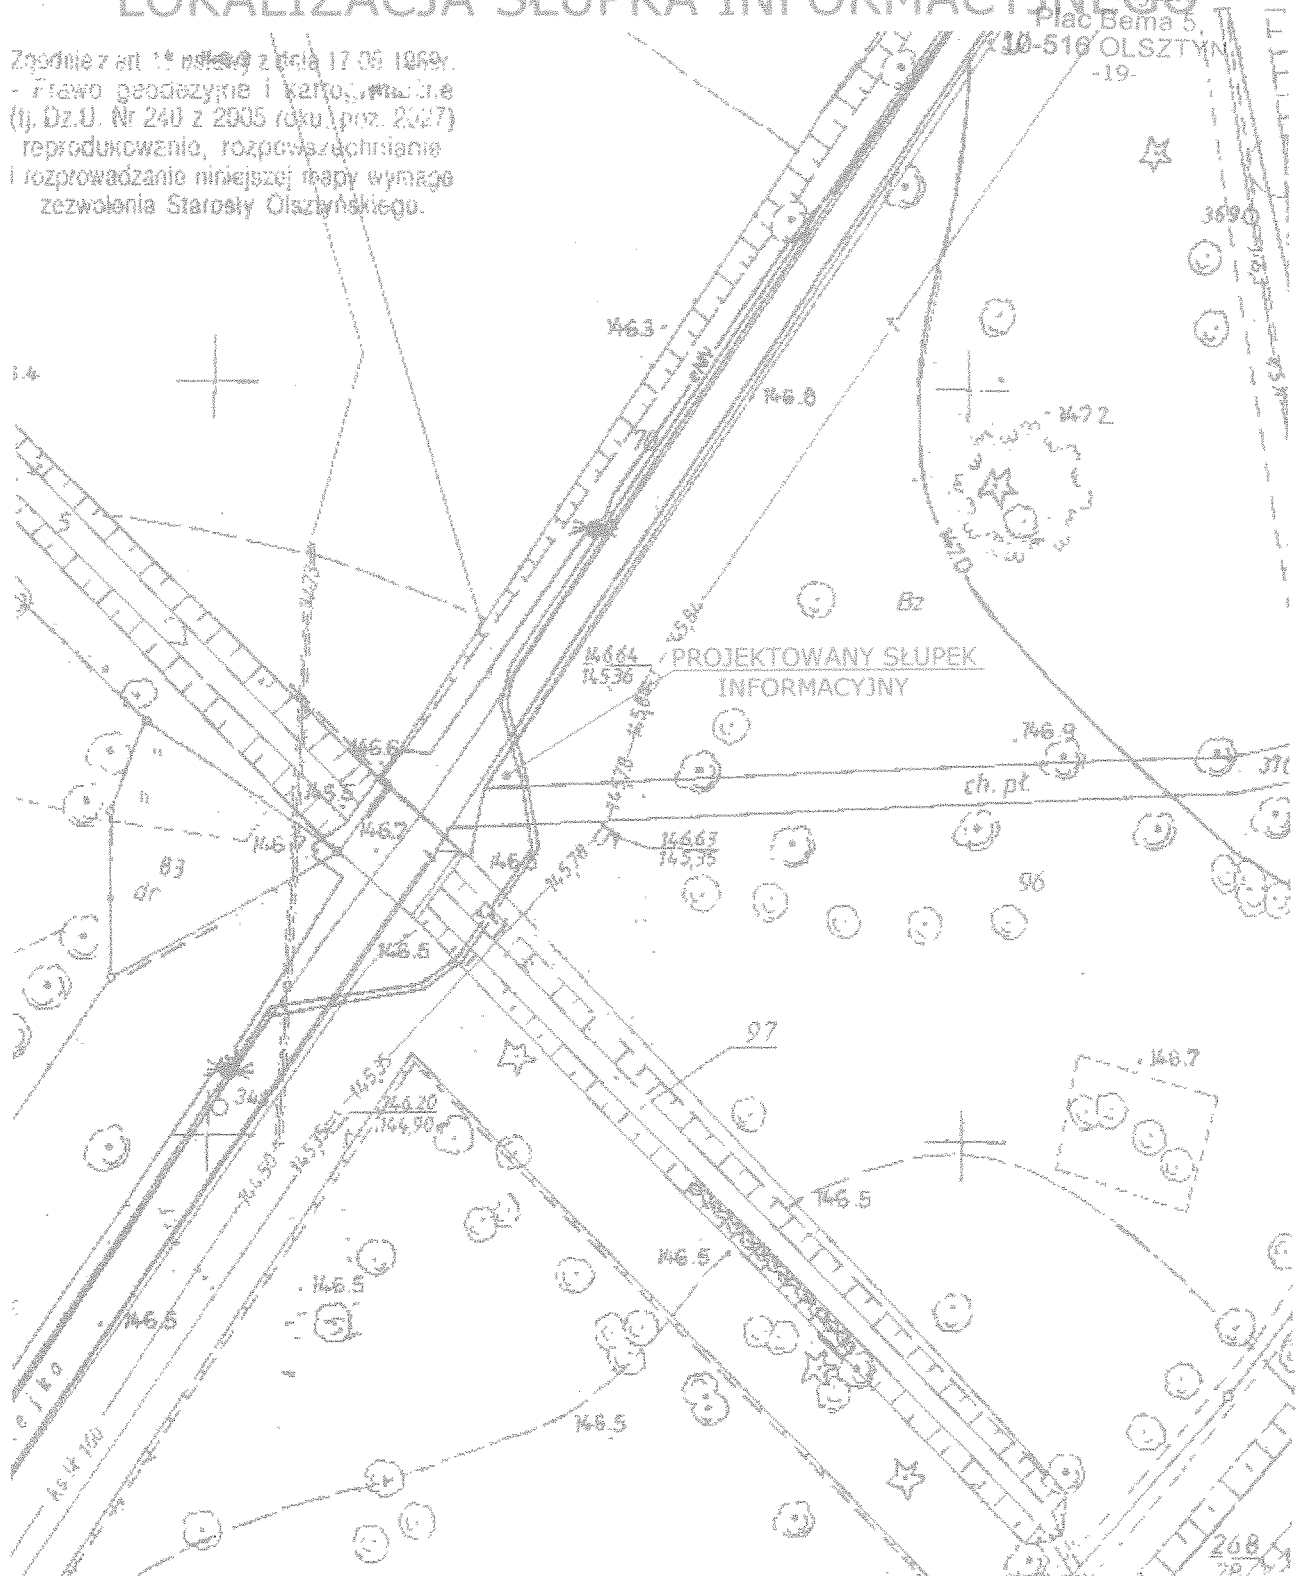

REZ AKTUALIZACIJE

Działka: 95/090

Nie wychodzi się istnienia w terenie brzozy nie wykazywanych na niniejszej mapie urządzeń podziemnych, które nie były zgłoszone do urzędniczej albo których braku jest informacji w instrukcjach brzożowych.


1990年12月26日

Objekt:	SŁUPEK INFORMACYJNY			
Adres:	8-c dz. nr 96 przedłużenie ul. Wiosennej			
Inwest.	Gmina Biskupiec 11-300 Biskupiec ul. Niepodległości 2			
Przedm. rys:	LOKALIZACJA			Nr rys A - 49
Branża: Arch.	Proje- ktował:	mgr inż. Andrzej KRAJEWSKI	upr.bud. 213/87/OL	Podpis 
Data: 11'09	Opra- cował:	mgr inż. Andrzej Krajewski	upr.bud. 213/87/OL	Podpis 
Skala: 1:500	Sprawdził:			Podpis

LOKALIZACJA SŁUPKA INFORMACYJNEGO

Starostwo Powiatowe
Olsztyn

Zgodnie z art. 18 ustawy z dnia 17.05.1994r.
Prawo geodezyjne i kartograficzne
i: Dz.U. Nr 740 z 2005 roku poz. 2027
reprodukcja, rozpowszechnienie
i wprowadzanie zmian w mapie geodezyjnej
zawierającej dane geodezyjne
zawierające dane geodezyjne
zawierające dane geodezyjne

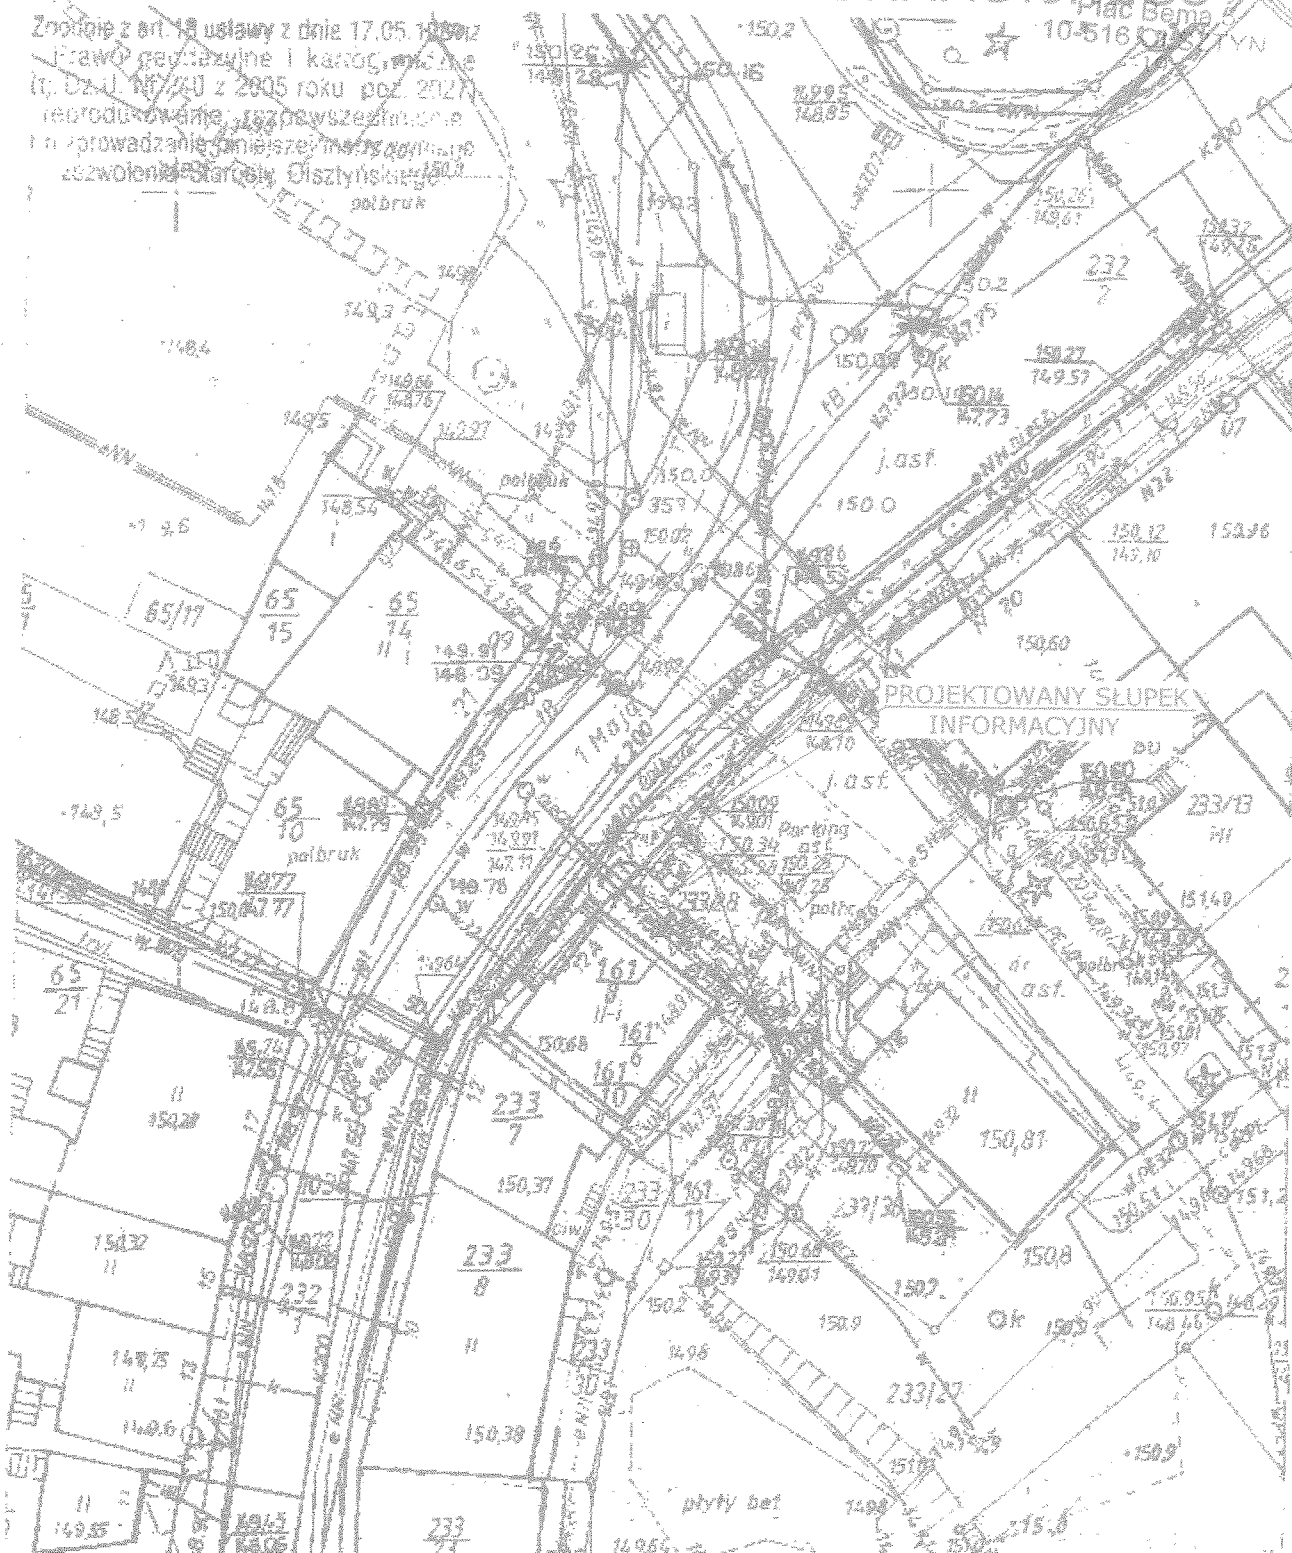

Wsk. S. Ciupa
REPRODUKCJA WZBRONIONA

MAPA BEZ AKTUALIZACJI

DERG - n 436/2009
Województwo: warmińsko - mazurskie
Powiat: olsztyński
Gmina/Miasto: Biskupiec
Obręb: m. Biskupiec
Arkusz: 223/27
Działka: 233/27

Nie wyklucza się istnienia w terenie innych nie
wykazywanych na niniejszej mapie urządzeń
podziemnych, które nie były zgłoszone do
inwentaryzacji lubi których brak jest informacji
w instytucjach branżowych

Starostwo Powiatowe w Olsztynie
Wydział Geodezji i Gospodarki Nieruchomościami
Zamiejscowe Stanowisko Pracy w Siskupcu

Pośrednicze nie zgodność
z oryginalnym przebiegiem
zob. plan sytuacyjny i
w dniu 11.09.2009
zob. plan sytuacyjny
Kartę mapy nie może służyć
Biskupiec, M. Ciupa
niezgodność i data

TERENOWEJ

66

Opis:	SŁUPEK INFORMACYJNY			
Adres:	B-c dz. nr 233/27 ul. 1 Maja			
Invest:	Gmina Biskupiec 11-300 Biskupiec ul. Niepodległości 2			
Przedm. rys:	LOKALIZACJA			Nr rys A - 50
Branża:	Proje-	mgr inż. Andrzej	upr.bud. 213/87/OU	Podpis
Arch.	ktował:	KRAJEWSKI		
Data:	Opra-	mgr inż. Andrzej	upr.bud. 213/87/OU	Podpis
11/09	cował:	Krajewski		
Skala:	Sprawdził:			Podpis
1:500				