


MAPA SYTUACYJNO - WYSOKOŚCIOWA

SKALA 1: 500

**MAPA BEZ AKTUALIZACJI
TERENOWEJ**

**PROJEKT ZAGOSPODAROWANIA DZIAŁKI
nr 241/3, obreb nr 4 - Miasto Biskupiec
Gmina Biskupiec**

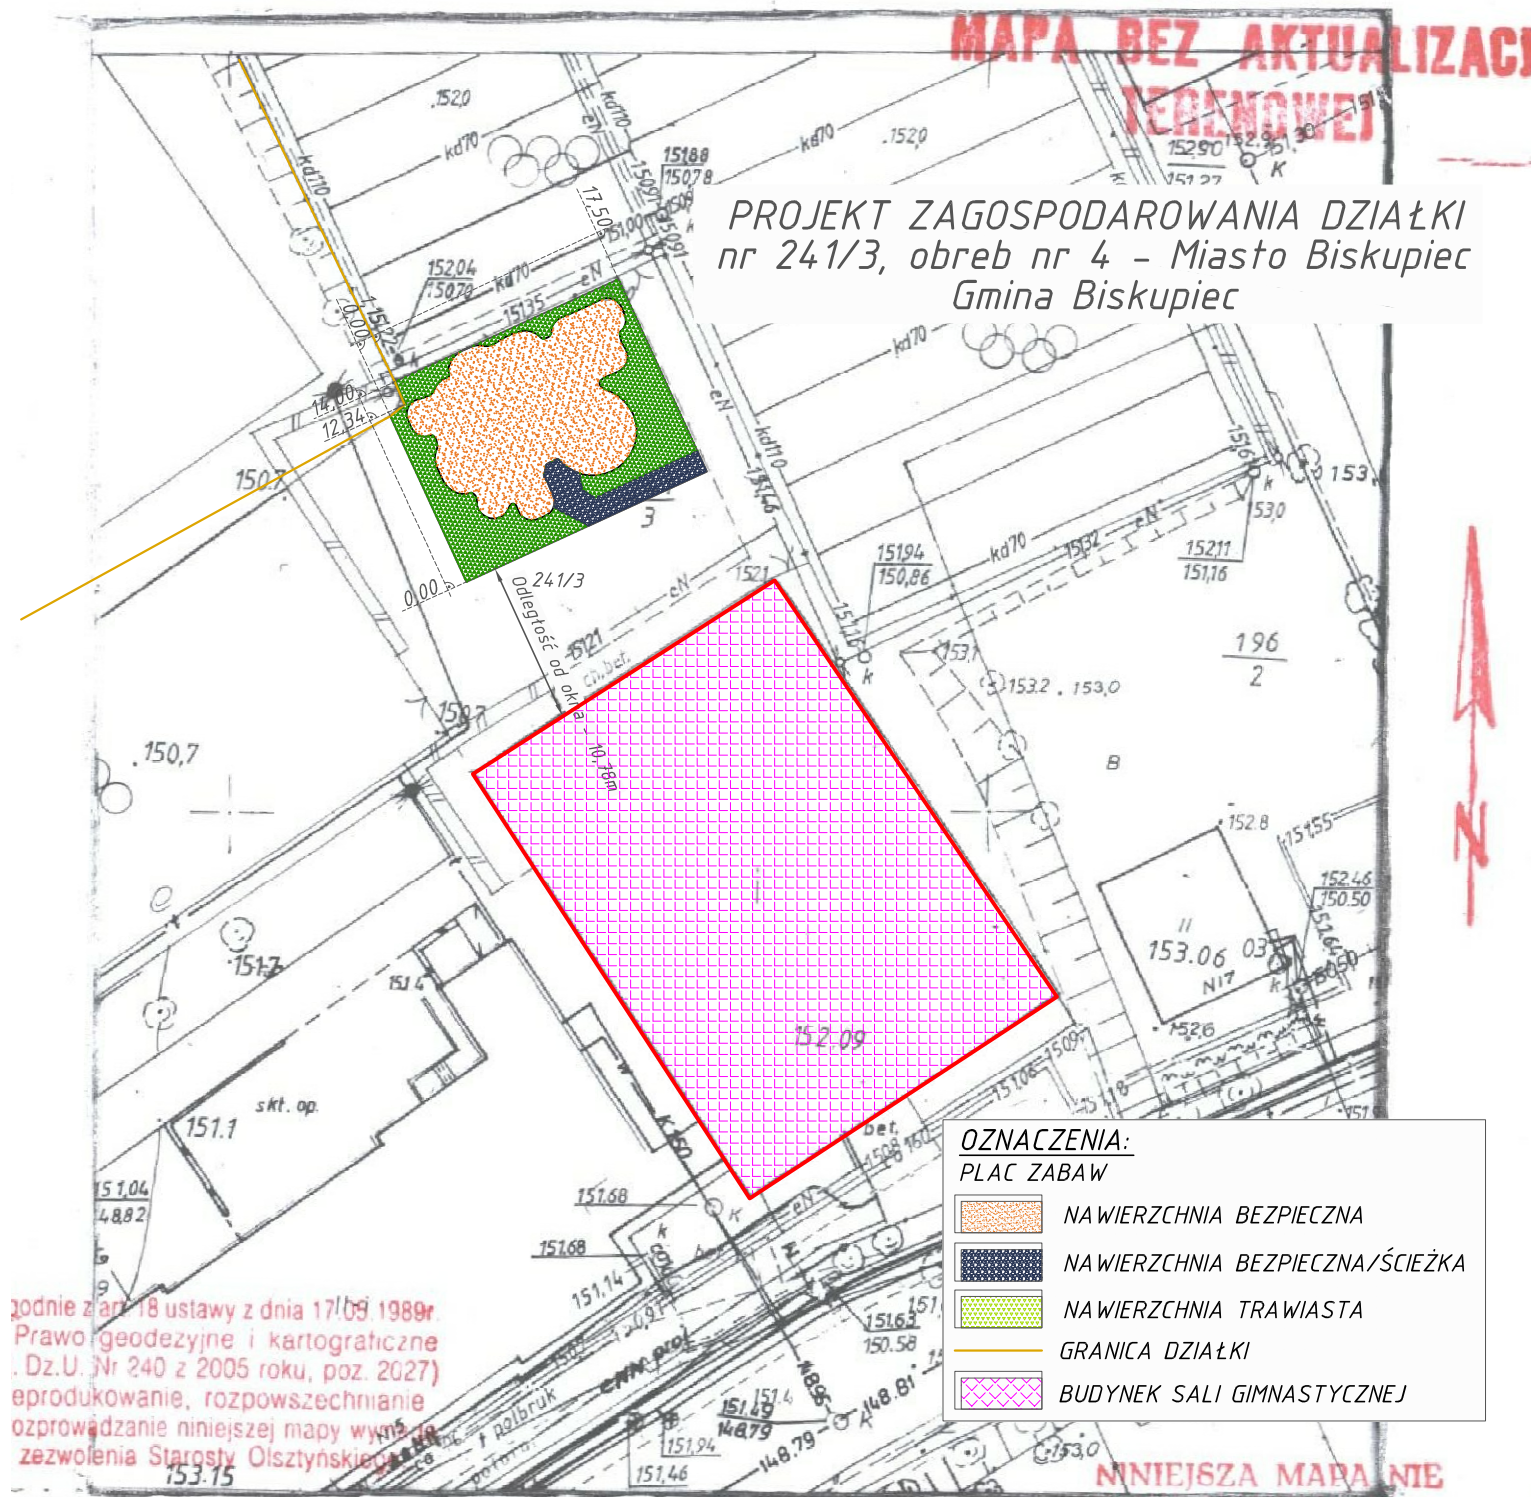

OZNACZENIA:

PLAC ZABAW

- NAWIERZCHNIA BEZPIECZNA
- NAWIERZCHNIA BEZPIECZNA/ŚCIEŻKA
- NAWIERZCHNIA TRAWIASTA
- GRANICA DZIAŁKI
- BUDYNEK SALI GIMNASTYCZNEJ

zgodnie z art. 18 ustawy z dnia 17.09.1989r.
Prawo geodezyjne i kartograficzne
(Dz.U. Nr 240 z 2005 roku, poz. 2027)
reprodukowanie, rozpowszechnianie
i rozprowadzanie niniejszej mapy wymaga
zezwolenia Starosty Olsztyńskiego

REPRODUKCJA WZBRONIONA

**NINIEJSZA MAPA NIE
MOŻE SŁUŻYĆ DLA
CELÓW PROJEKTOWYCH**

DERG-nr 179/2011

Woj.: warmińsko - mazurskie

Powiat: olsztyński

Gmina/Miasto: BISKUPIEC

Obręb: M. BISKUPIEC 4

Arkusze: 223, 243, 1543

Działka: nr 241/3

Nie wyklucza się istnienia w terenie
innych nie wykazanych na niniejszej
mapie urządzeń podziemnych, które
nie były zgłoszone do inwentaryzacji
lub o których brak jest informacji
w instytucjach branżowych.

STAROSTA OLSZTYŃSKI
Wykonawca: Zarząd Nieruchomościami
Zamiejscowe Stanowisko Pracy w Biskupcu
Posiada się zgodność niniejszej mapy z oryginałem przyjętym
do parafowania przez urząd gminy i kartograficzny

Nazwa obiektu:

BUDOWA PLACU ZABAW

INWESTOR:
Zarząd Szkół i Przedszkoli
Al. Niepodległości 2
11-300 Biskupiec

PROJEKTOWAŁ:

OPRACOWAŁ:

ADRES INWESTYCJI:
MIASTO BISKUPIEC
OBREB NR 4 - M. Biskupiec
NR DZ. 241/3

TYTUŁ RYS:
PROJEKT
ZAGOSPODAROWANIA DZIAŁKI

DATA: 06.2011r.

SKALA: 1:500

NR RYS: A-1