


PROJEKT ZAGOSPODAROWANIA PLACU ZABAW

z siatką kwadratów 0,50m x 0,50m
(dz. nr 241/3, obreb nr 4 - Miasto Biskupiec)

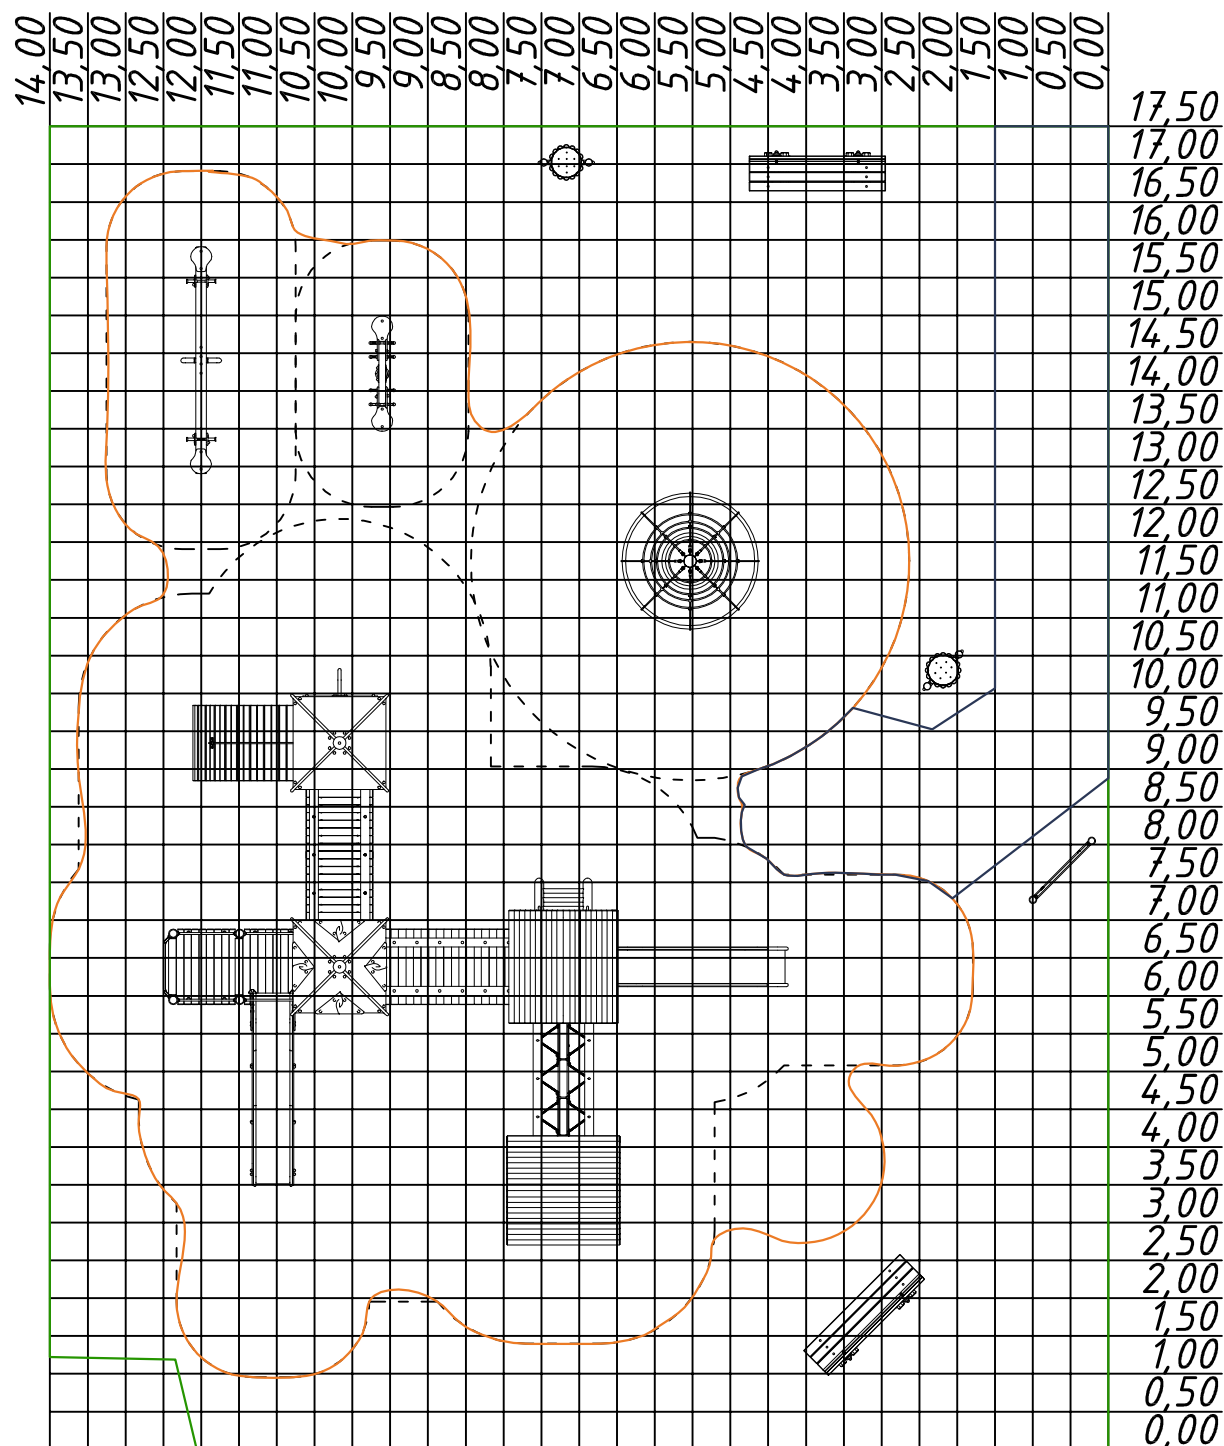

OZNACZENIA:

- NAWIERZCHNIA BEZPIECZNA
(paleta barw PANTONE: 152 C; RAL: 2011 Tieforange)
- NAWIERZCHNIA BEZPIECZNA
(paleta barw PANTONE: 540 C; RAL: 5003 Saphirblau)
- NAWIERZCHNIA TRAWIASTA

Nazwa obiektu:

BUDOWA PLACU ZABAW

INWESTOR:
Zarząd Szkół i Przedszkoli
Al. Niepodległości 2
11-300 Biskupiec

ADRES INWESTYCJI:
MIASTO BISKUPIEC
OBREB NR 4 - M..Biskupiec
NR DZ. 241/3

DATA: 06.2011r.

PROJEKTOWAŁ:

OPRACOWAŁ:

TYTUŁ RYS:

Projekt zagospodarowania
placu zabaw

SKALA: 1:100

NR RYS: A-3