


ZAGOSPODAROWANIE TERENU

PODZIAŁ NAWIERZCHNI

z siatką kwadratów 0,50m x 0,50m
(dz. nr 241/3, obreb nr 4 - Miasto Biskupiec)

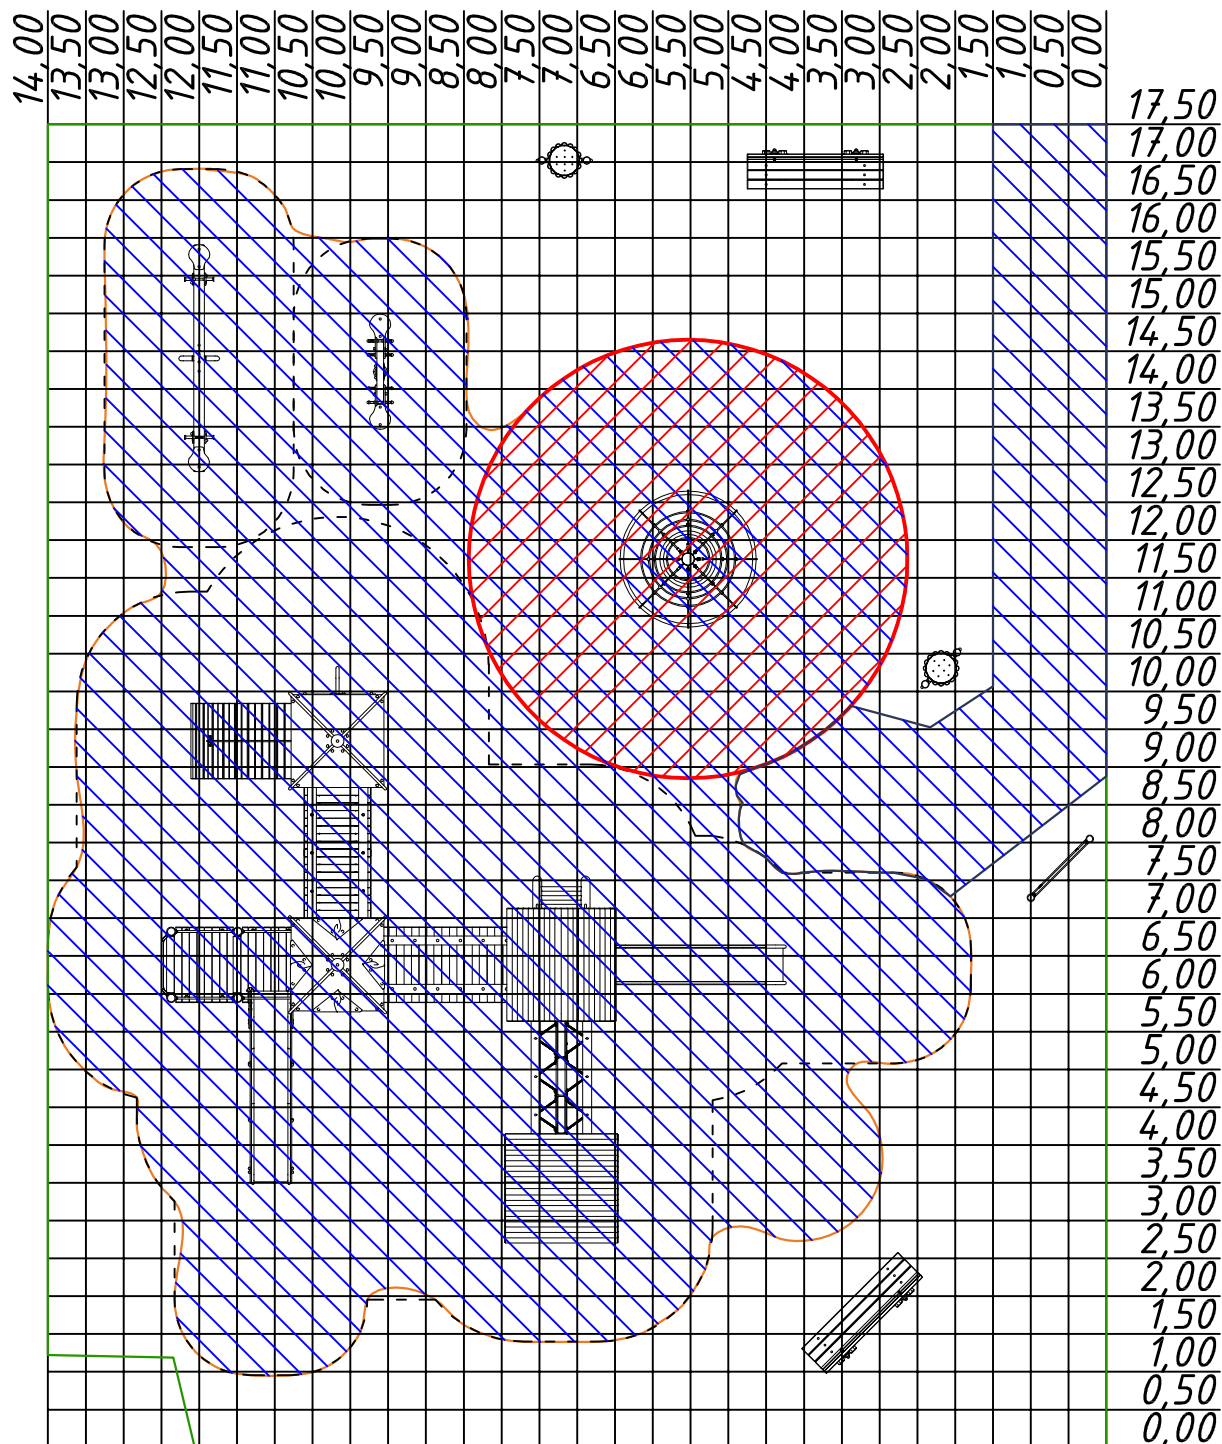

OZNACZENIA:

- NAWIERZCHNIA BEZPIECZNA
o maksymalnej wysokości upadku do 1,6m (40mm)
- NAWIERZCHNIA BEZPIECZNA
o maksymalnej wysokości upadku do 2,0m (60mm)
- NAWIERZCHNIA TRAWIASTA

Nazwa obiektu:

BUDOWA PLACU ZABAW

INWESTOR:
Zarząd Szkół i Przedszkoli
Al. Niepodległości 2
11-300 Biskupiec

PROJEKTOWAŁ:

OPRACOWAŁ:

ADRES INWESTYCJI:
MIASTO BISKUPIEC
OBREB NR 4 - M..Biskupiec
NR DZ. 241/3

TYTUŁ RYS:

Zagospodarowanie terenu
podział nawierzchni

DATA: 06.2011r.

SKALA: 1:100

NR RYS: A-4