


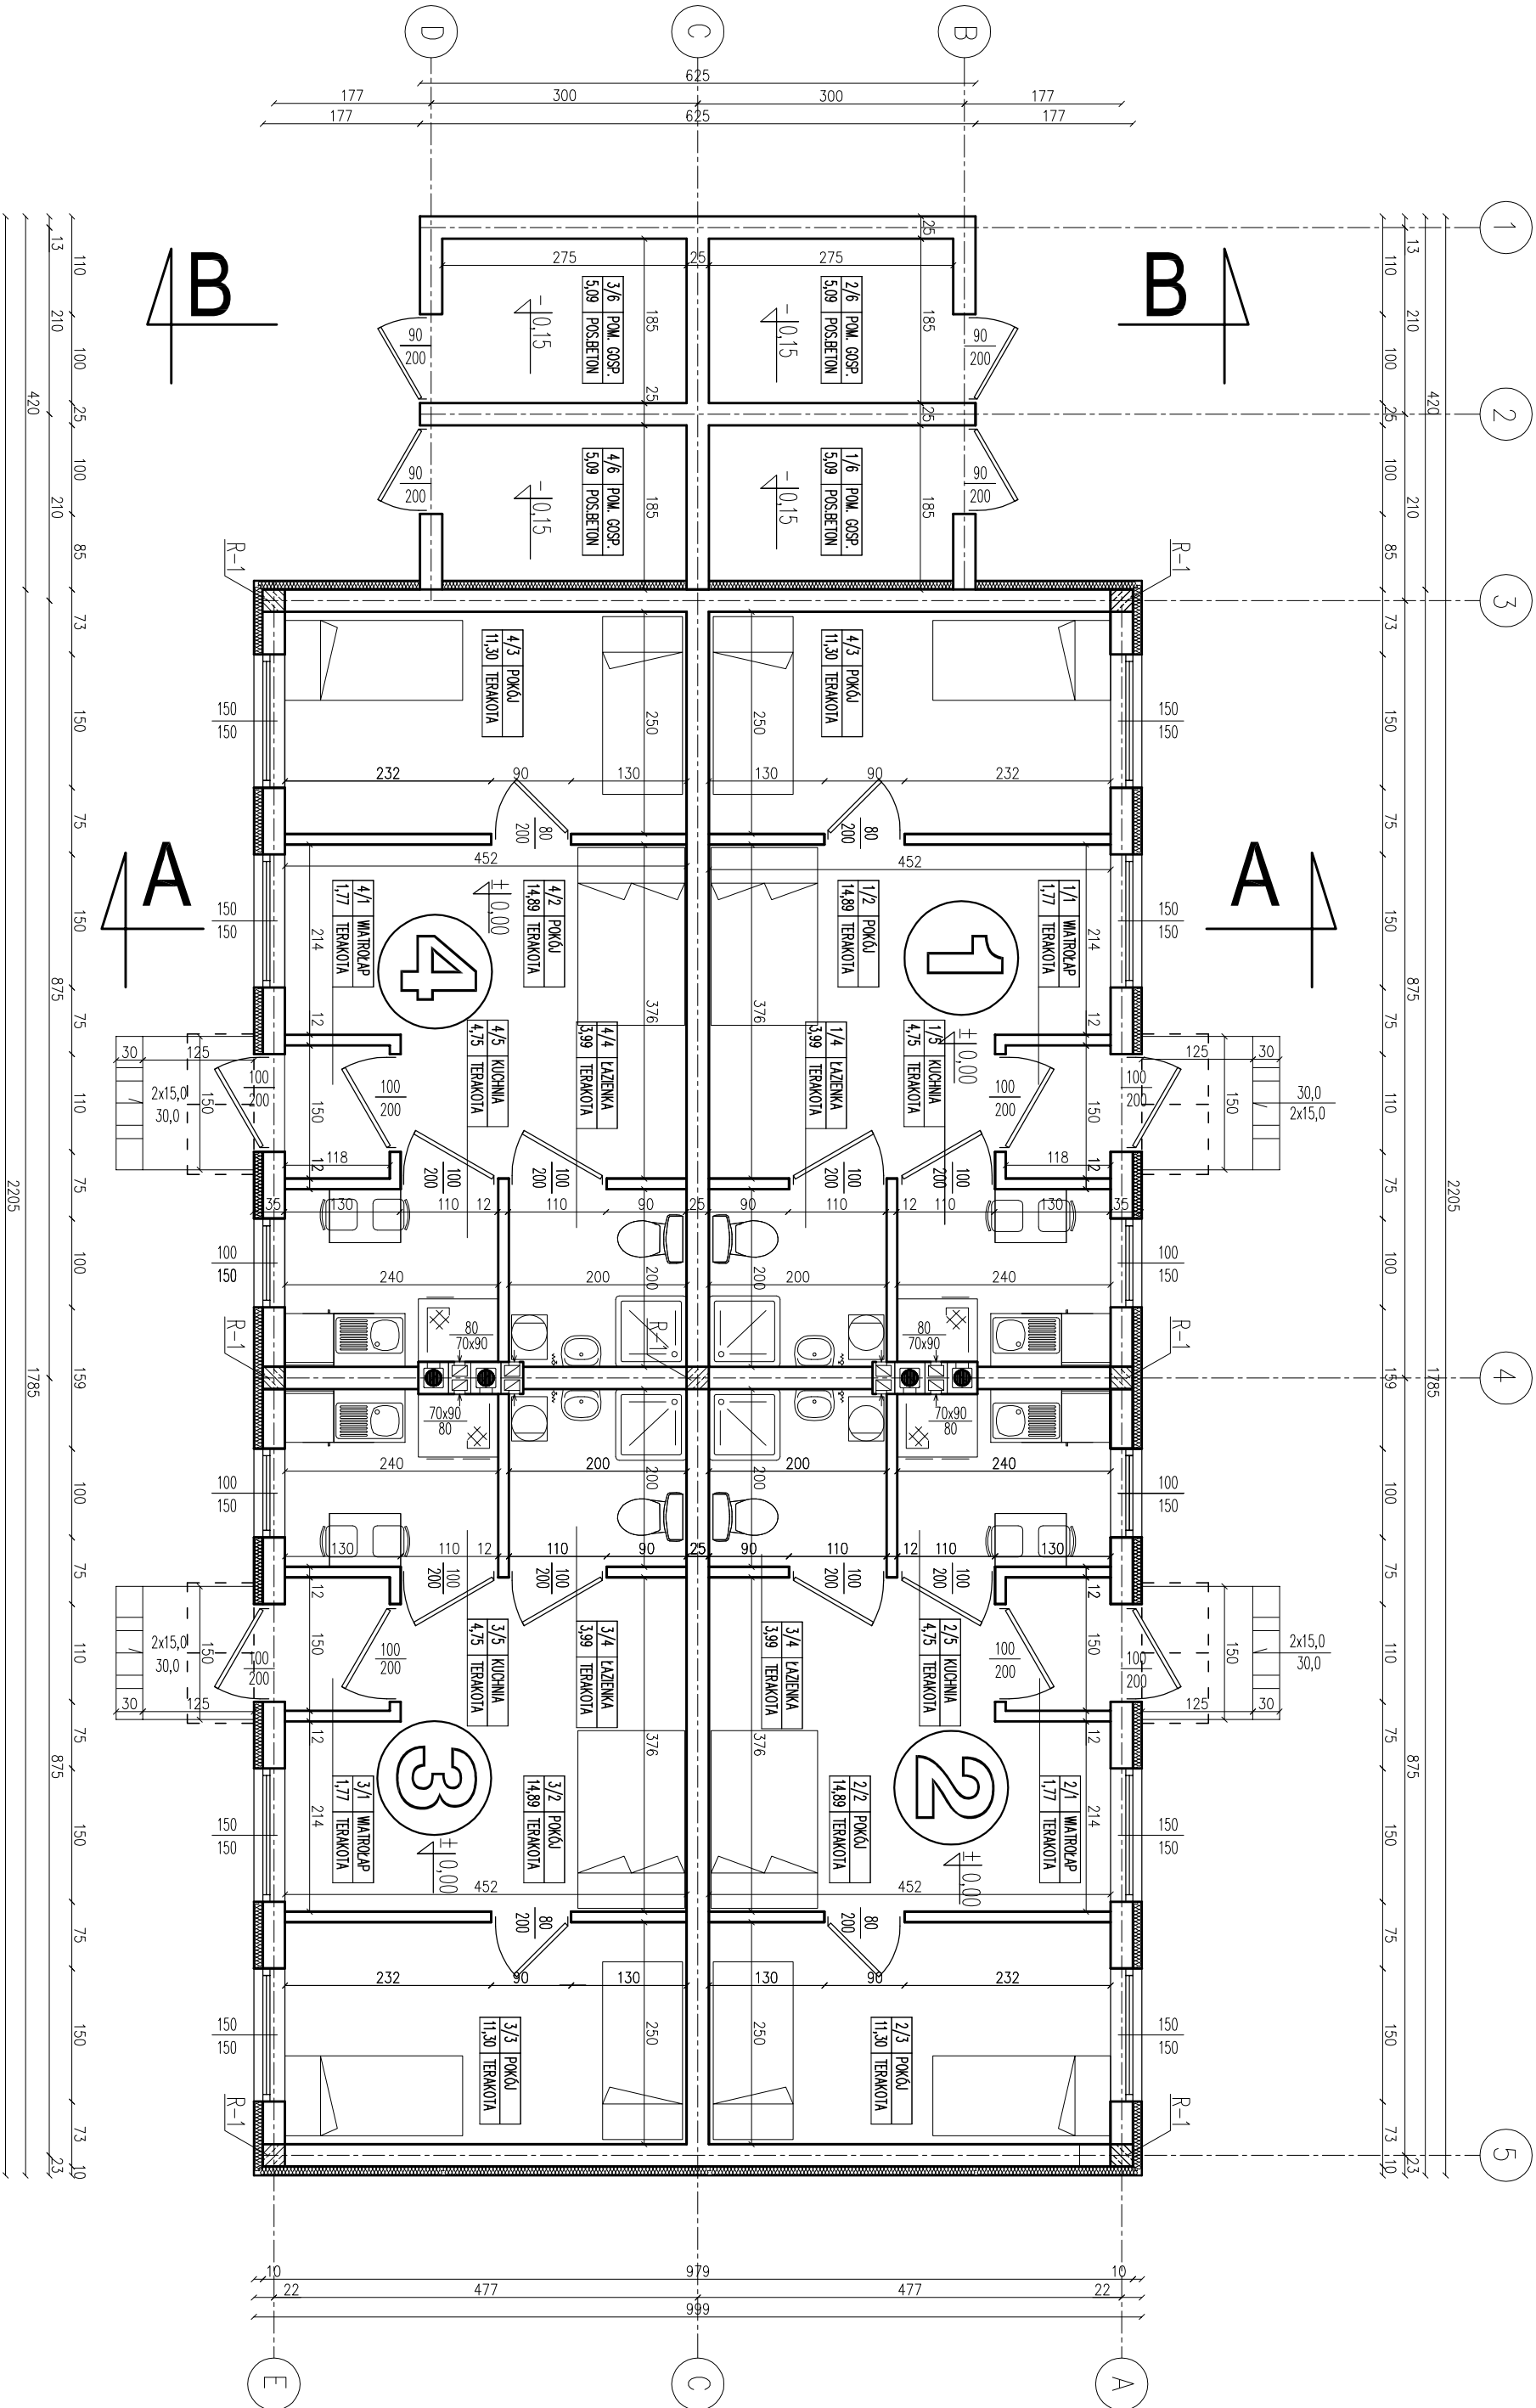

Nazwa obiektu: BUDYNKI MIESZKALNE Z LOKALAMI SOCJALNYMI (WARIANT I)	
PROJEKTOWAŁ: PRACOWNIA ARCH. I INŻYNIERSTWA	SPRAWDZIŁ: DR. inż. J. KOWALCZAK
ul. Jagiellońska 16	ul. Jagiellońska 16
14-200 Iwona	14-200 Iwona
tel. 696 009 015	tel. 696 009 015
LICENCJA: INŻYNIER	LICENCJA: INŻYNIER
ID Klienta : #1390336	ID Klienta : #1390336
INWESTOR: Gmina Białystok	ADRES INWESTYCJI: Gmina Białystok
ul. Białostocka 2	ul. Białostocka 2
11-300 Białystok	11-300 Białystok
BRANŻA: ARCH.	DATA: 07.2015r.
SKALA: 1:50	NR RYS: 3
Rzut przyzemia	