


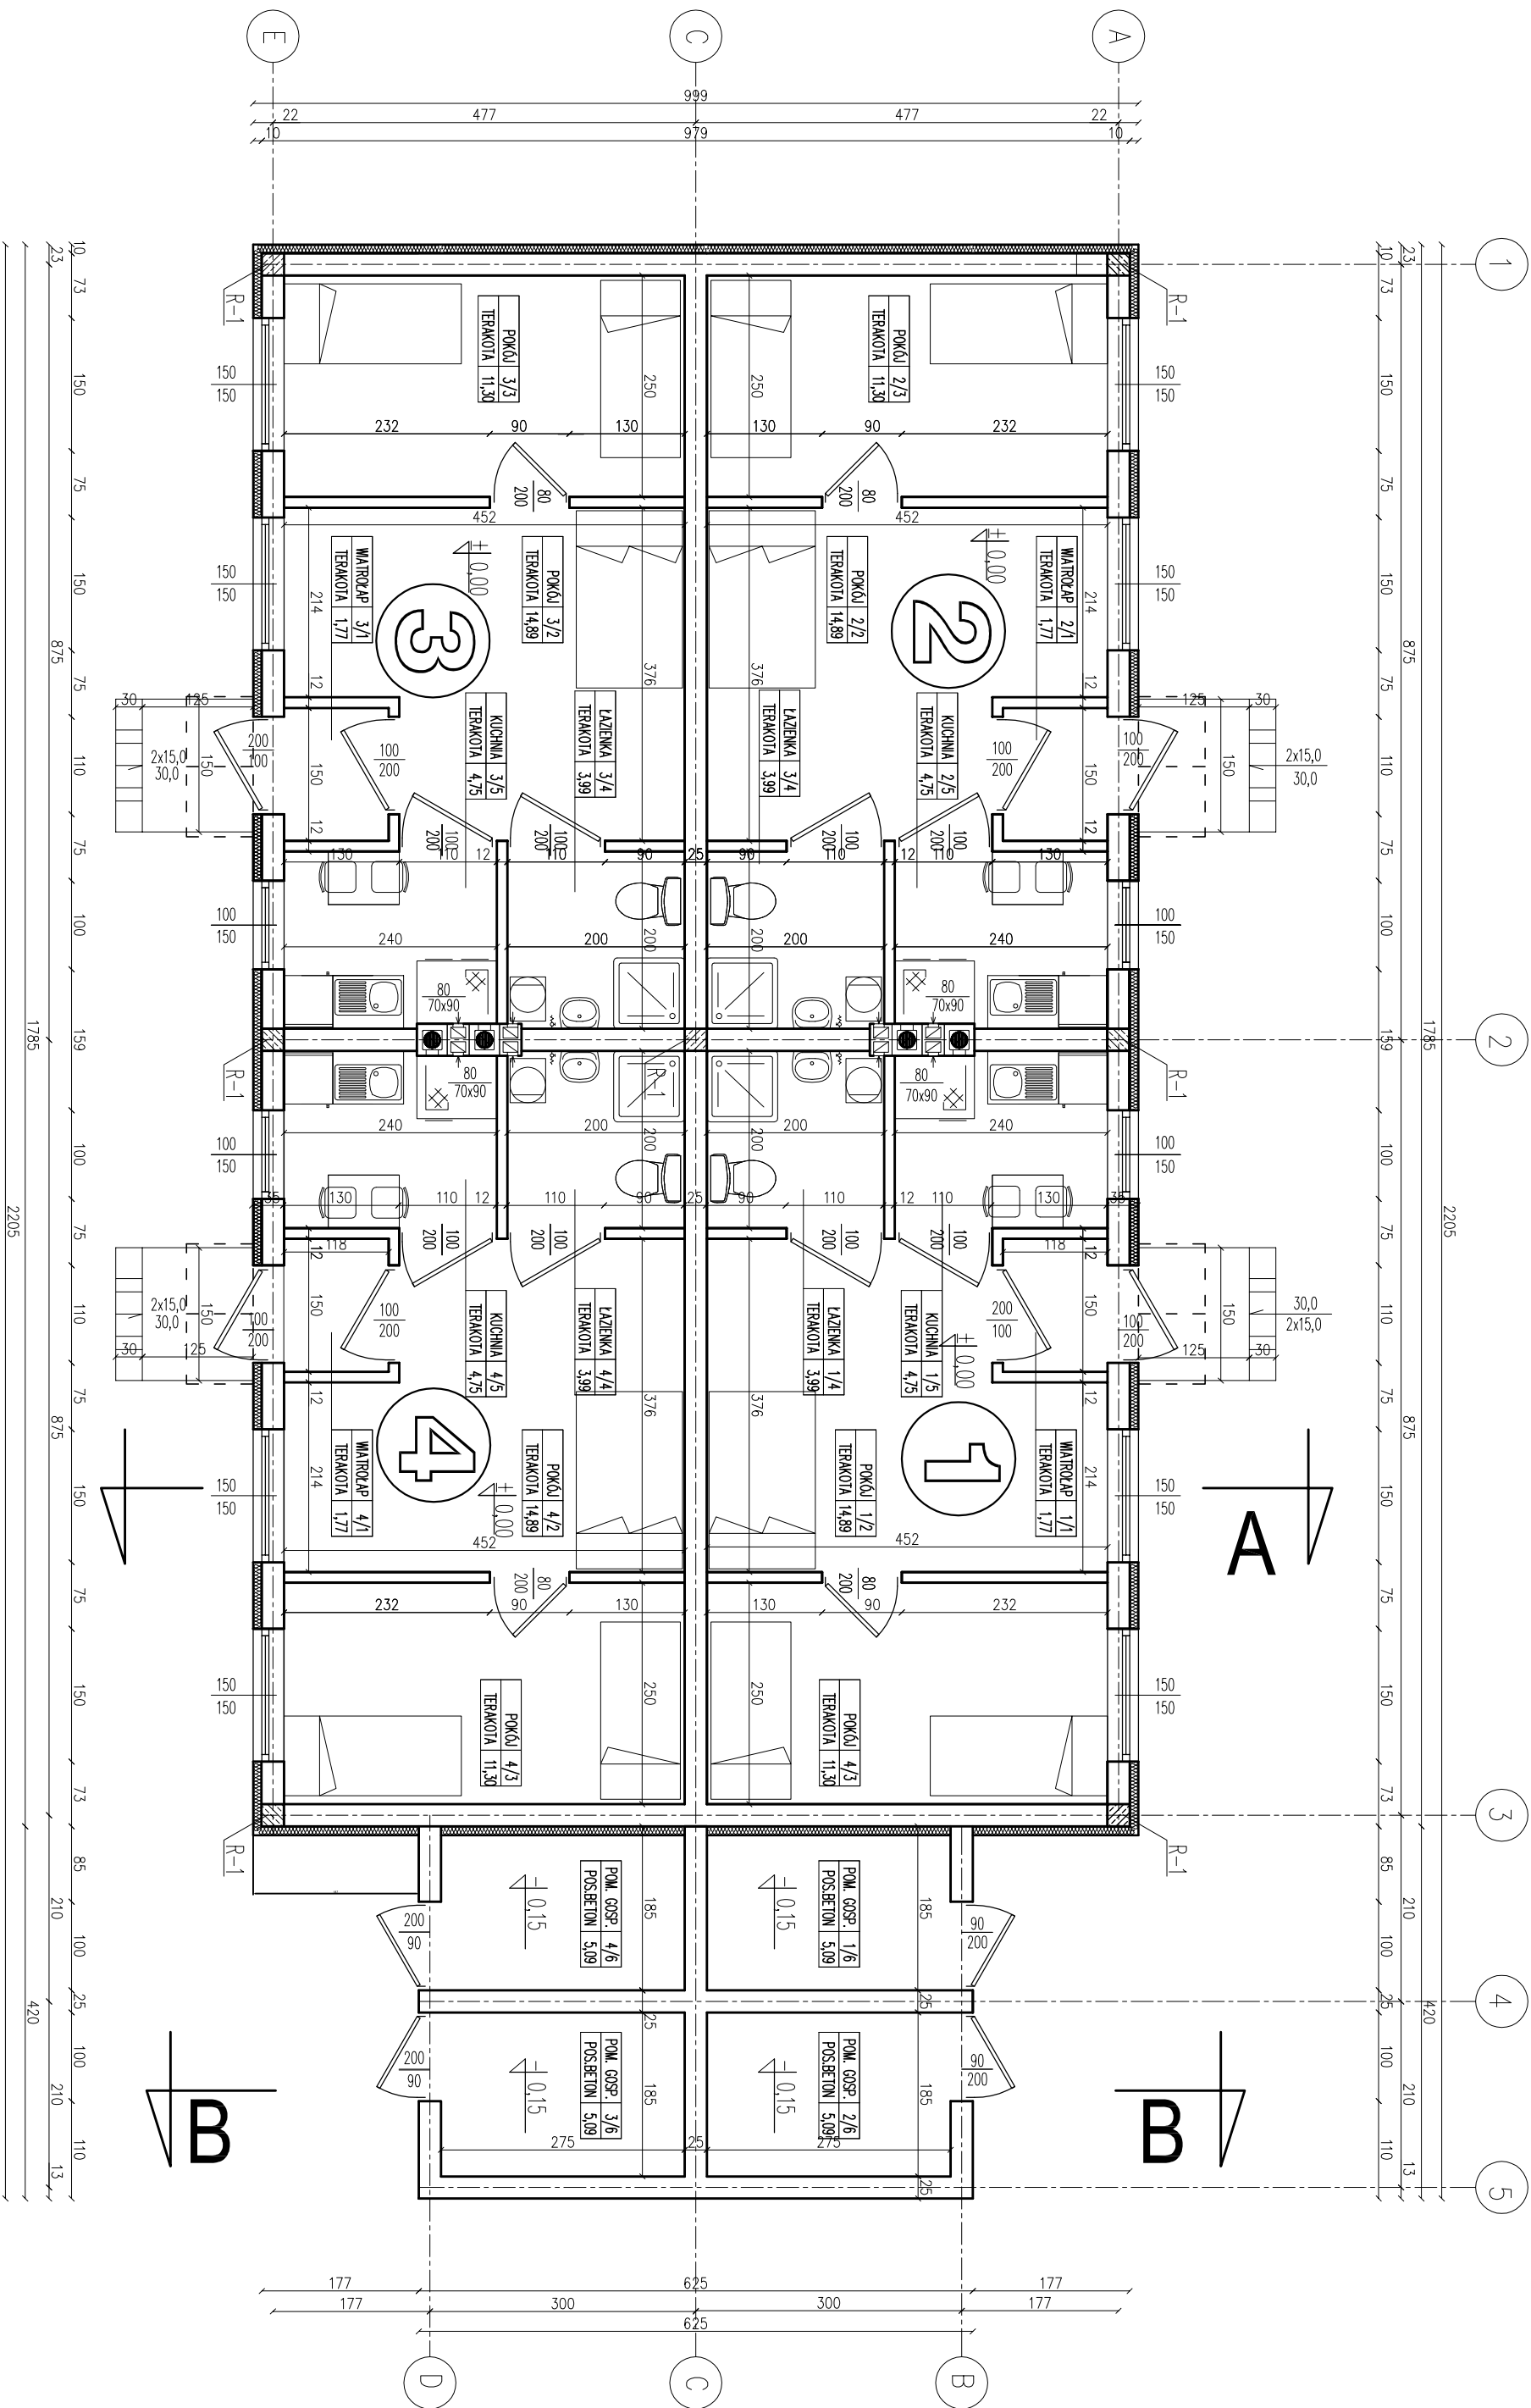

Nazwa obiektu: BUDYNKI MIESZKALNE Z LOKALAMI SOCJALNYMI (WARIANT II)	
PROJEKTOWAŁ: ul. Jagiellońska 16 14-200 Iwona tel. 696 009 015 LICENCJA: INTELICAD ID Klienta : #1390356	SPRAWDZIŁ:
	PROJEKTOWAŁ: mgr inż. Andrzej Kuczyński ul. Jagiellońska 16 14-200 Iwona tel. 696 009 015 LICENCJA: INTELICAD ID Klienta : #1390356
	INWESTOR: Gmina Białupiec ul. Niepodległości 2 11-300 Białupiec
	TYTUŁ RYS: Rzut przziemia
	BRANŻA: ARCH. DATA: 07.2015r. SKALA: 1:50 NR RYS: 8