


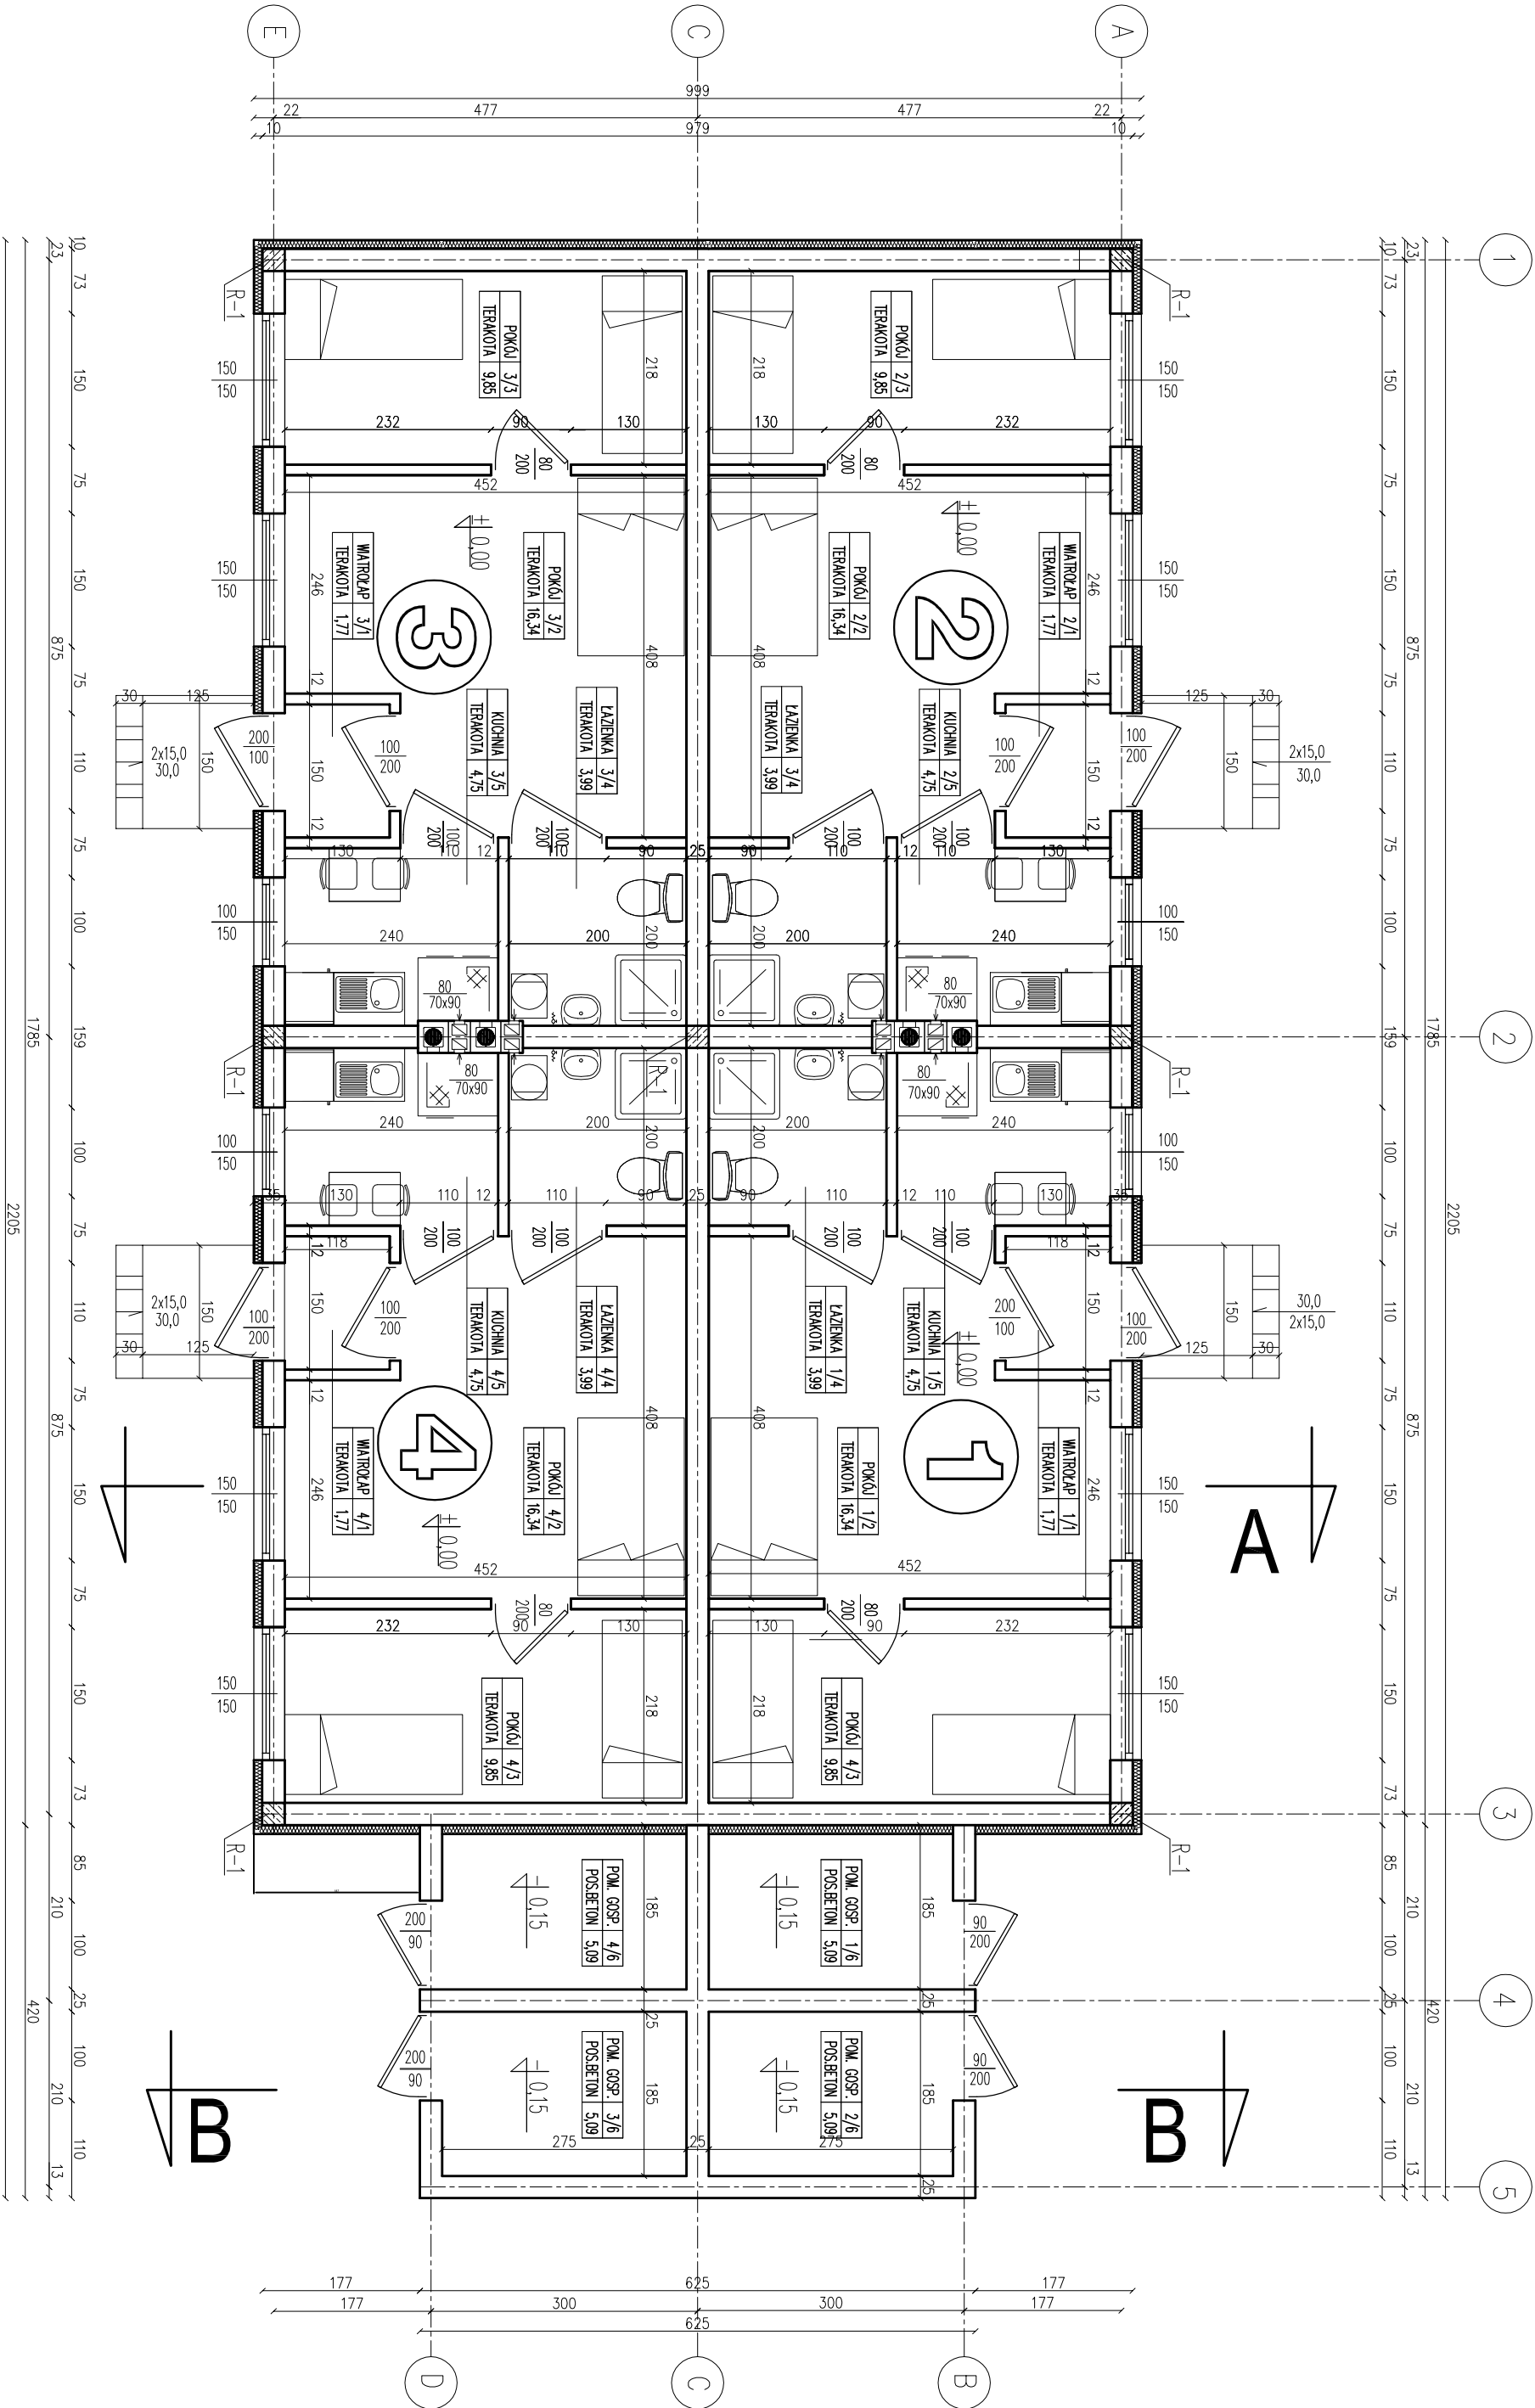

Nazwa obiektu: BUDYNKI MIESZKALNE Z LOKALAMI SOCJALNYMI (WARIANT II)	
PROJEKTOWAŁ: PROJEKTOWAŁ	SPRAWDZIŁ: SPRAWDZIŁ
ul. Jagiellońska 16	ul. Jagiellońska 16
14-200 Iwona	14-200 Iwona
tel. 696 009 015	tel. 696 009 015
LICENCJA: INTELICAD	LICENCJA: INTELICAD
ID Klienta : #1390356	ID Klienta : #1390356
INWESTOR: INWESTOR	ADRES INWESTYCJI: ADRES INWESTYCJI
Al. Wolności 2	Gmina Białupiec
11-300 Białupiec	ul. Białupiecka 2
BRANŻA: ARCH.	DATA: 07.2015r.
SKALA: 1:50	NR RYS: 8
Rzut przziemia	