


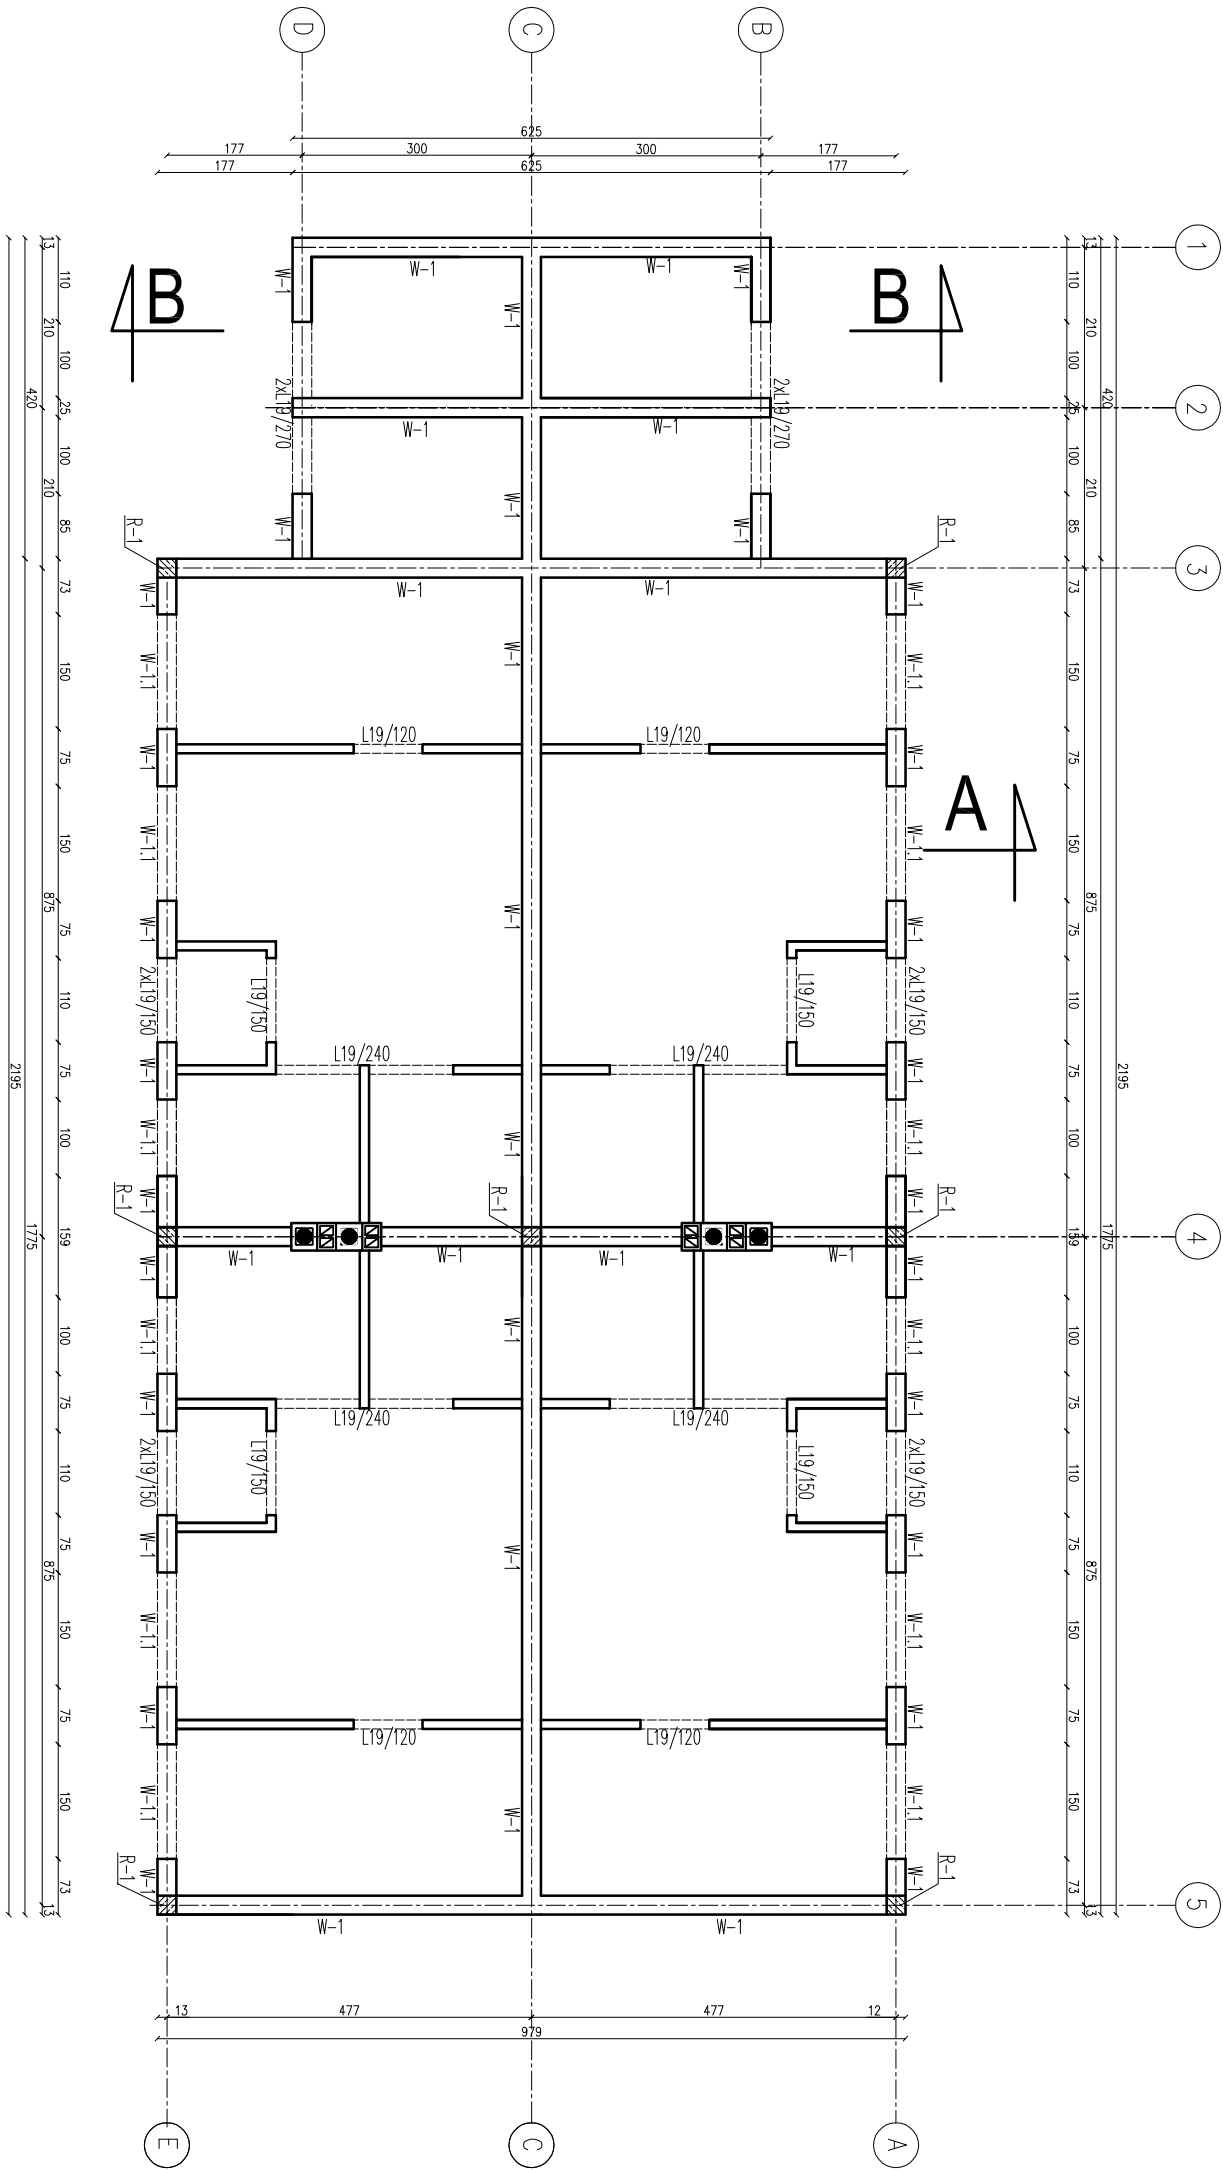


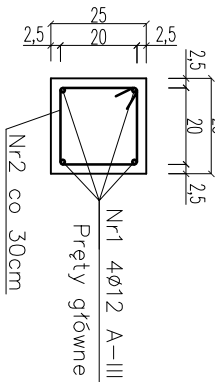

Szczegóły wieńca W-1
oraz rdzenia R-1

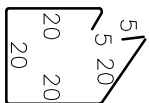

Szczegóły nadproża W-1.1

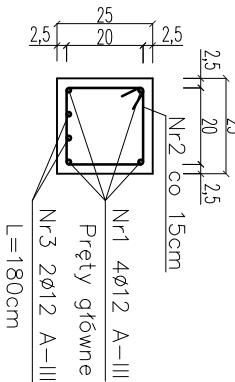

Strzemiona
Nr2 ø6 co 20cm
L=90cm A-0

Nazwa obiektu: BUDYNKI MIESZKALNE Z LOKALAMI SPOŁACZNYMI (WARIANT I)	
PROJEKTOWAŁ:	SPRAWDZIŁ:
ul. Jagiellończyka 16 14-200 Iława tel. 696 009 015 LICENCJA: InteliCAD ID Klienta : #1390336	
INWESTOR:	ADRES INWESTYCJI
Gmina Biskupiec Aleja Niepodległości 2 11-300 Biskupiec	Gmina Biskupiec dz. nr 189 ob. Borki Wielkie
BRANŻA: ARCH.	DATA: 07.2015r.
SKALA: 1:100/20 NR RYS: 2	

PROBUD

Wienice