


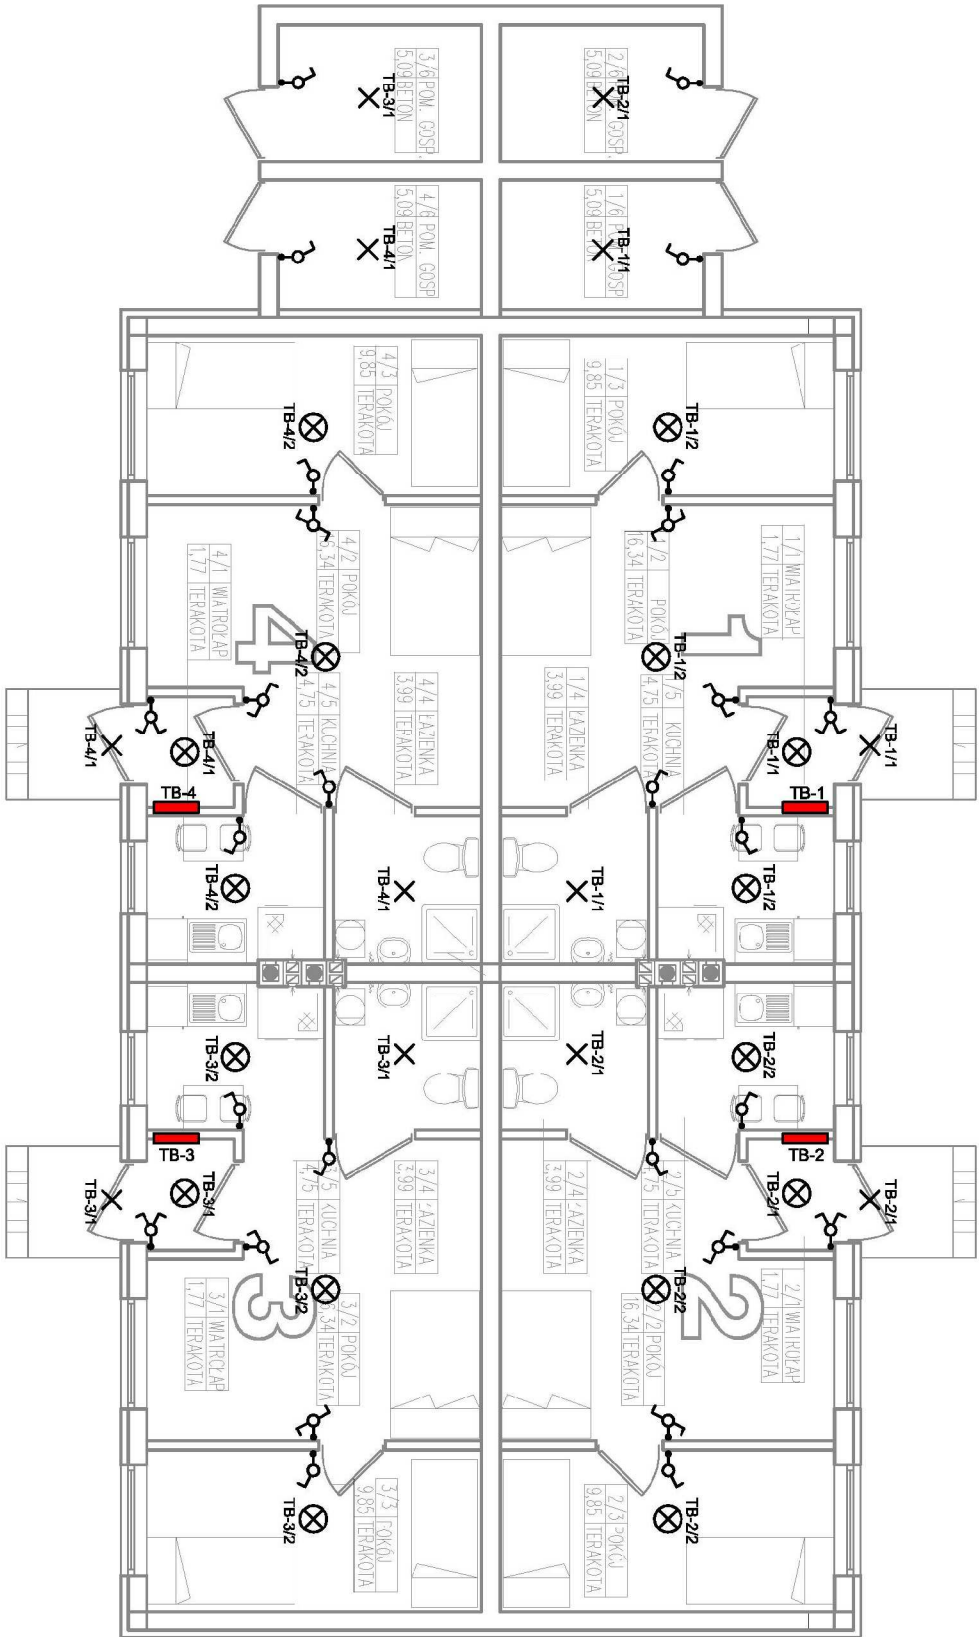

Nazwa obiektu: BUDYNKI MIESZKALNE Z LOKALAMI SOCJALNYMI (WARIANT I,II)	
PROBUD ul. Jagiellończyka 16 14-200 Howa tel.696 009 015 LICENCJA: InteliCAD ID klienta : #1390336	PROJEKTOWAŁ: Zbigniew Pilajuk upr. nr. 55/83/OL SPRAWDZIŁ:
INWESTOR: Gmina Biskupiec Aleje Niepodległości 2 11-300 Biskupiec	ADRES INWESTYCJI Gmina Biskupiec dz. nr 189 ob. Borki Wielkie TYTUŁ RYS: Rzut przyziemio- obwody oświetleniowe
BRANŻA: ELEKTRYCZNA	DATA: 07.2015r.
SKALA: 1:100	NR RYS: E3