


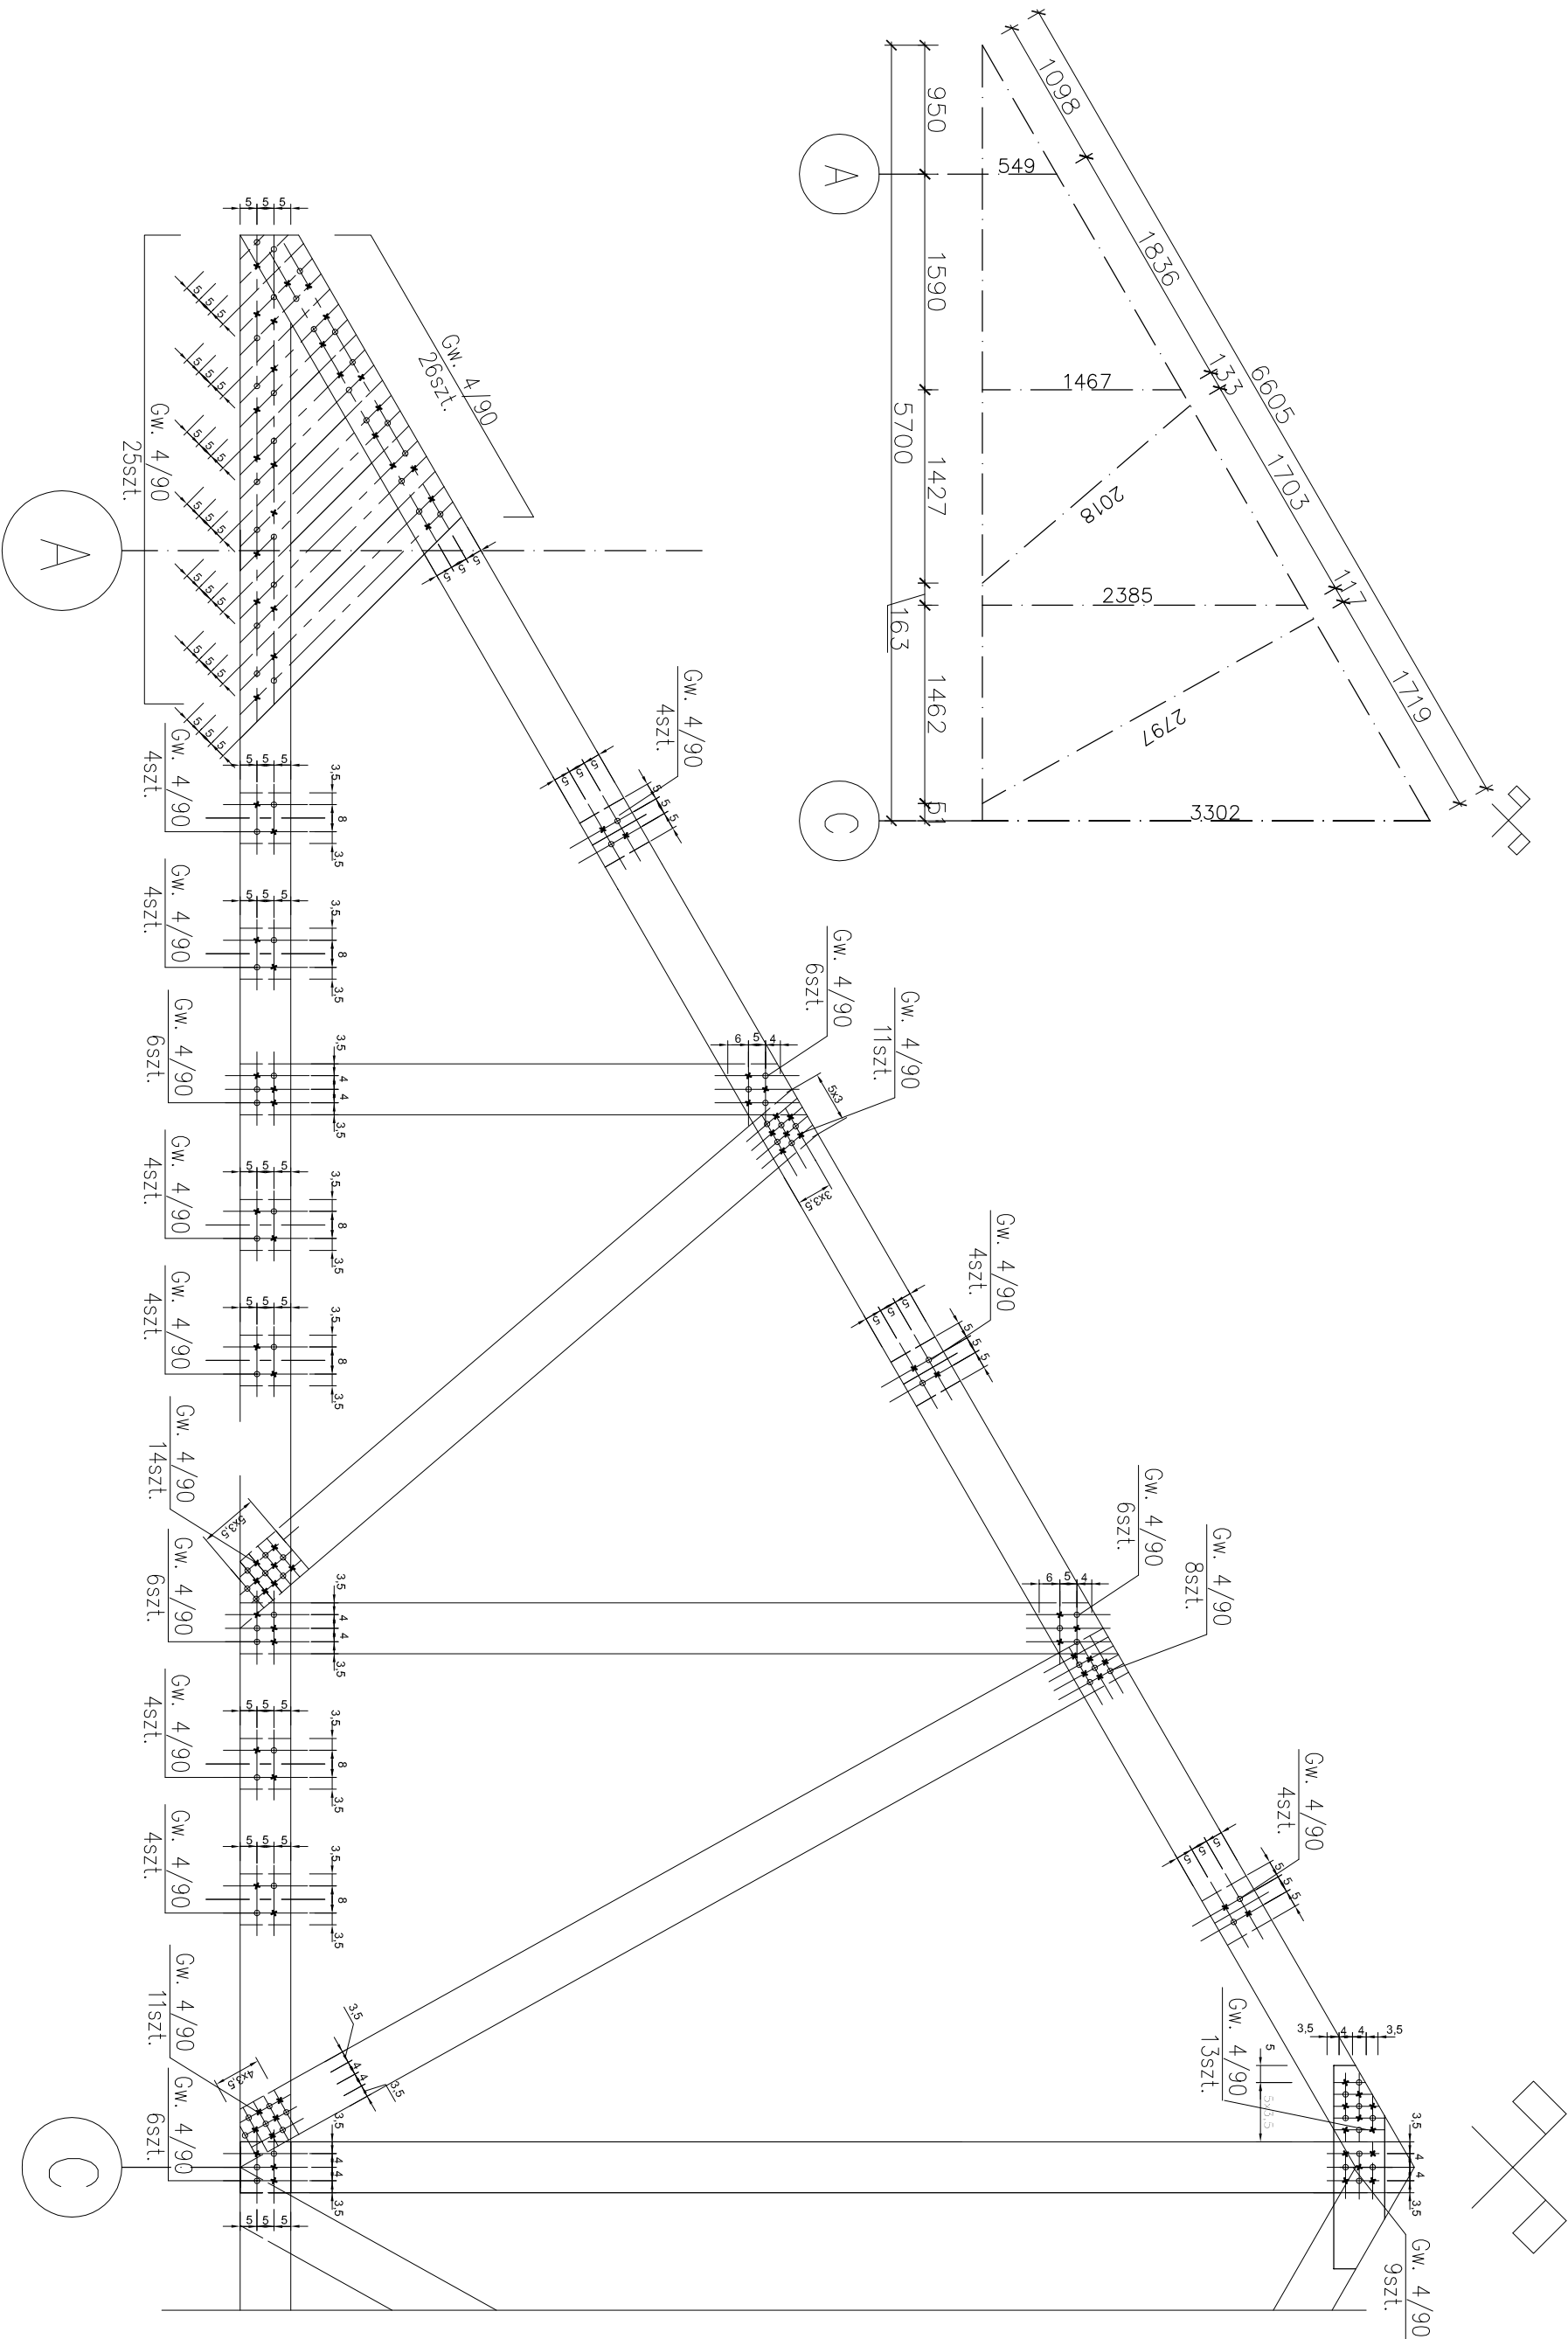

Nazwa obiektu: BUDYNKI MIESZKALNE Z LOKALAMI SOCJALNYMI (WARIANT I, II)			
PROJEKTOWAŁ:		SPRAWDZIŁ:	
PROBUD ul. Jagiellończyka 16 14-200 Iława tel.696 009 015 LICENCJA: InterCAD ID Klienta : #1390336			
INWESTOR:		TYTUŁ RYS:	
Gmina Biskupiec		Gmina Biskupiec	
Aleje Niepodległości 2		dz. nr 189	
11-300 Biskupiec		ob. Borki Wielkie	
BRANŻA: KONSTR.		DATA: 07.2015r.	SKALA: 1:20
		NR RYS: 16	
Dźwigar D-1			