


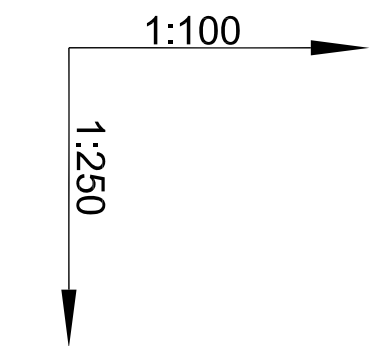

Poziom porównawczy 150,00 m n.p.m.

Rzędna terenu projektowanego	157,12	157,5	157,1	157,1
Rzędna osi rurociągu [m]	155,52	155,9	155,5	155,96
Zagłębienie osi rurociągu	1,60	1,60	1,60	1,60
Odległości [m]	71,0	10,0	33,4	0,52
Średnice, materiał	PE100 SDR17 Ø110x6,6	10,0	PE100 SDR17 Ø110x6,6	0,52
Spadek	0,5%	4,0%	1,2%	0,52
Długość trasy [m]	0,0	16,62	63,67	97,07

W1



W2

W3

W4

W5

W6

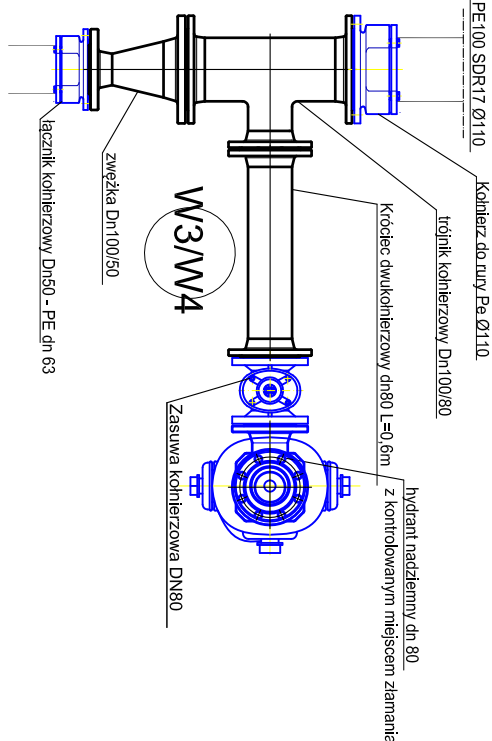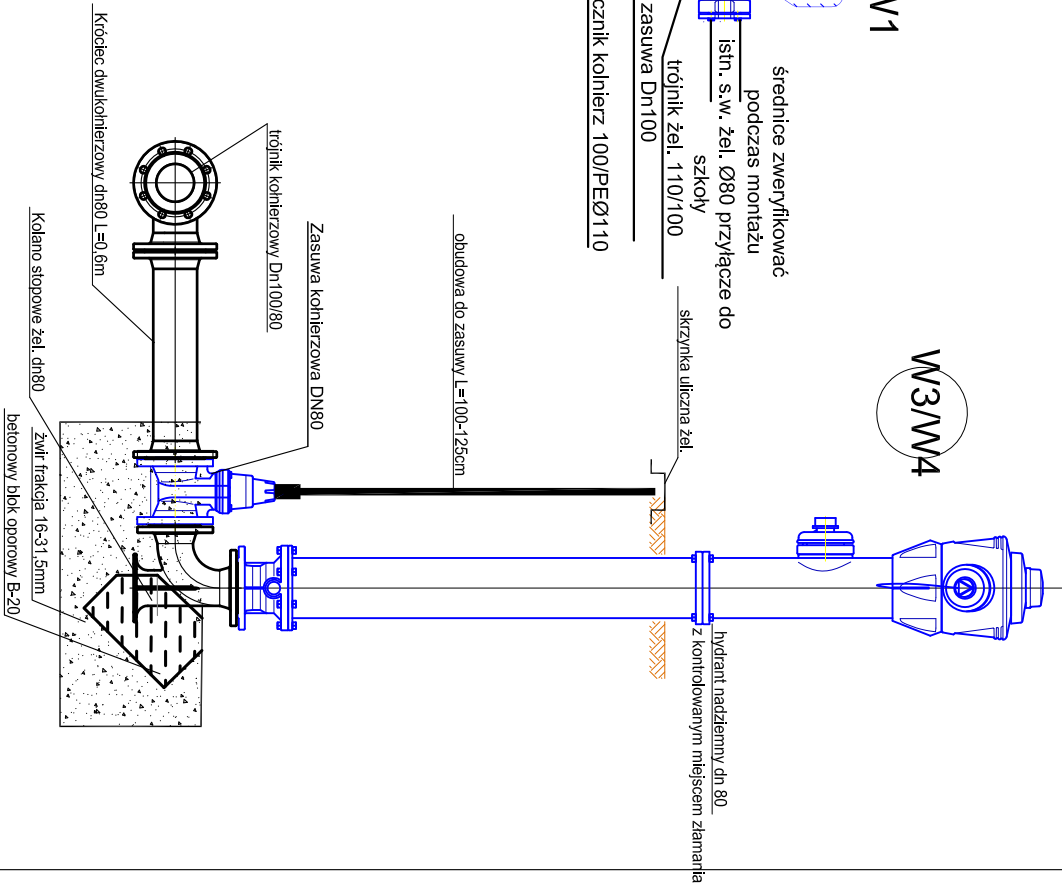

Nazwa obiektu: BUDYNKI MIESZKALNE Z LOKALAMI SPOŁECZNYMI			
PROJEKTOWAŁ:		SPRAWDZIŁ:	
mgr inż. Tomasz Starczewski		mgr inż. Robert Brożek	
ul. Jagiellończyka 16		ul. Jagiellończyka 16	
14-200 Iława		14-200 Iława	
tel.696 009 015		tel.696 009 015	
INWESTOR:		TYTUŁ RYS:	
Gmina Biskupiec		PROFIL	
Aleja Niepodległości 2		przylgające	
11-500 Biskupiec		wodomiarowe	
BRANŻA: SANITARNA		SKALA: 1:50	
DATA: 08.2015r.		NR RYS: 2	