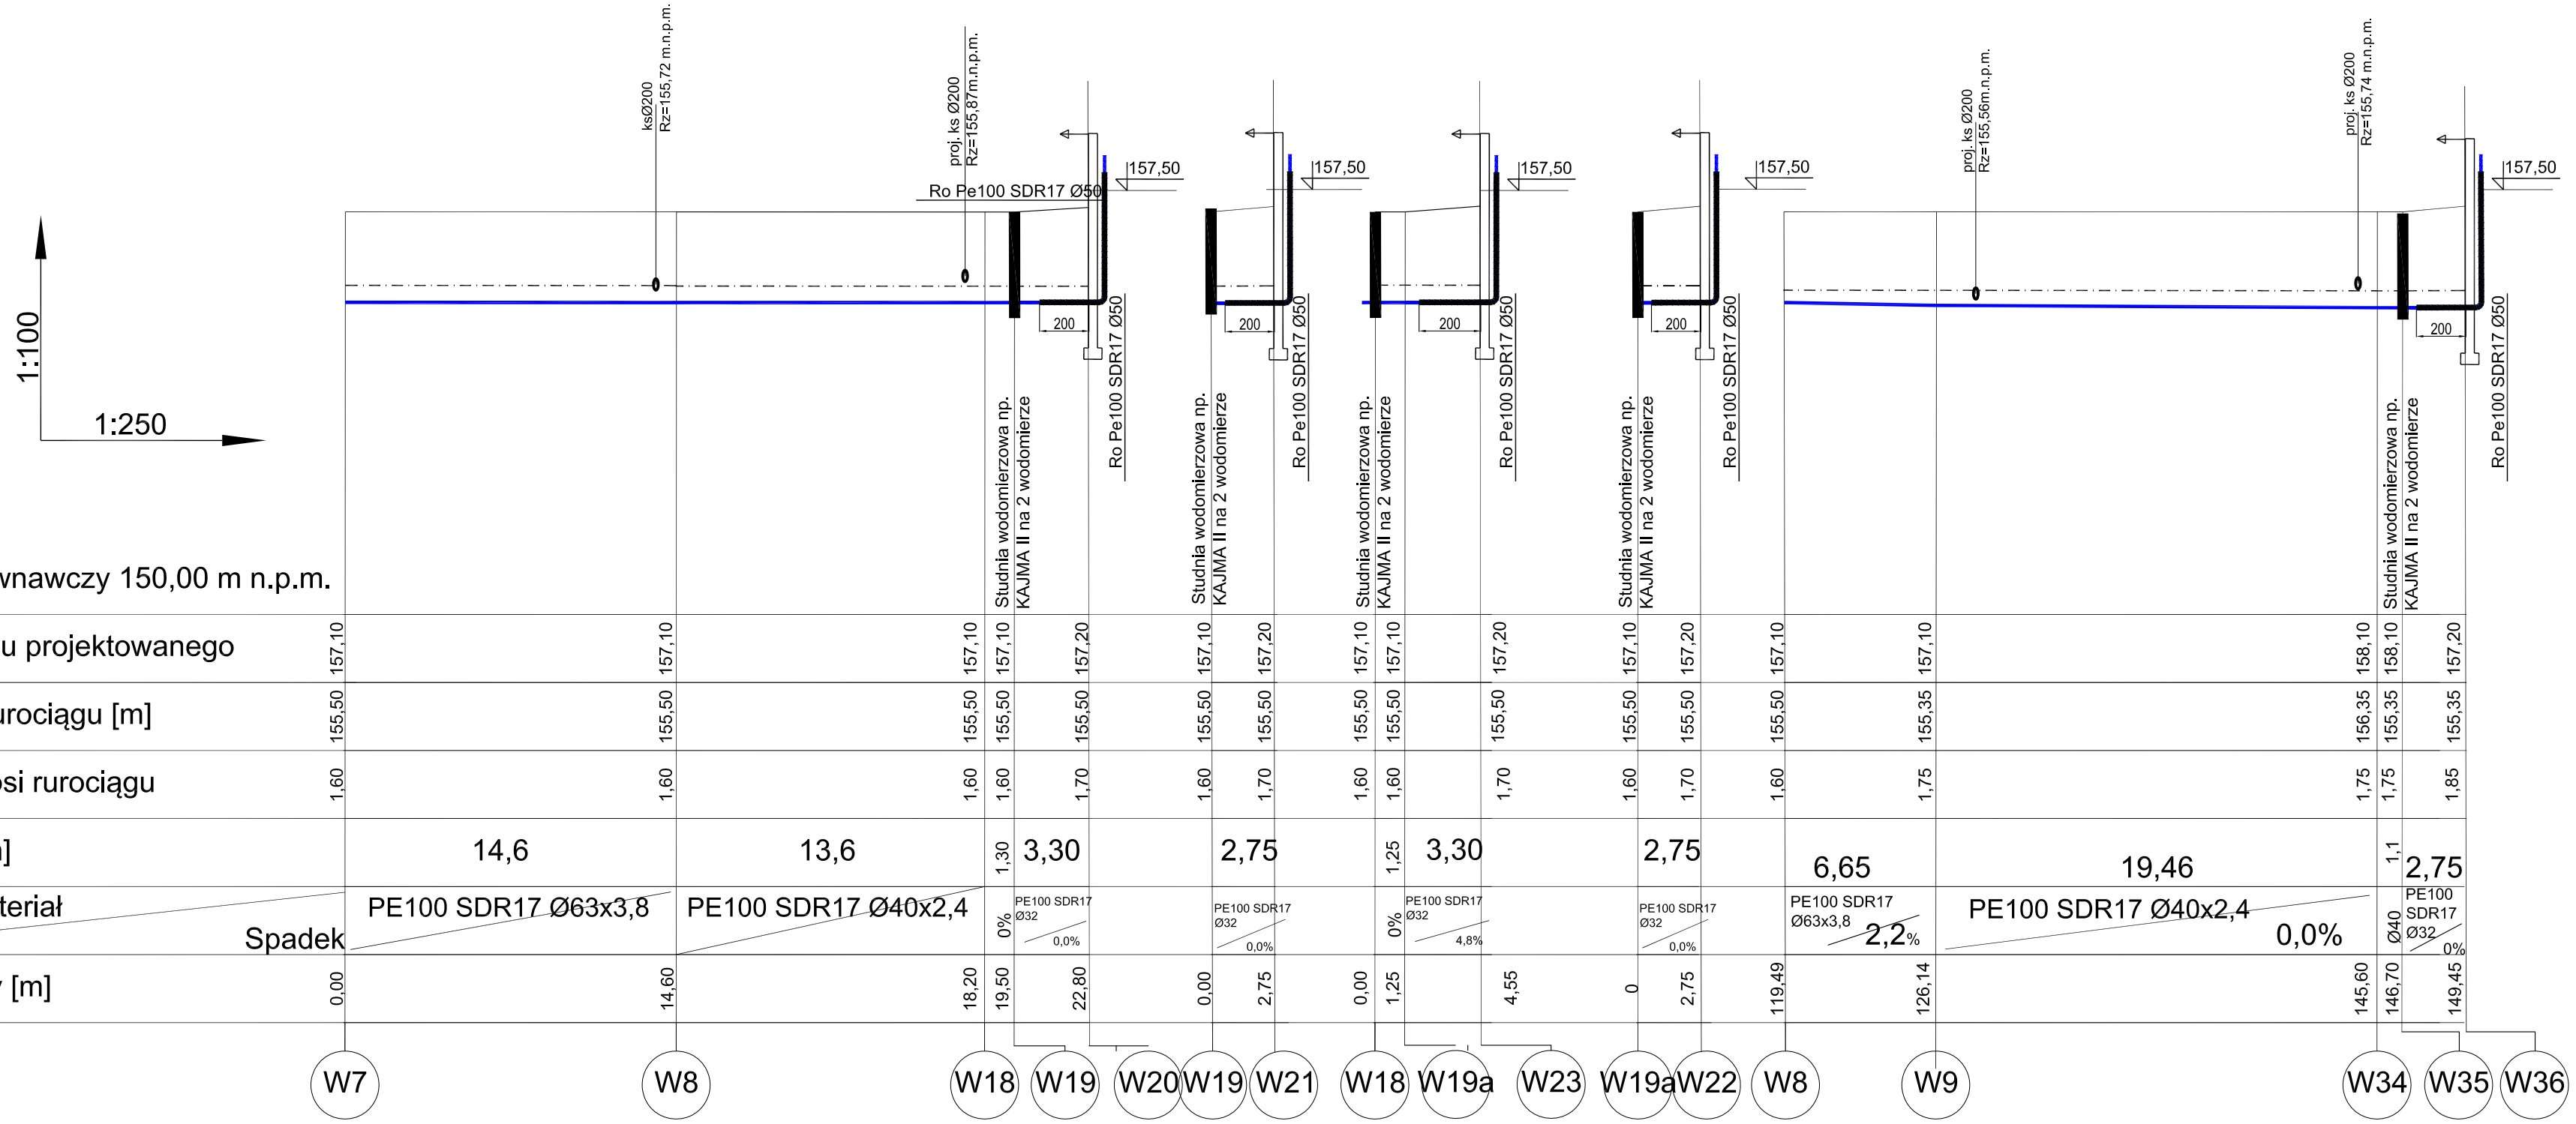

Nazwa obiektu: BUDYNKI MIESZKALNE Z LOKALAMI SOCJALNYMI			
PROBUD ul.Jagiellończyka 16 14–200 Iława tel.696 009 015	PROJEKTOWAŁ: mgr inż. Tomasz Starczewski upr. bud. nr 6/95/OL	SPRAWDZIŁ: mgr inż. Robert Błażek upr. bud. nr WAM/0021/PWOS/08	
INWESTOR: Gmina Biskupiec Aleje Niepodległości 2 11–300 Biskupiec	ADRES INWESTYCJI Gmina Biskupiec dz. nr 189 ob. Borki Wielkie	TYTUŁ RYS: PROFIL przyłącze wodociągowe	
BRANŻA: SANITARNA	DATA: 08.2015r.	SKALA: 1:50	NR RYS: 4