PRZYŁĄCZE KANALIZACJI SANITARNEJ - PROFIL

SKALA 1:100

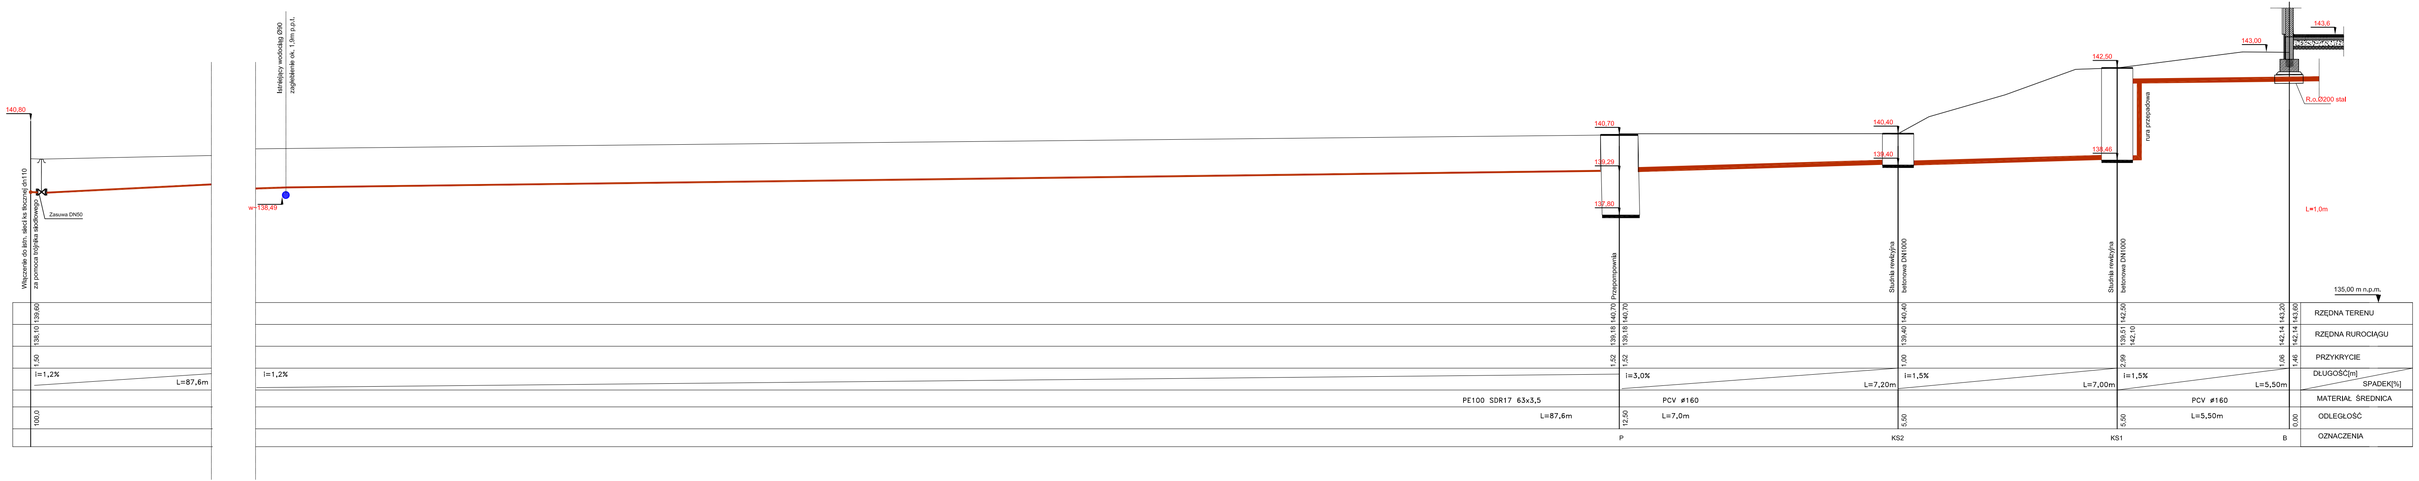

Nazwa obiektu: BUDYNEK Z MIESZKANIAMI SOCJALNYMI		
PROBUD ul.Jagiellończyka 16 14-200 Iława	PROJEKTOWAŁ: mgr inż. Tomasz Starczewski upr.nr 6/95/O.	SPRAWDZIŁ: mgr inż. Robert Błażek upr.nr WAM/0021/PWOS/08
LICENCJA: ID klienta	OPRACOWAŁA: mgr inż. Maja Podowska	
INWESTOR: Gmina Biskupiec Ul. Al. Niepodległości 4 11-300 Biskupiec	ADRES INWESTYCJI: Gmina: Biskupiec Obręb: Czerwonka Nr dz.: 24	TYTUŁ RYS: PROFIL-KANALIZACJA DESZCZOWA
BRANŻA: SANITARNA	DATA: 08.2016r.	SKALA: 1:500 NR RYS: S-2