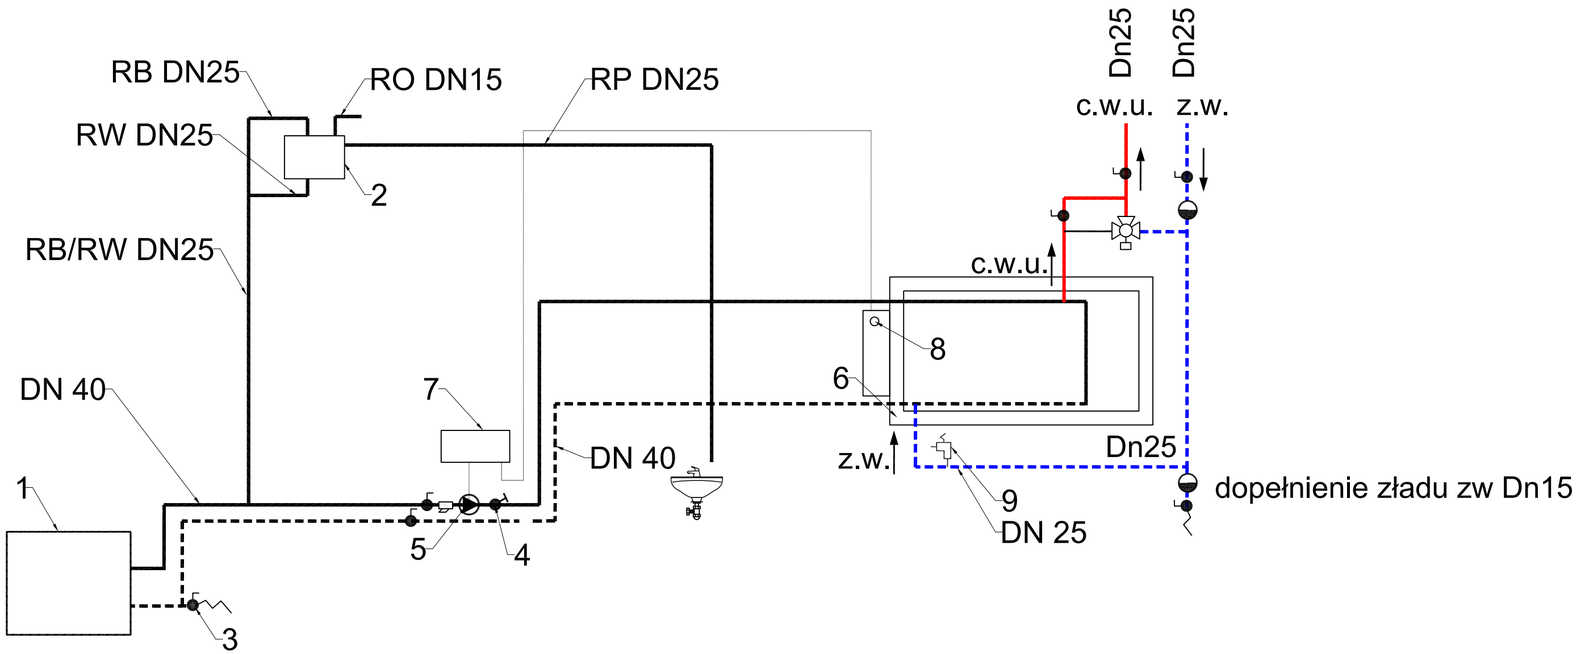

OZNACZENIA

1-piecokuchnia Kalvis- 4cm o mocy 8kW
2-naczynia wzbiorcze otwarte w kształcie walcowym
typ A wg PN-91/B-02413 o pojemności całkowitej 8,0 dm3
wyskości wewnętrznej 211 mm, średnicy zewnetrznej 235 mm
3-zawór ze złączką do węża Dn15 do napełnienia i spust instalacji
4-zawór regulacyjny
5-pompa obiegowa ładowania podgrzewacza c.w.u.
6-podgrzewacz c.w.u. pojemnościowy poziomy wiszący zasilany z kotła i elektrycznie
7-sterownik pompy ładowania zasobnika C.W.U.
typ EUROSTER 11B
8-czujnik temperatury wymiennika c.w.u.
9-zawór bezpieczeństwa podgrzewacza c.w.u.
2115N typu SYR R1/2

Nazwa obiektu: BUDYNKI MIESZKALNE Z LOKALAMI SOCJALNYMI (BUDYNEK"D")			
PROBUD ul.Jagiellończyka 16 14-200 Iława tel.696 009 015	PROJEKTOWAŁ: mgr inż. Tomasz Starczewski upr. bud. nr 6/95/OL	SPRAWDZIŁ: mgr inż. Robert Błażek upr. bud. nr WAM/0021/PWOS/08	
	OPRACOWAŁ: mgr inż. Maja Podowska		
INWESTOR: Gmina Biskupiec Aleje Niepodległości 2 11-300 Biskupiec	ADRES INWESTYCJI Gmina Biskupiec dz. nr 189 ob. Borki Wielkie	TYTUŁ RYS: Schemat technologiczny zasilania zbiornika c.w.u.	
BRANŻA: SANITARNA	DATA: 07.2015r.	SKALA: 1:50	NR RYS: 28