
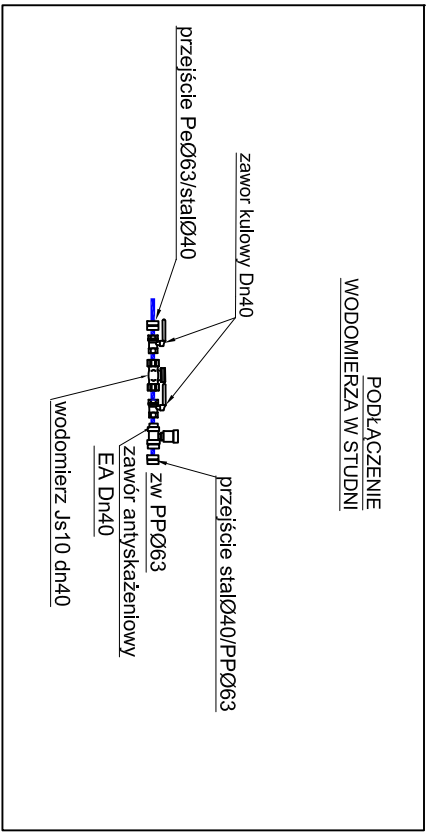


PRZYŁĄCZE WODOCIĄGOWE - PROFIL

SKALA 1:100

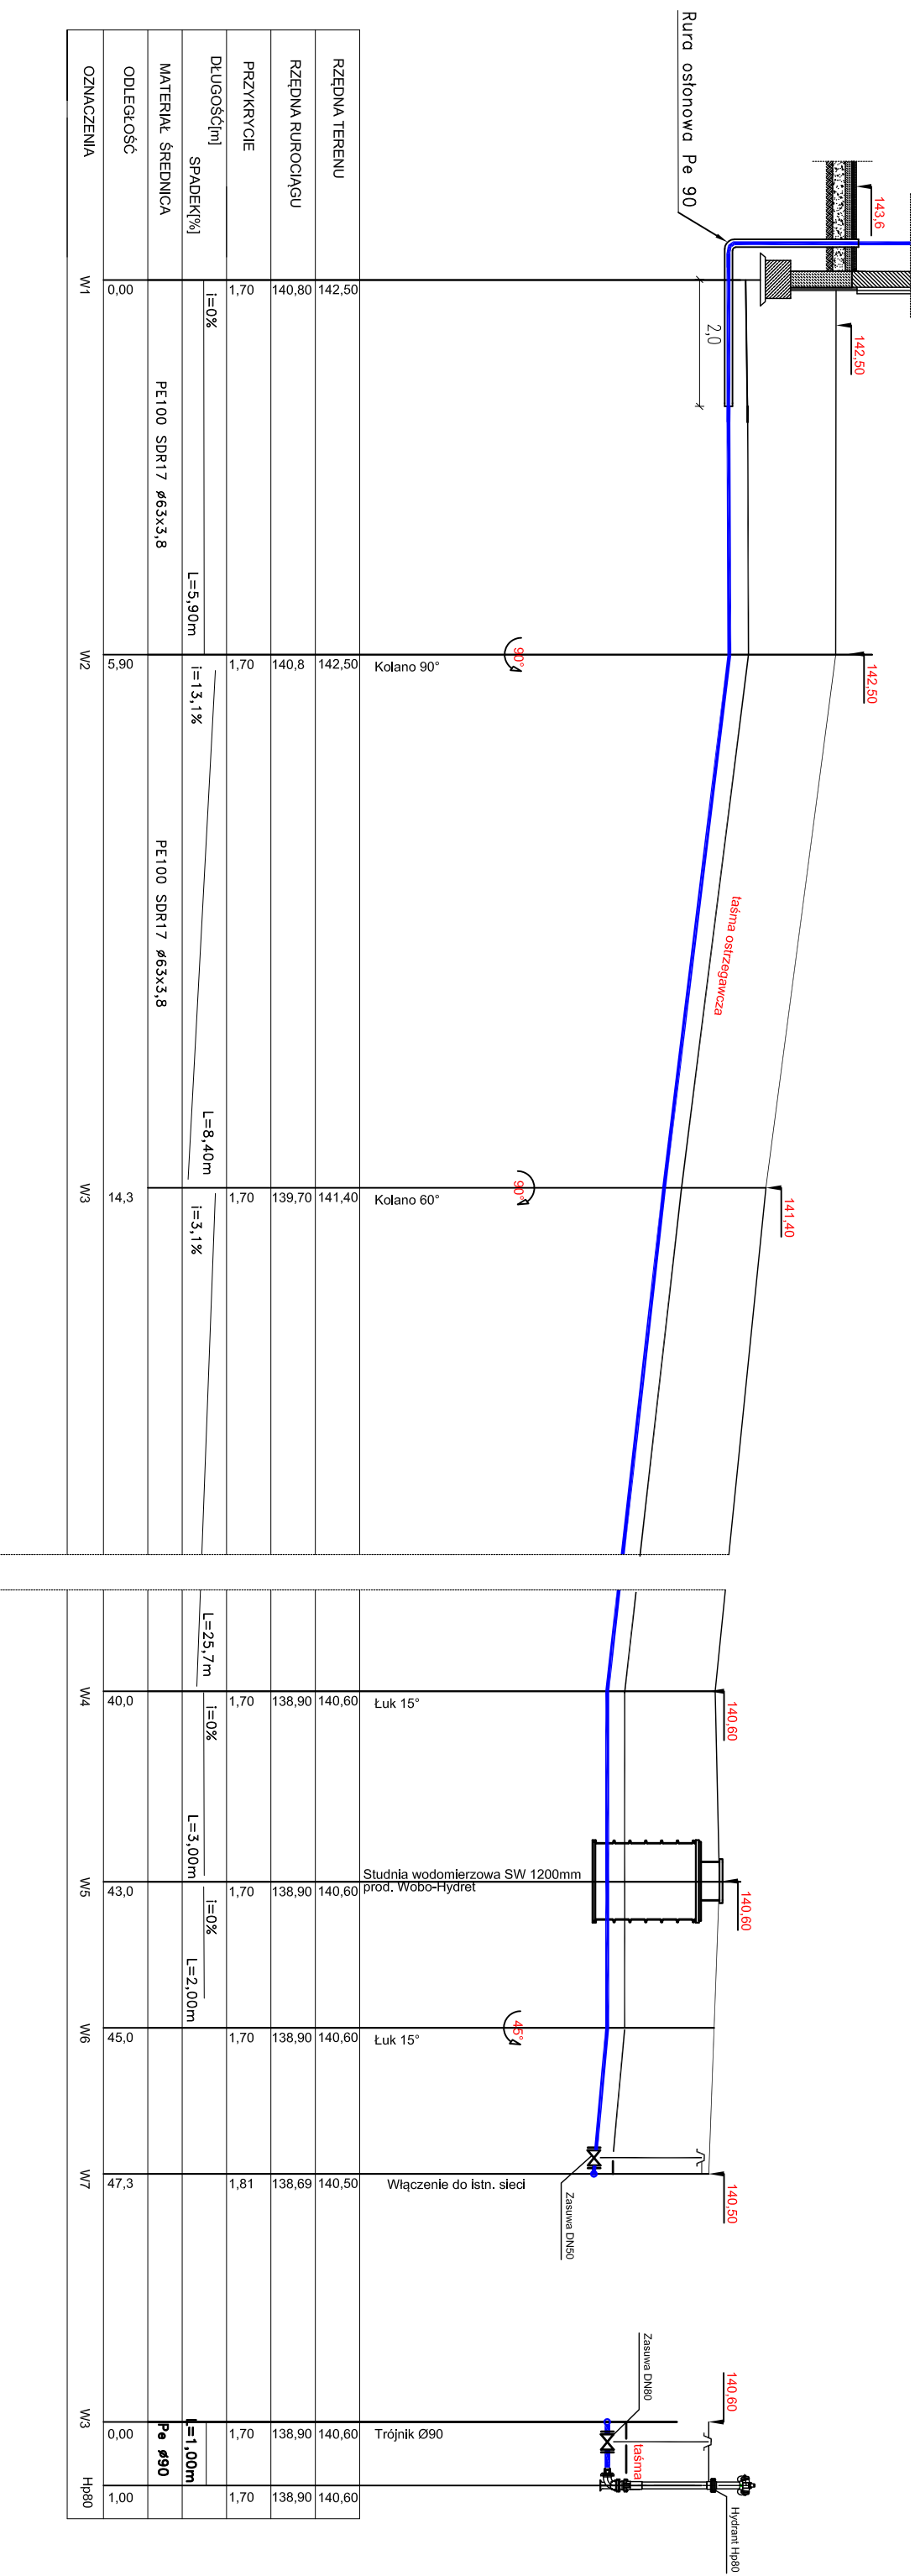

Nazwa obiektu: BUDYNEK Z MIESZKANIAMI SOCJALNYMI			
PROBUD		PROJEKTOWAŁ: mgr inż. Józysz Starczewski upr.nr 6/95/OŁ	
ul. Jagiellończyka 16 14-200 Iłowa		SPRAWDZIŁ: mgr inż. Robert Błazek upr.nr WAM/0021/PW05/08	
LICENCJA: ID Klienta			
INWESTOR: Gmina Biskupiec Ul. Al. Niepodległości 4 11-300 Biskupiec		ADRES INWESTYCJI: Gmina: Biskupiec Obręb: Czerwonka Nr dz.: 24	
BRANŻA: SANITARNA		TYTUŁ RYS: PROFIL-WODOCIĄG	
DATA: 08.2016r.		SKALA: 1:500	
		NR RYS: S-3	