


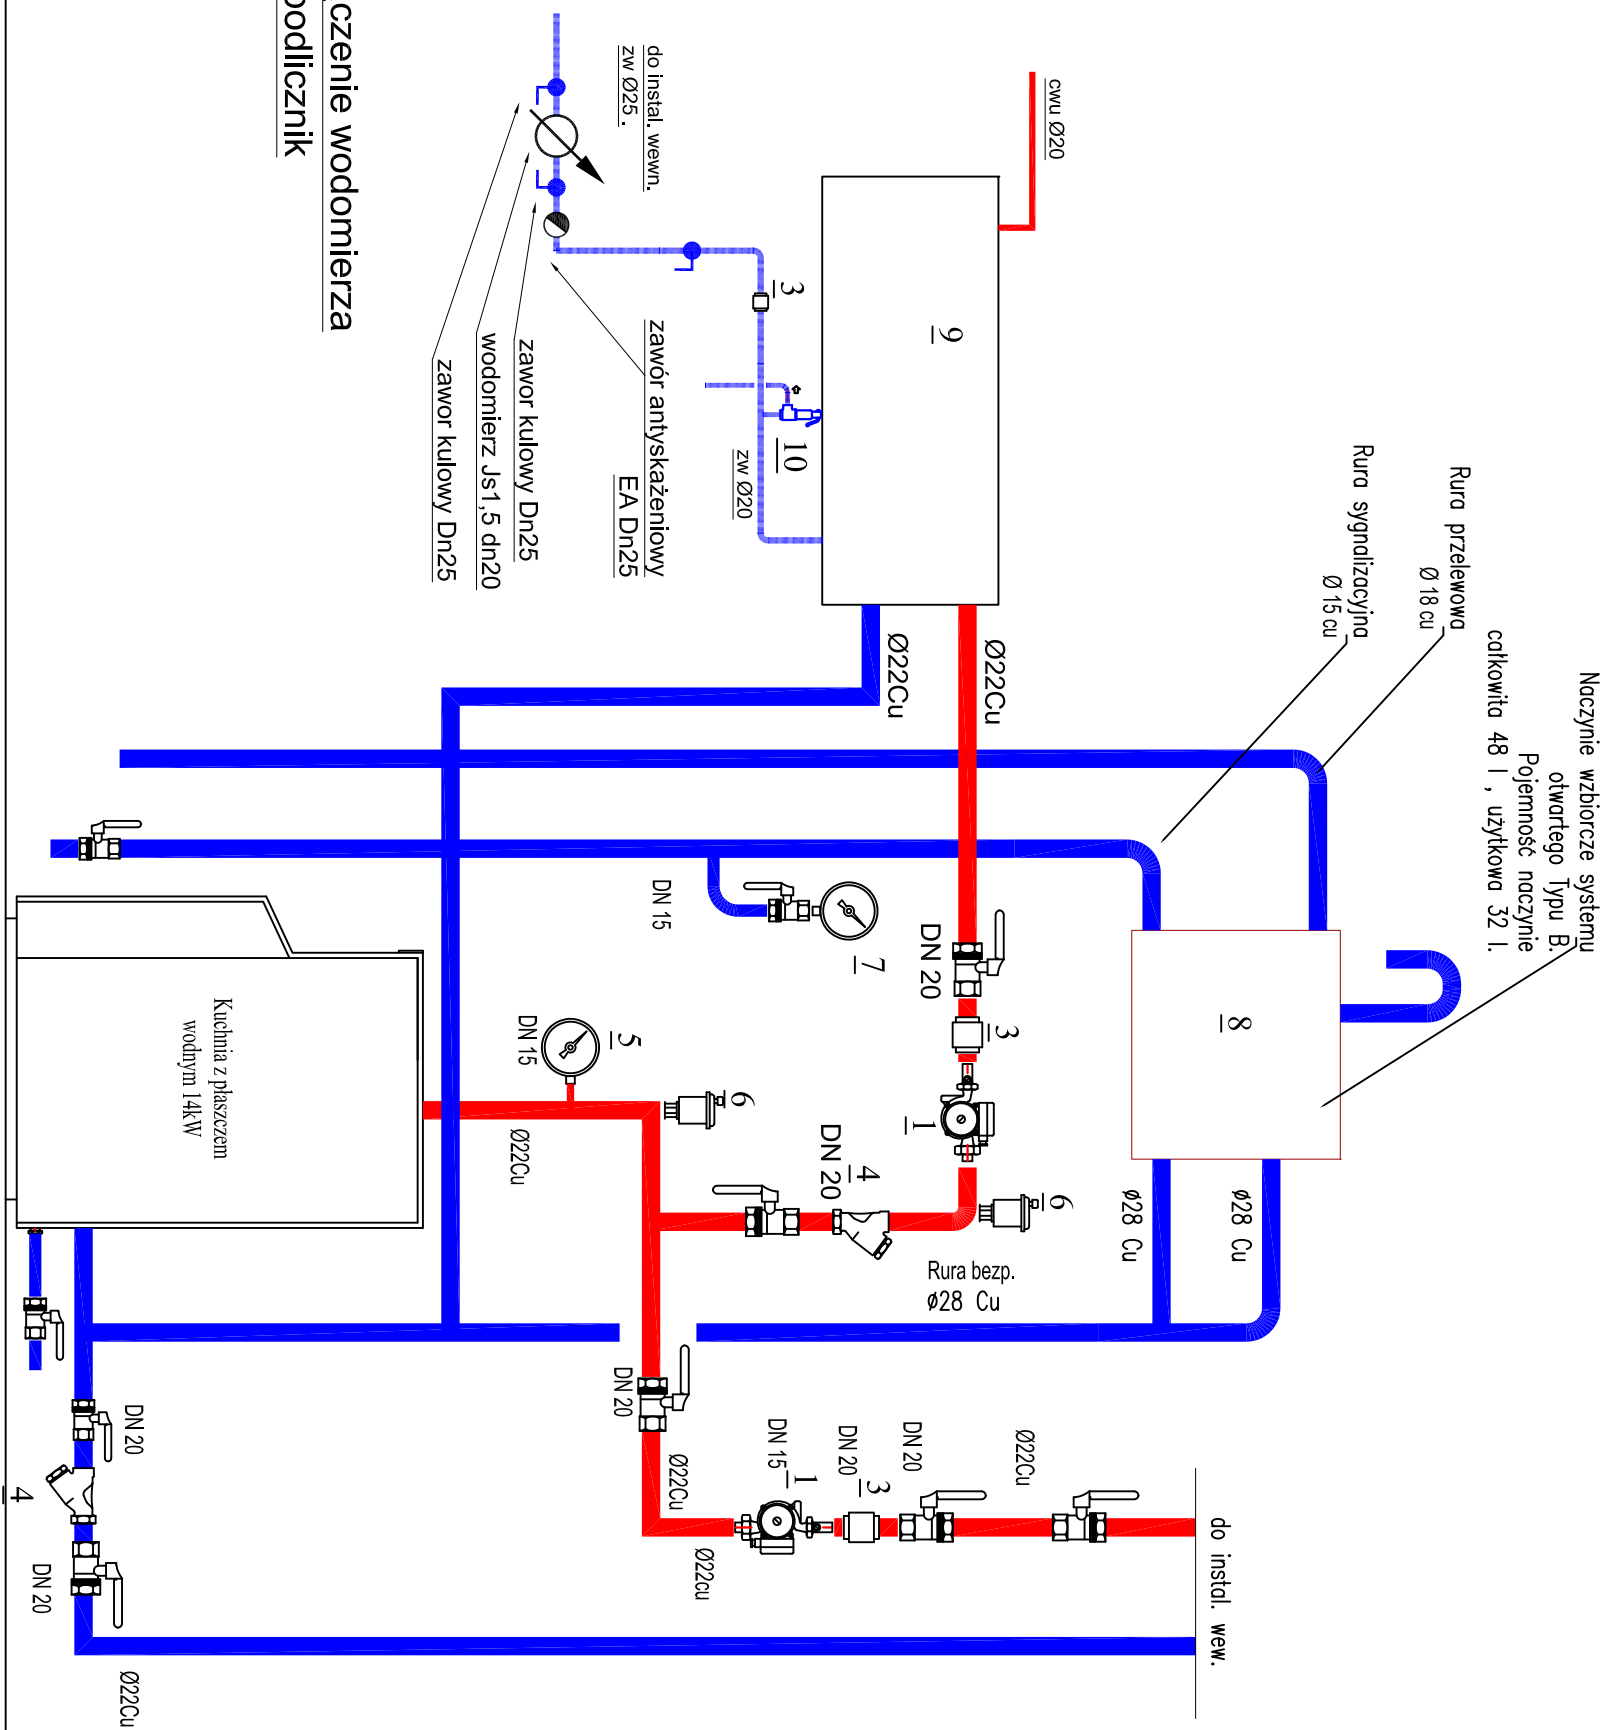

Podłączenie wodomierza jako podlicznik

- 1 - Kuchnia na drewno brykiel z płaszczem wodnym
2. Grundfos Alfa Pro 15-40 130 1-faz Dn 15
3. Zawór zwrotny Dn20
4. Filt. siatkowy Dn25
5. Termomanometr
6. Odpowietrznik automatyczny.
7. Manometr
8. Naczynie wzbiorcze V=48dm3 Vu=32dm3 -
montaż pod stropem
9. Podgrzewacz z grzałką elektryczną 1,5kW
V=80dm3 Białar W-E80.24Plus
10. Zawór bezpieczeństwa SYR 2115 p=6bar Dn15

Nazwa obiektu: BUDYNEK Z MIESZKANIAAMI SOCJALNYMI	
PROBUD	
ul. Jagiellońska 16 14-200 Iława	PROJEKTOWAŁ: mgr inż. Tomasz Starczewski upr.nr 6/95/0L
LICENCJA: ID klienta	OPRACOWAŁ A: mgr inż. Mała Podowska
INWESTOR: Gmina Biskupiec Ul. Al. Niepodległości 4 11-300 Biskupiec	ADRES INWESTYCJI: Gmina: Biskupiec Obręb: Czerwinka Nr dz.: 24
BRANŻA: SANITARNA	DATA: 08.2016r.
TYTUŁ RYS: SCHEMAT PODŁĄCZENIOWY	
SKALA: 1:100	NR RYS: S-7